		1	7 4	T 15	juš ·	起動	T	T	( 栗京部仕様
記号	名 称	仕	相。	電圧 V	格 容量 KV	方式	数量	設置場所	備考
<b>v</b> ∙1	受水樓	形 式: 鉄バネル超立型 2 植式 耐震2/3G 容 量: 35, (有効) 寸 法: 4,500 x 4,000 x 2,500xl 付展品: 平梁台、点検梯子、銀付マンホール(500 φ x2)、他付属品一式 緊急運動弁付100A×2 (布行管・拡支)	Ψ	V	KW.	7730	1	BIF 受水福室	コンクリート基礎 (株)プリヂストン製
-1 -2	肝湯槽	形 式:ステンレス製立型貯湯槽(SUS304L) 容 盤:4.500   最業度原圧力:5.0 kg/cs <sup>2</sup> 寸 法:1.500 p x 3065H 付 属 品:付属品一式共					2	BIF 松初室	コンクリート基礎 (株)亀山鉄工所製
-1 -2	ボイラー	形 式:ガス焚鋳鉄製真空式温水ヒーター(一回路給湯専用)  加熱能力:394.200 kcal/h  総 湯 量:120 l/sin (5°C~60°C)  n 2 減量:55.4 Na <sup>3</sup> /h (都市 2   3A)  n 2 n - ナー: 低ノックスパーナー  付 展 品:ダンパー無整器,付属品一式共	3	200	0.75	L.S.	2	81F 機械室	3ンクリーナ基礎 昭和鉄工(株)製
-2 1	膨張タンク	形 式:密閉式態張タンク(第二種圧力容器構造規格合格品) 9>2容量:1,000: 銀龍大規制: 800:1 寸 法:750 ∮x 2,000H 全覧材人圧力:4.9 Kgi/ca <sup>2</sup> G 付 展 品:可溶栓、付償品一式共			• • • • • • • • • • • • • • • • • • • •		2	BIF 機械室	コンクリー! 基礎 日立金属(株)製
₩-1	加圧給水ボンブ (上水)	形 式:推定末端圧力一定給水ユニット(周波数制御方式) 2台並列3台ロ-テ-ション運転 能 力:65 φ x 435   Jain x 40 aAn コーティング仕様 付属品:防振架台、制卸盤、付属一式共	3	200	7.5x2	L.S.	1	BIF 受水福むップ室	3ンクリート基礎 (株)用本製作所製
í-2	加圧給水ボンブ (中水)	形 式: 権定末端圧力一定給水ユニット(周波数制御方式) 2台並列3台ロ-ナーション運転 能 力: 65 ø x 355 i/ain x 40 aAq コーティング仕機 付属品: サクションカバー、防振架台,制御盤,付属品一式共	3	200	7.5×2	L.S.	l ·	BIF 機械室	3299-1基礎 (株)川本製作所製
#-1-1 +2	給湯循環ポンプ (一次側)	形 式:ステンレス製ラインポンプ 能 力: 40 ø x 120 l/ain x 8 aAq 付 展 品:付属品一式共	3	200	0.75	L.S.	2	BIF 機械室	(株)川本製作所製
-M-2-1 -2	お湯循環ポンプ (二次側)	形 式:ステレンス製ラインボンブ 能 カ: 32 ø x 60  /sɪn x 12 sAq 付属品:付属品一式共	3	200	0.4	L.S.	2	BIF 機械革	(株)川本製作所製
D-1	排水ボンプ (受水槽室)	形 式:維排水用水中ボンブ(自動交互並列運転) 能 力:50 ø x 320 (Zajn x 12 pAq 付 鷹 品:付属品一式共	3	200	1.5	L.S.	2	B(F 受水槽室ピット	(株)川本製作所製
)-2	排水ボンプ (雑排水)	形 式:锥排水用水中ボンブ(自動交互並列運転) 能 カ:60 ¢ x 625 l/ain x 12 sAq 付 层 品:付属品一式共	3	200	3.7	L.S.	2	BIF 地下t*zi	(LA、AZZo++9ZZ-制)) (株)川本製作所製 1台着脱式
<b>]-3</b>	排水ポンプ (維排水)	形 式:維排水用水中ポンプ(自動交互並列運転) 能 カ:50 φ x 100 i/ain x li sAq 付属品:付漢品一式共	'n	200	1.5	L.S.	2	8]F 地下c'>I	(LATA24-54-942-部間) (株)川本製作所製 1台補脱式
)-4-1 -2	排水ポンプ (汚水)	形 式:汚物用ポルテックス水中ポンプ(自動交互並列運転) 能 力:80 p x 150 1/ain x 15 mAq 付属品:付属品一式共	3	200	3.7	L.S.	4	BIE 地下t.**	(Lへ、Aスイッナ・タイマ-制御) (株)川本製作所製・ 2台補脱式
-5-1 -2	排水ポンプ (湧水)	形 式: 雑排水用水中ボンブ(自動交互並列運転) 能 カ: 50 ダ x 150 レain x 11 sAq 付 属 品: 付属品一式共	3	200	1.5	L.S.	4	81F 地下t**)	(株)用本製作所製
-6-1 2	排水ポンプ (雨水)	形 式:雑排水用水中ポンプ(自動交互並列運転) 能 力:80 ¢ x 750 L/ain x 12 «Aq 付属品:付属品 式共	3	200	3.7	L.S.	2	B)F 地下t*>1 (サンクンの*-デ*>)	(抹)川本製作所製
-7-1 2	捺水ボンブ (夏)房用)	形 式:汚物用ポルテックス水中ポンプ(自動交互並列運転) 能 カ:BO ø x 150 l/win x ll mAq 付属品:付属品一式共	3	200	3.7	L.S.	2	BIF 地下ピッ١	(L^、AX705-943-制御) (株)川本製作所製 1台類脱式
-8-1 2	排水ポンプ (南水調整福)	形 式:雑排水用水中ボンブ(自動交互並列非常時 同時運転) 能 力:80 ダ x 460 l/ain x 12 aAq 行 選 品:付廣品一式共	3	200	3.7	L.S.	2	BIF 地下t'+	(株)川本製作所製

. .

※ 水中ボンプには圧力計を設ける

						原	1	桜	起動			
#2 -	号		ía	(±		相	電圧 ソ	容量		数量		當
T-1		グリーストラップ		形 式:ステンレス製スラブ吊用グリース 実 容 量:420 l 計容流入容量:315 l/min 標準阻集2'9-2量:99.2 kg 付 属 品:51/5製産,付属品一式共	トラップ(3権式飼滑タイプ)						BIF 厨房	下田機工(株)製
<b>h</b> 1-1		電気温水器		形 式: 貯湯式飲雑両用電気給湯器(カウ 920容量: 20 ; 能 力: 湯上り湯温 93 <sup>元</sup> 湯上り時間 付属 品: ウィークリータイマ、安全装置: 1	64 <del>5)</del>	1	200	2.}	L.S	. 19780	B1F,1F結涡室 1F給湯コーナー 1Fボランティア室 2F〜5F駅母室	(株)日本イトミック
WH-2		電気温水器		形 式: 貯湯式小型電気給湯器(角型)(カ タン2容量: 15 ! 能 カ: 湯上り湯温 75°C 湯上り時間 付 鷹 品: 安全装置 排水トラップ 付展品	32%	1	200	2.0	L.\$	2	BIF厨房前室 IF守衛室	(株)日本イトミック
F-1		スフ・リンクラ・ホーンフ・		章 力: 100 ** × 900 1/min × 77 mAg		3	200	18.5	J-A		受水福ポンフ室	(株)川本製作所製
-1	À	烷害施設		形 式:FRP製 能 力:30 a <sup>3</sup> /日 放流水質:800  00ppa:SS  00ppa:n-HEX X		3		5,4			屋外	日光プラント工業
R-2 -3 CF-1		雨水処理用装置		能 カ : 海過**ンプ 50 ダ x 90 l/sin x 逆法**ンプ 80 ダ x 570 l/sin x 減塵**ンプ 20 l/sig x 10 kg/g	15 sAq 15 sAq	3	200 200 200	3.7.	L.S		雨水貯留槽 雨水貯留槽 機材室	<b>月リコ(株)</b>
-1	A.	水の門用ポンプ		能 力:80 Ø x 1:000 l/sin x 13 sAc		9	200				ポンプピット	石垣化工機(株)
2		中央流れ用ポンプ		能 力:65 ø x 411 Main x 8.1 mAg		3	200		L . S	1	ポンプピット	石垣化工機(株)
3		両端流れ用ポンプ		ਜੋਏ 77:150 \$ x 2.500 1/min x 8.1 s	Ao	3	200		L.S	1	ポンプピット	石垣化工機(株)
4		滝遠邉 用ポンプ		能 カ:50 ¢ x 150 l/ain x 11.1 *Ac		3	200		L.S		ポンプピット	石垣化工機(株)
R – 1		移送ポンプ ′′		能 力 250 中 X 90 Q/min x 15 mAq.	477	3	200		1 5	2	雨水貯留槽	ドリコ(株)

記 号	名 称	備 考	記 号	名 称	(資 考
· · · · · · · · · · · · · · · · ·	給水管(引込み)	子クタイル統計等 37 SG5526	0	スルーナー	
<del></del>	(屋内)	ブクタイル紡鉄管 JISG5526 ステンレス側接管JISG3448(拡管批手)		0.2	
	(地中地設)	新御塾性塩化ビニル管(HI)JWWAK118	M M M	給水栓・給湯栓・混合栓	
		硬質塩化ビニルライニンク鍋管(YD)			
		JWWAK116	*	5-7-混合栓	. 3
	中水管	硬質塩化ビニルライニング鍋管(VA)			
		JWWAK116	:0	洗净弁	
	給湯管送り	硬質塩化ピニルライニング鍋管(C-VA)	\$40 m	r Pars	9
		NSP043 B <u>+</u>	Ø	水栓柱	
	給湯管連り		<u></u>		
		WSP043		海水試験担手	
<b>_</b>	1. 183.接管	月 上		4-1 4-24	
	46小型 (八) 富木 (	WSP043	0	床上掃除口	
	排水管 (住戸内)	- 硬質塩化ビニルライニング鍋管(D-VA)		南水树	
	(地中埋設車路)	MSPO43 遠心力鉄筋コンクリート管(HJ)	. 9		
<del> </del>	(At 1-2-8X Masta )	JISAS303	()————————————————————————————————————	床下掃除口	
· · · · · · · · · · · · · · · · · · ·	(地中埋設一般)	<u> </u>		AP 1 1865 -	
		J[SK674]			-
		142 FASSWAN - 1,1,1,2, 11 - 14 - 1	<b>*</b> 0*	ニロガス栓	
	通気管	配管用炭素鋼鋼管(白)			
		J1SG3454	4	A'214+77'	
G	都市ガス(134)	JISC3454 ガス会社指定品にする			j danab a. Isa shiko ke watanza sa Nakaka ke k
			<u>. 1</u>	1527	
<u> </u>	F 方振想手	ゴム製			4 ( 1000)
			· <u>©</u>	汚水桝	
	フレキシフ・オン・ョイン!	SUSIN	14.7		
	TARLES SILVE		G1	2*4-31527*	、SUS製3槽式
	ペロ-ス・形伸縮維手	EXP.J(S)	100	Ma_1/40	
	ALEDER SERVICE DATE:	一次側給水 JISIOK, その色 JISSK	EI .	量水器	
<u> </u>	仕切弁(管径50A以下)		GRI		
	n* 979/弁(管径65A以上)	全王		<u>n-34-2-</u>	
	11 227171 ( E (EUSA E )				
<del></del>	逆止弁				
<b>◇₩</b> 4	自動12-抜き弁装置				

\*雨水再利用管については〈建設省91号〉による。

		副参事	係長	審査	担当
年度	工事件名				
R05	特別養護老人ホーム清水坂あじさい荘 大規模改修空気調和設備工事	北口	<b>区</b> 総務	部営網	善課
図面名称					
	給排水衛生設備 機器表・凡例(撤去図)				
縮尺	(A1)NO SCALE (A3)NO SCALE 図面番号 PT-O1				

御生器具表	(1)				Tarak Zandarian																			 							50%							<del>   -</del>		 
錯 具 名 称	主品香	打 魔		休憩室へ洗	10000	女			81F W // C (4)	<b>被</b> 板 至	売パン	14	局等軍	ル ( W C )	一般浴室(WC)	男		シャワ	LANGUAGE CANADA	痴呆性 デイル	ウイボランティア室	給W 湯C	練童	を 西 の の の の の の の の の の の の の	食がントリー	脱衣・休憩室 (WC)	一 特殊浴室 C(1)		様化システム		医 休 粉 憩 室 室	徴 W 員 //	7 (4) (4) (2) (2) (2) (2) (2) (2) (2) (2) (2) (2	P S ( B )	主辞 着室	東 北多目的 室	*	Smill	1	考
羊風大便器(一般用)	C4B	TV7505R - TCF103 - TS116HD					111	1	111					1	#	1	2 1	1													1	1 1							16	
埋込手法器 小使器(一般用)	L593 UF\$ 520C	TS140VBRX,TU141Q,TCF103,TS116MD 1593-1P (AC100V)													1	2	1	i adamada. n-			1	11		3 2 4	4 4	1	1	11		3 2 4 3 2 4		2	1						30 24 4	
カウンターはめ込洗面器	UFS 610 C L10315 US 4 6	(AC100V) TEL50ARX.TL1038.TS126AM.TL220DAY TEL51ARX(AC100V) TEL51ARX(AC100V).TS1268M									1			2		1	1 2	2			3	1 2	2	3 2 4	4 1	2	1	1		3 2 4		1 1	1		1	1			1 1 2 6 6	
(t-) n-t付混合栓9/7') カウンターはめ込洗面器 (d-) n-t付混合栓9/7') カウンターはめ込洗面器	L525RC	TEL 31ARX(AC100V), TS 1268M												1																									1	
(3-1, 単水栓9/2') 2ウンターはめ込み洗面器 (3-1, y- モXX6位9/7) 手法器	L 52 5 R C	TELSIARX(AC100V) TL306RAG	2	1 1	1		111	1	11																														11	
手洗器(足點み式) 帰除用流し	L237G L5 BR SK22A	T407, T22P, TS 126AR	3				1					1		1			1	1 1					1 1					1					h	1					10	
汚物流し 熱湯用単水栓(飲用)	SK33 T36FD13	TV150NSS.1K133AR13				1										1		1				1									1								5	
場水混合栓(シングル) (台所流し用) 場水混合栓(シングル) (流し用)	TKJ33UGX	(壁付)				1							3			1				3	1	1	4		1														9	
場水混合栓(2バルブ) (洗鷺機用) 谷橿用混合栓 浴槽用混合栓	TB2900RIX	ワーモスタット型     ワーモスタット型			1	1									3												2												3 5 7	
7-E29 <sub>2</sub> }式シ <sub>1</sub> ワ-金具 7-E29 <sub>2</sub> ト式シ <sub>1</sub> ワ-金具 アーモスアット <b>オン</b> +ワー金具	TM290CLHRX TM290CHRX TBS40AZ				2	2									3 2												2 2												9 4	 
立型自在水栓(給水栓)  厨房用) 立型自在水栓(給湯栓)  厨房用)			4																																				4	
カップリング付散水栓 カップリング付散水栓		(パキュタムプレーカー社)								1																			1										2	
模型自在水栓(給水栓) 模型自在水栓(給混栓)	T38513 T38LS13 T38ARG13		2																																				2	
立型自在水栓(給水栓) 立型自在水栓(給湯栓) ホーム水栓	T3BAR013V1 T200S13		<u>2</u> 1																																				2	
ユニットバス	建築工事			1																																			1	
キッチン	建築工事	(レンパフ-1、精水1ラップ・共)	1			1						2	1			1					1	1																		

※メーカーはすべて東陶機器(株)

		副参事	係長	審査	担当
年度	工事件名				
R05	特別養護老人ホーム清水坂あじさい荘 大規模改修空気調和設備工事	北口	区総務	部営絲	善課
図面名称					
	給排水衛生設備 器具表(1)(撤去図)				
縮尺	(A1)NO SCALE (A3)NO SCALE 図面番号 PT-O2				

<b>稍生器具</b> 表	₹ (2)			
器 具 名 称	主品香	付傷	3-4F 西ウイング   5r 西ウイング   5r 東ウイング   5r 東 屋外   1/2   1/2   考
洋風大便器(一般用)	C48	TV750SR-TCF103-TS116/D		
学風大便器(身障者用) 望込手決器 小便器(一般用)	C48 L593 UFS520C	TS140VBRX • TU141Q • TCF103 • TS118• (D T693 • IP (AC100V)	6 4 4 2     2 2 2     9 6 6 3     3 3     2 2 1     1 1 1 1     60       6 4 4 2     2 2 3     9 6 6 3     2 2 1     1 1 1 1     60       6 6 4 6 2     6 6 3     6 6 3     6 7 1 1 1 1 1 1 1 1 1 1 1 1 1 1 1 1 1 1	
小便器(身障者用) 身障者用法面器	UFSEIOC	(ACIOOV)		
オ(年旬日)元回88 カウンターはめ込法面割 ォ-1, ゥ	L10315 \$ L546.	TELSOARX,TL103B,TS126AM,TL2200AY TELSIARX(AC100V)	6 4 4 2 2 4 9 6 6 3 2 2 1 1 2 2 1 1 5 4 5 4	
3-1,9-tH/RE 任937) カウンターはめ込洗面都 ォ-),9-t付混合栓947*)	1525RC	TEL51ARX(AC100V).TS1268M	9	
4-1. 9-619旅らほれフリ ワウンターはめ込法面影 ォ-1. 単水栓シィプ)	\$ 1525RC	TEC31ARX(AC100V),TS126BM		
^ 「、 モイバモ217 」 リウンター(はめ込み洗面) オート、サーギス((含量タイプ)	L'525RC	TELSIARX(AC100V)		
F洗器 F洗器(足路み式) B除用流し	L237CF L58R SK22A	TL 306RAG T407.T22P.TS126AR		
5物流し	SK33	TV150x6R-TK133AR13		
/湯用単水栓(飲用)	T36FD13	· · · · · · · · · · · · · · · · · · ·		
水混合栓(シングル)	TKJ33UCX			
	T 1100 10 10 10 10 10 10 10 10 10 10 10 1	(壁付)		
(流し用) 水混合栓(2パルプ)	TW260-1			
(洗濯機用) 増用混合栓 ・ ・ ・ ・ ・ ・ ・ ・ ・ ・ ・ ・	The second secon	(サーモスタット型) (サーモスタット数)		
型自在水栓(給水栓)	TB\$40AZ			
R房用) ツブリング付散水栓	137LS13 127C13			
型自在水栓(給水栓)	T38513V26 T38513 T38LS13	(パキュウムブレーカード)		
型自在水栓(給水栓) 型自在水栓(給沸栓)	T30ARQ13 T30ARQ13V1 T200S13			
ニットバス	建築工事			
ッチン	建築工事 (	レンシェフート、排水トラップ・共)		3

		で東海風器(株
		CONTRACTOR CO.
101 -4 -44	11.3.	
		T 11 11 11 11 11 11 11 11 11 11 11 11 11

亦	小	ģe	170c.044 #80c.0
計	Ēţ		· 僧 · 考
1	2	å†	
16	9	25	b**
30 24	60 48 6	90 72	
4	6	10	
11 28	12 54	23 80	PARAMETER STATE OF THE STATE OF
6	9	15	
1	\\\\\\\\\\\\\\\\\\\\\\\\\\\\\\\\\\\\\\	1	
		11	
4	1	1	
3	10 6	20 9	
5	3	8	
9	6	15	
10		10	
1	<u>5</u>	8	
3 5 7	5 4 10 7	9 17	
<u>9</u>	-6	16 10	
4		4	
4		4	
2	<u> </u>	2	
2		2	
2 2		2 2	
1		1	
1		1	
11	3	14	


注)パリアフリートィレ.洗面器用カウシター手すりは建築工事とする。


 
 年度
 工事件名


 RO5
 特別養護老人ホーム清水坂あじさい荘 大規模改修空気調和設備工事
 北区総務部営繕課


 図面名称 給排水衛生設備 器具表(2)(撤去図)


 縮尺 (A1) NO SCALE (A3) NO SCALE
 図面番号 PT-O3

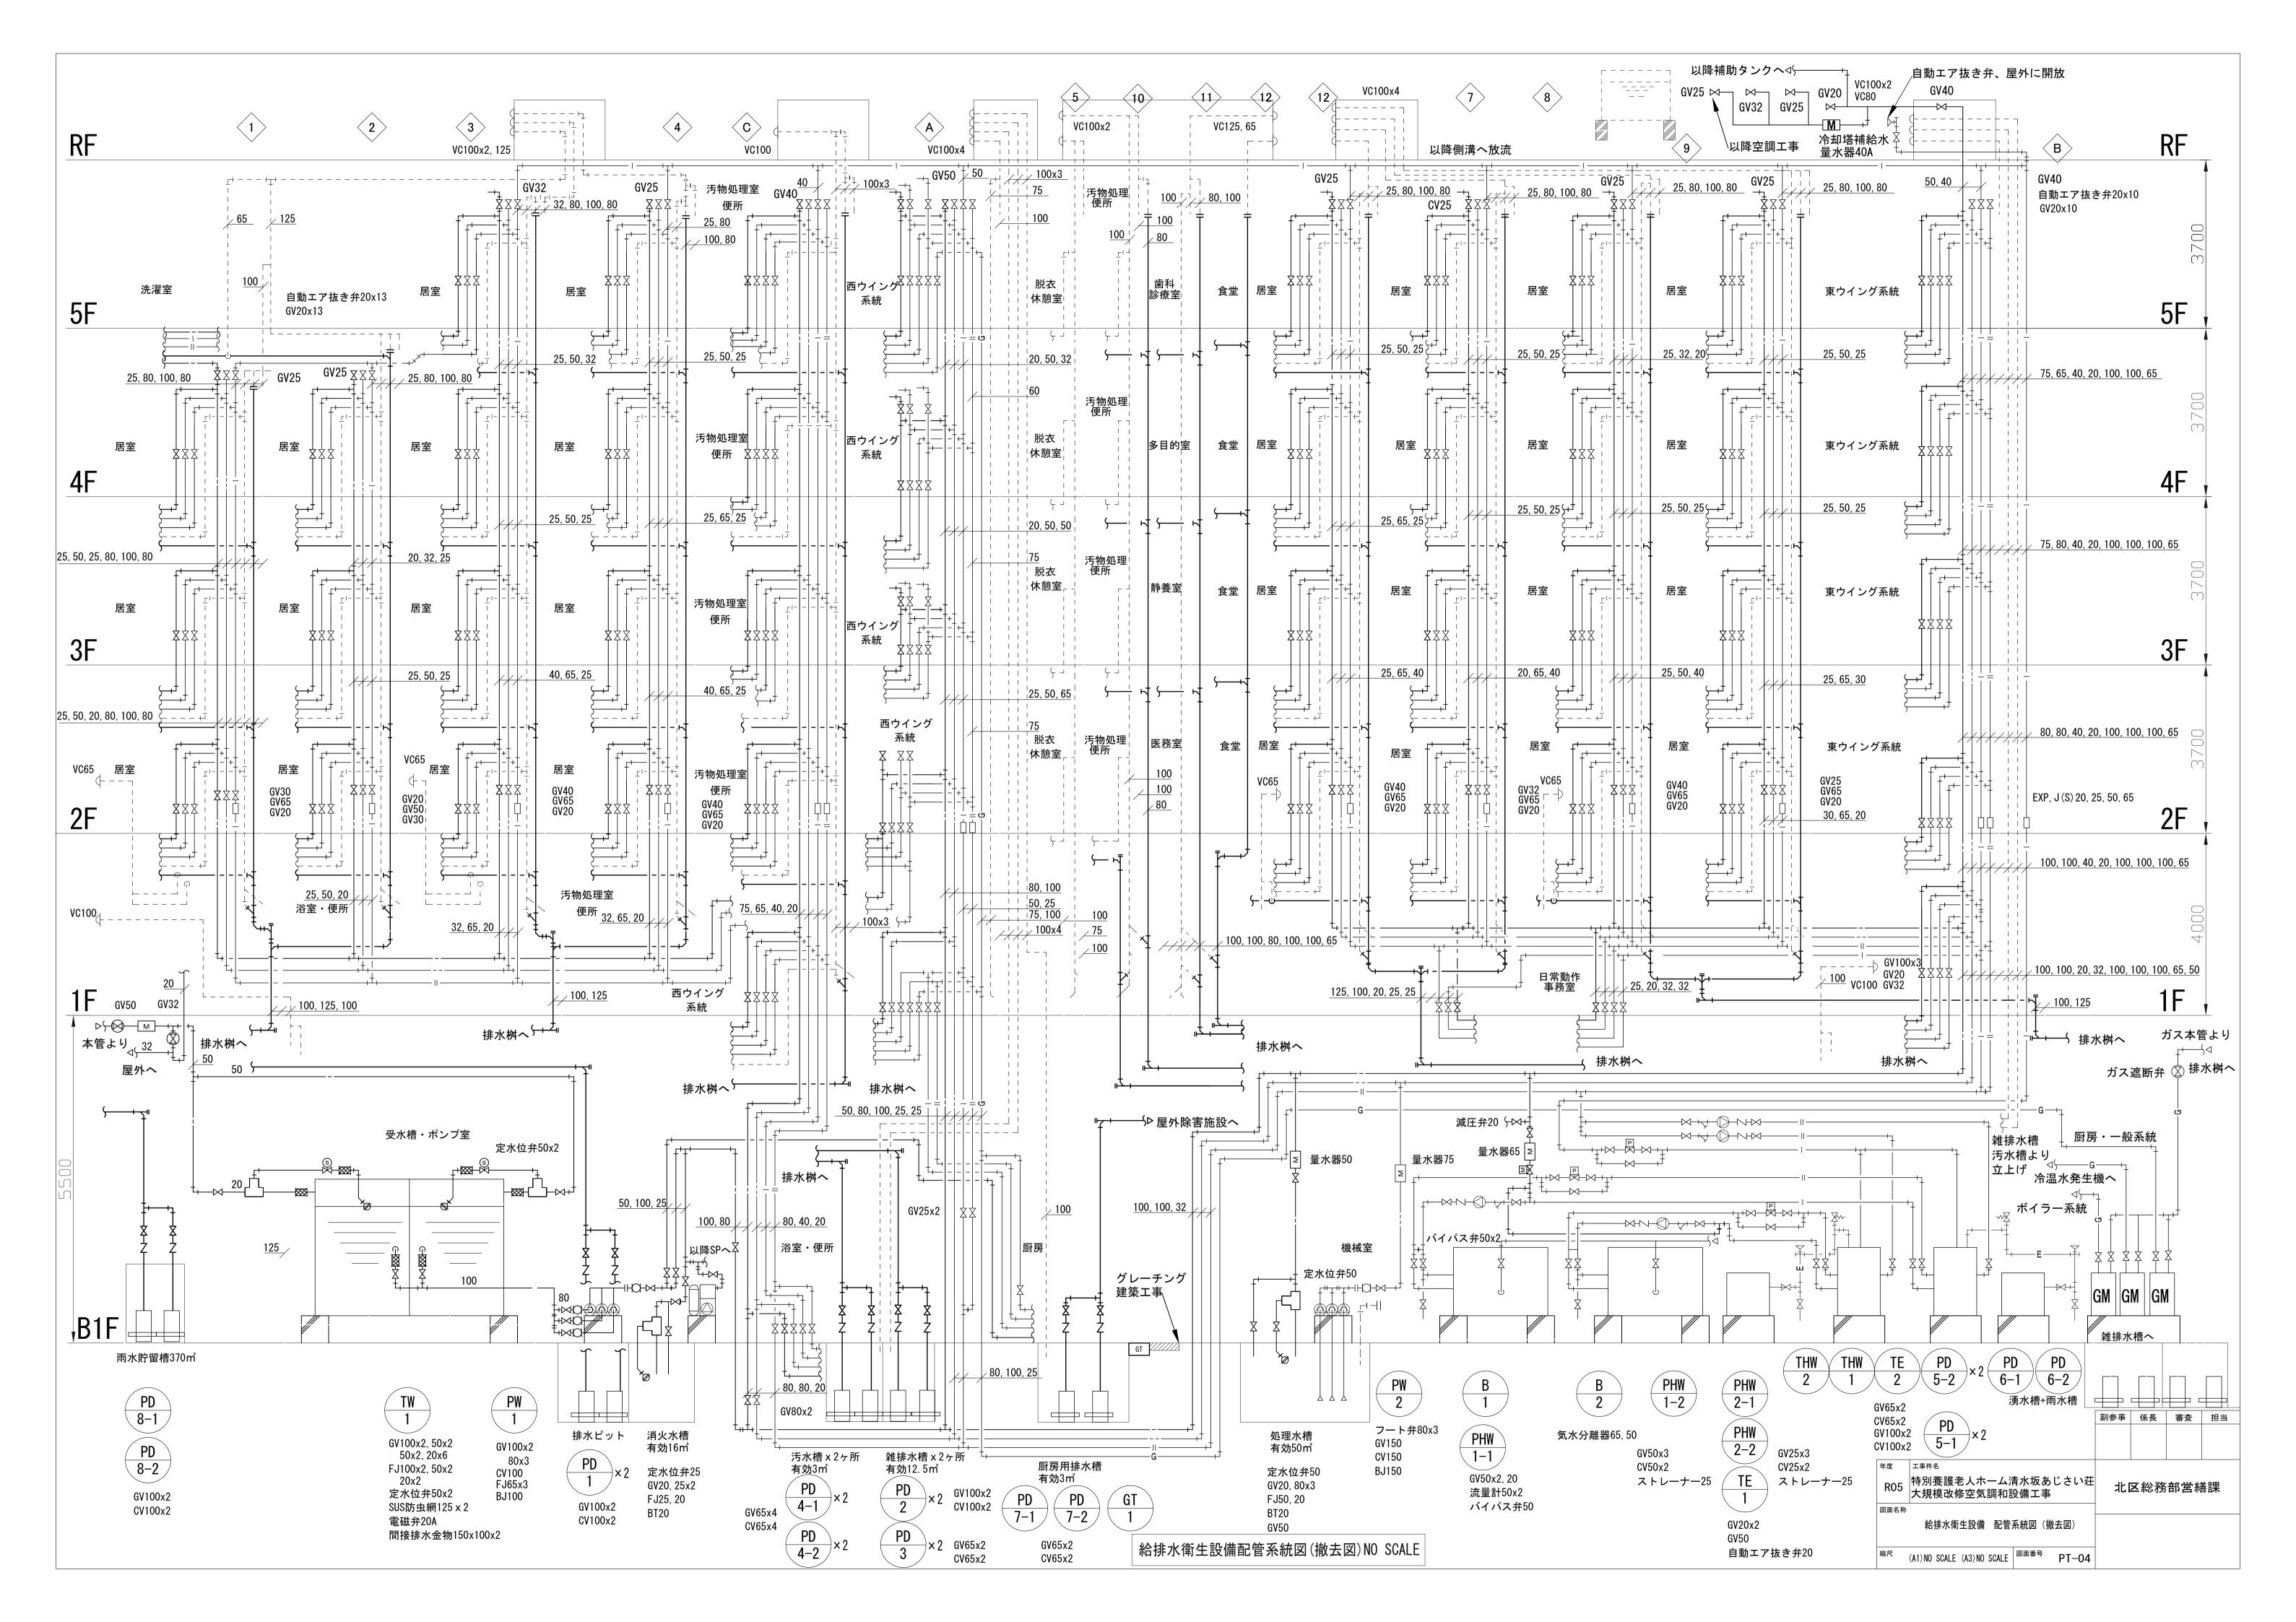


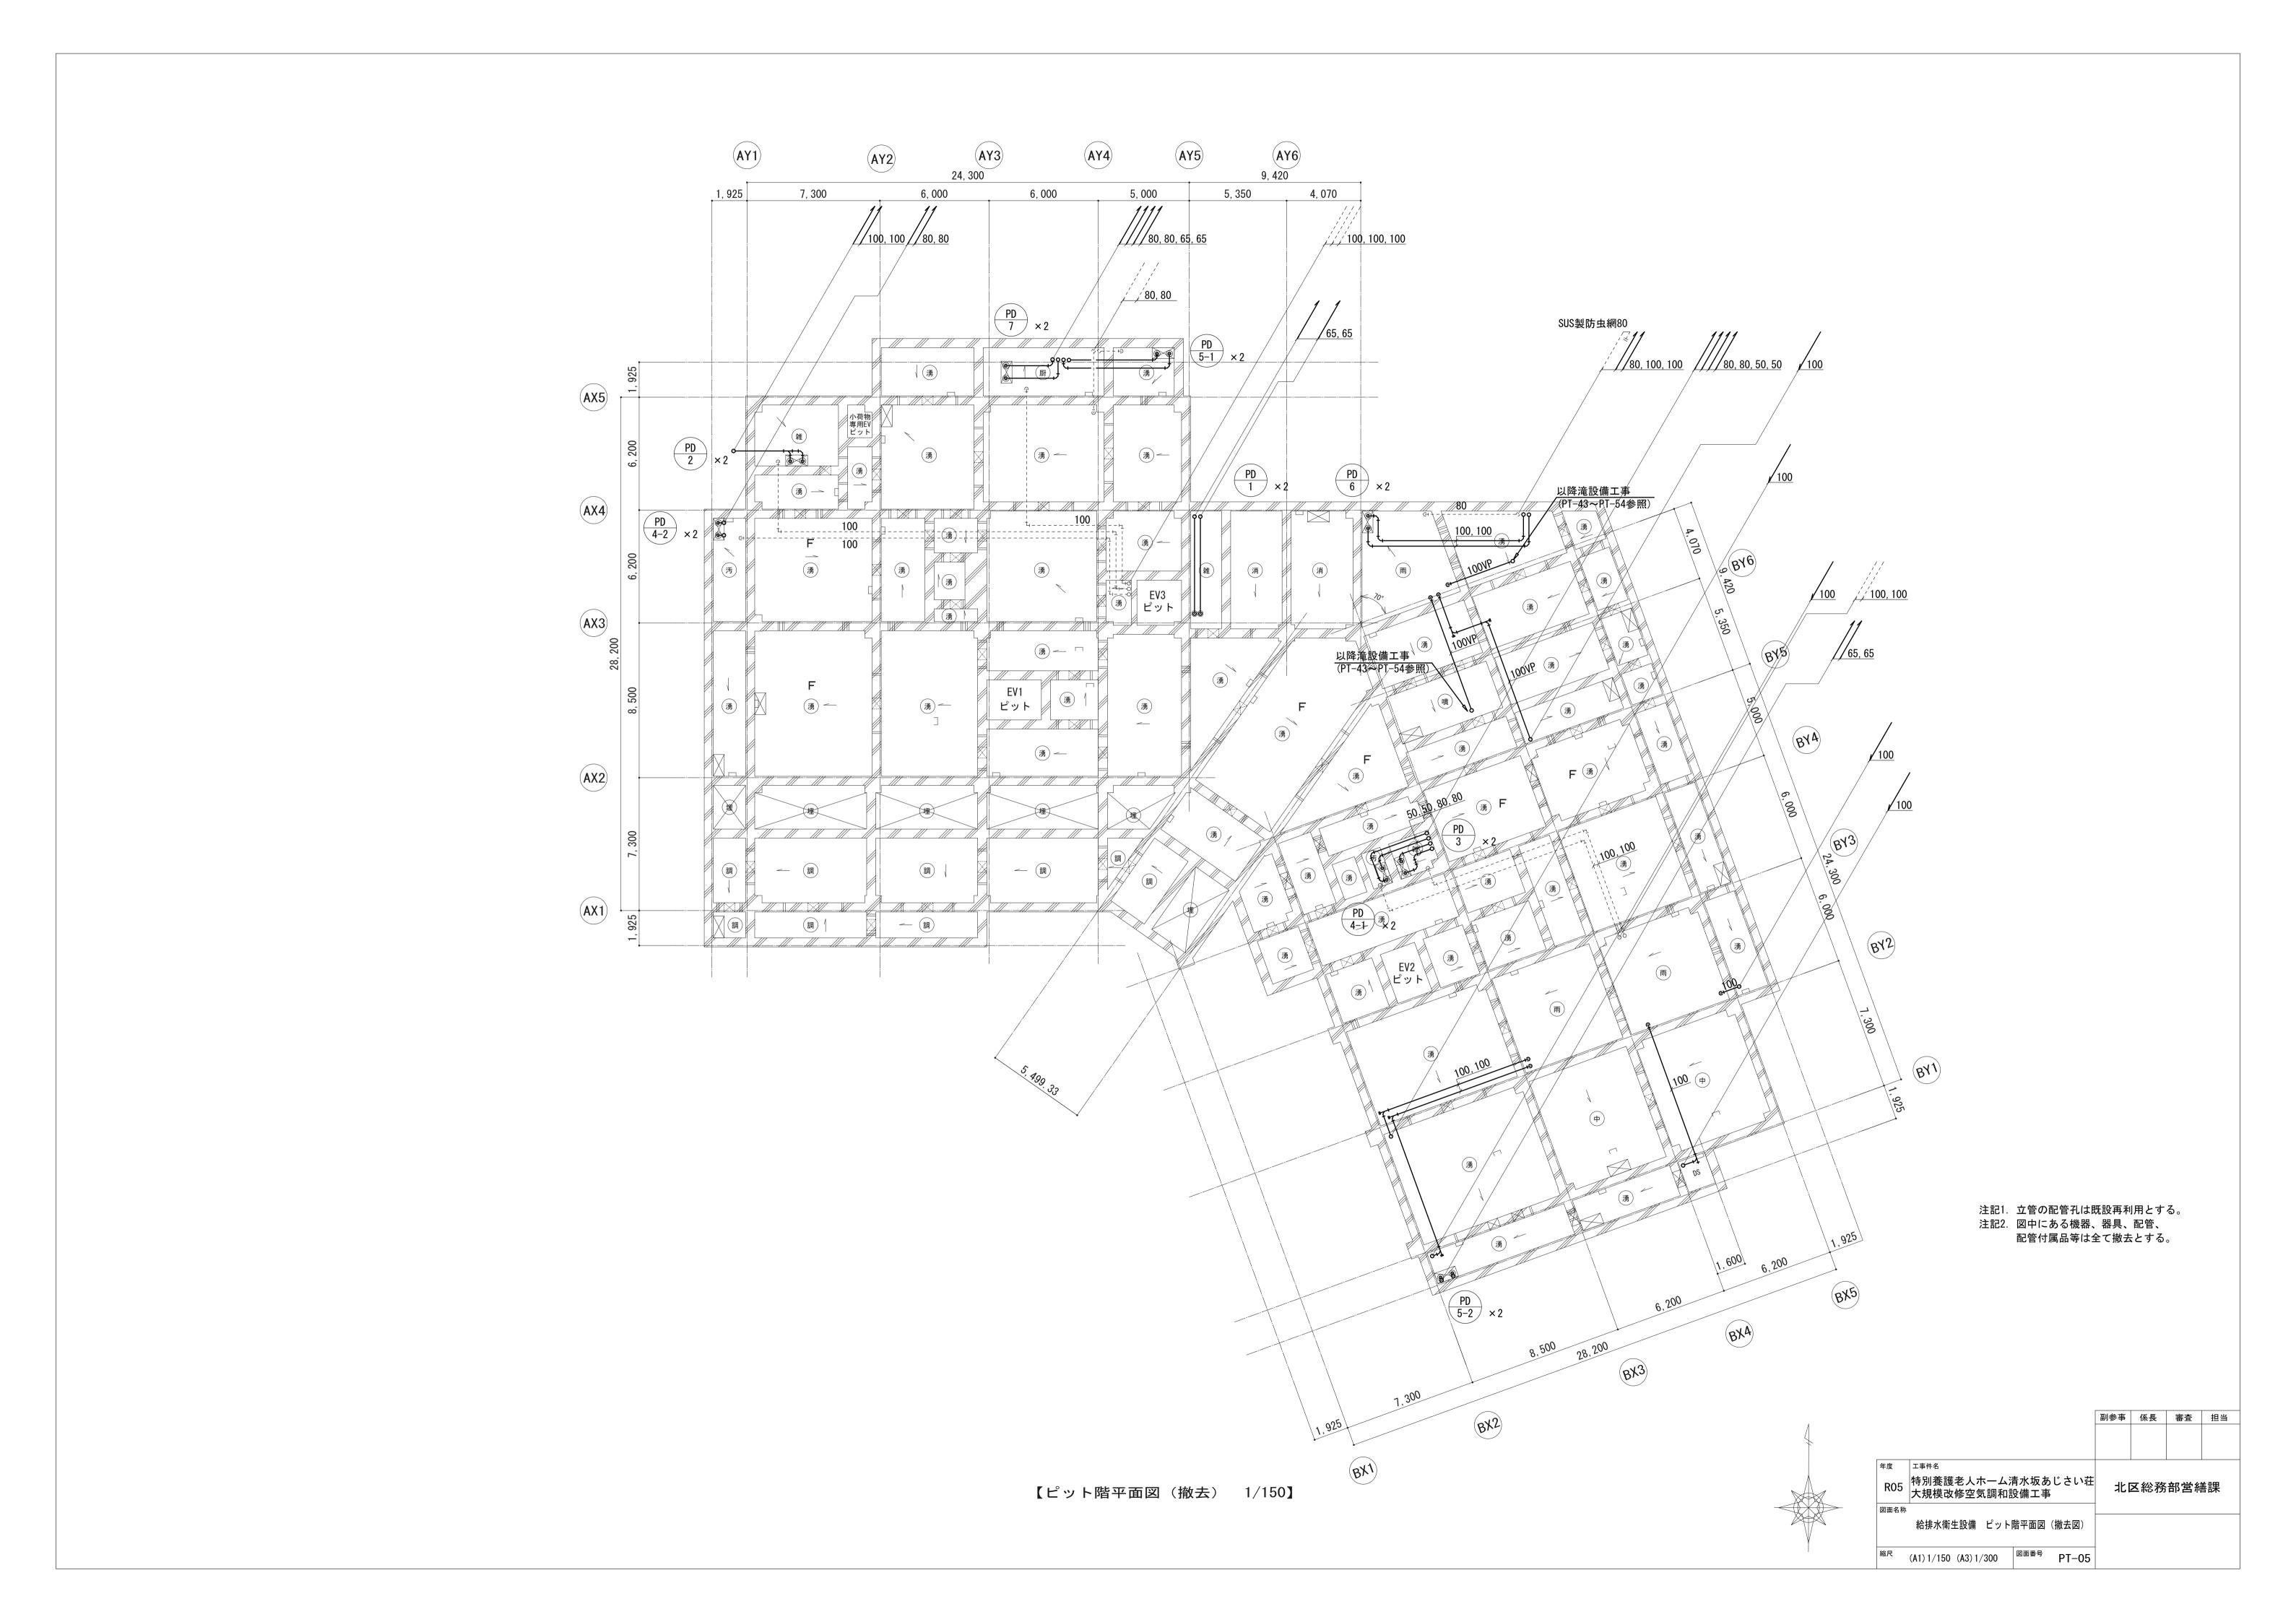


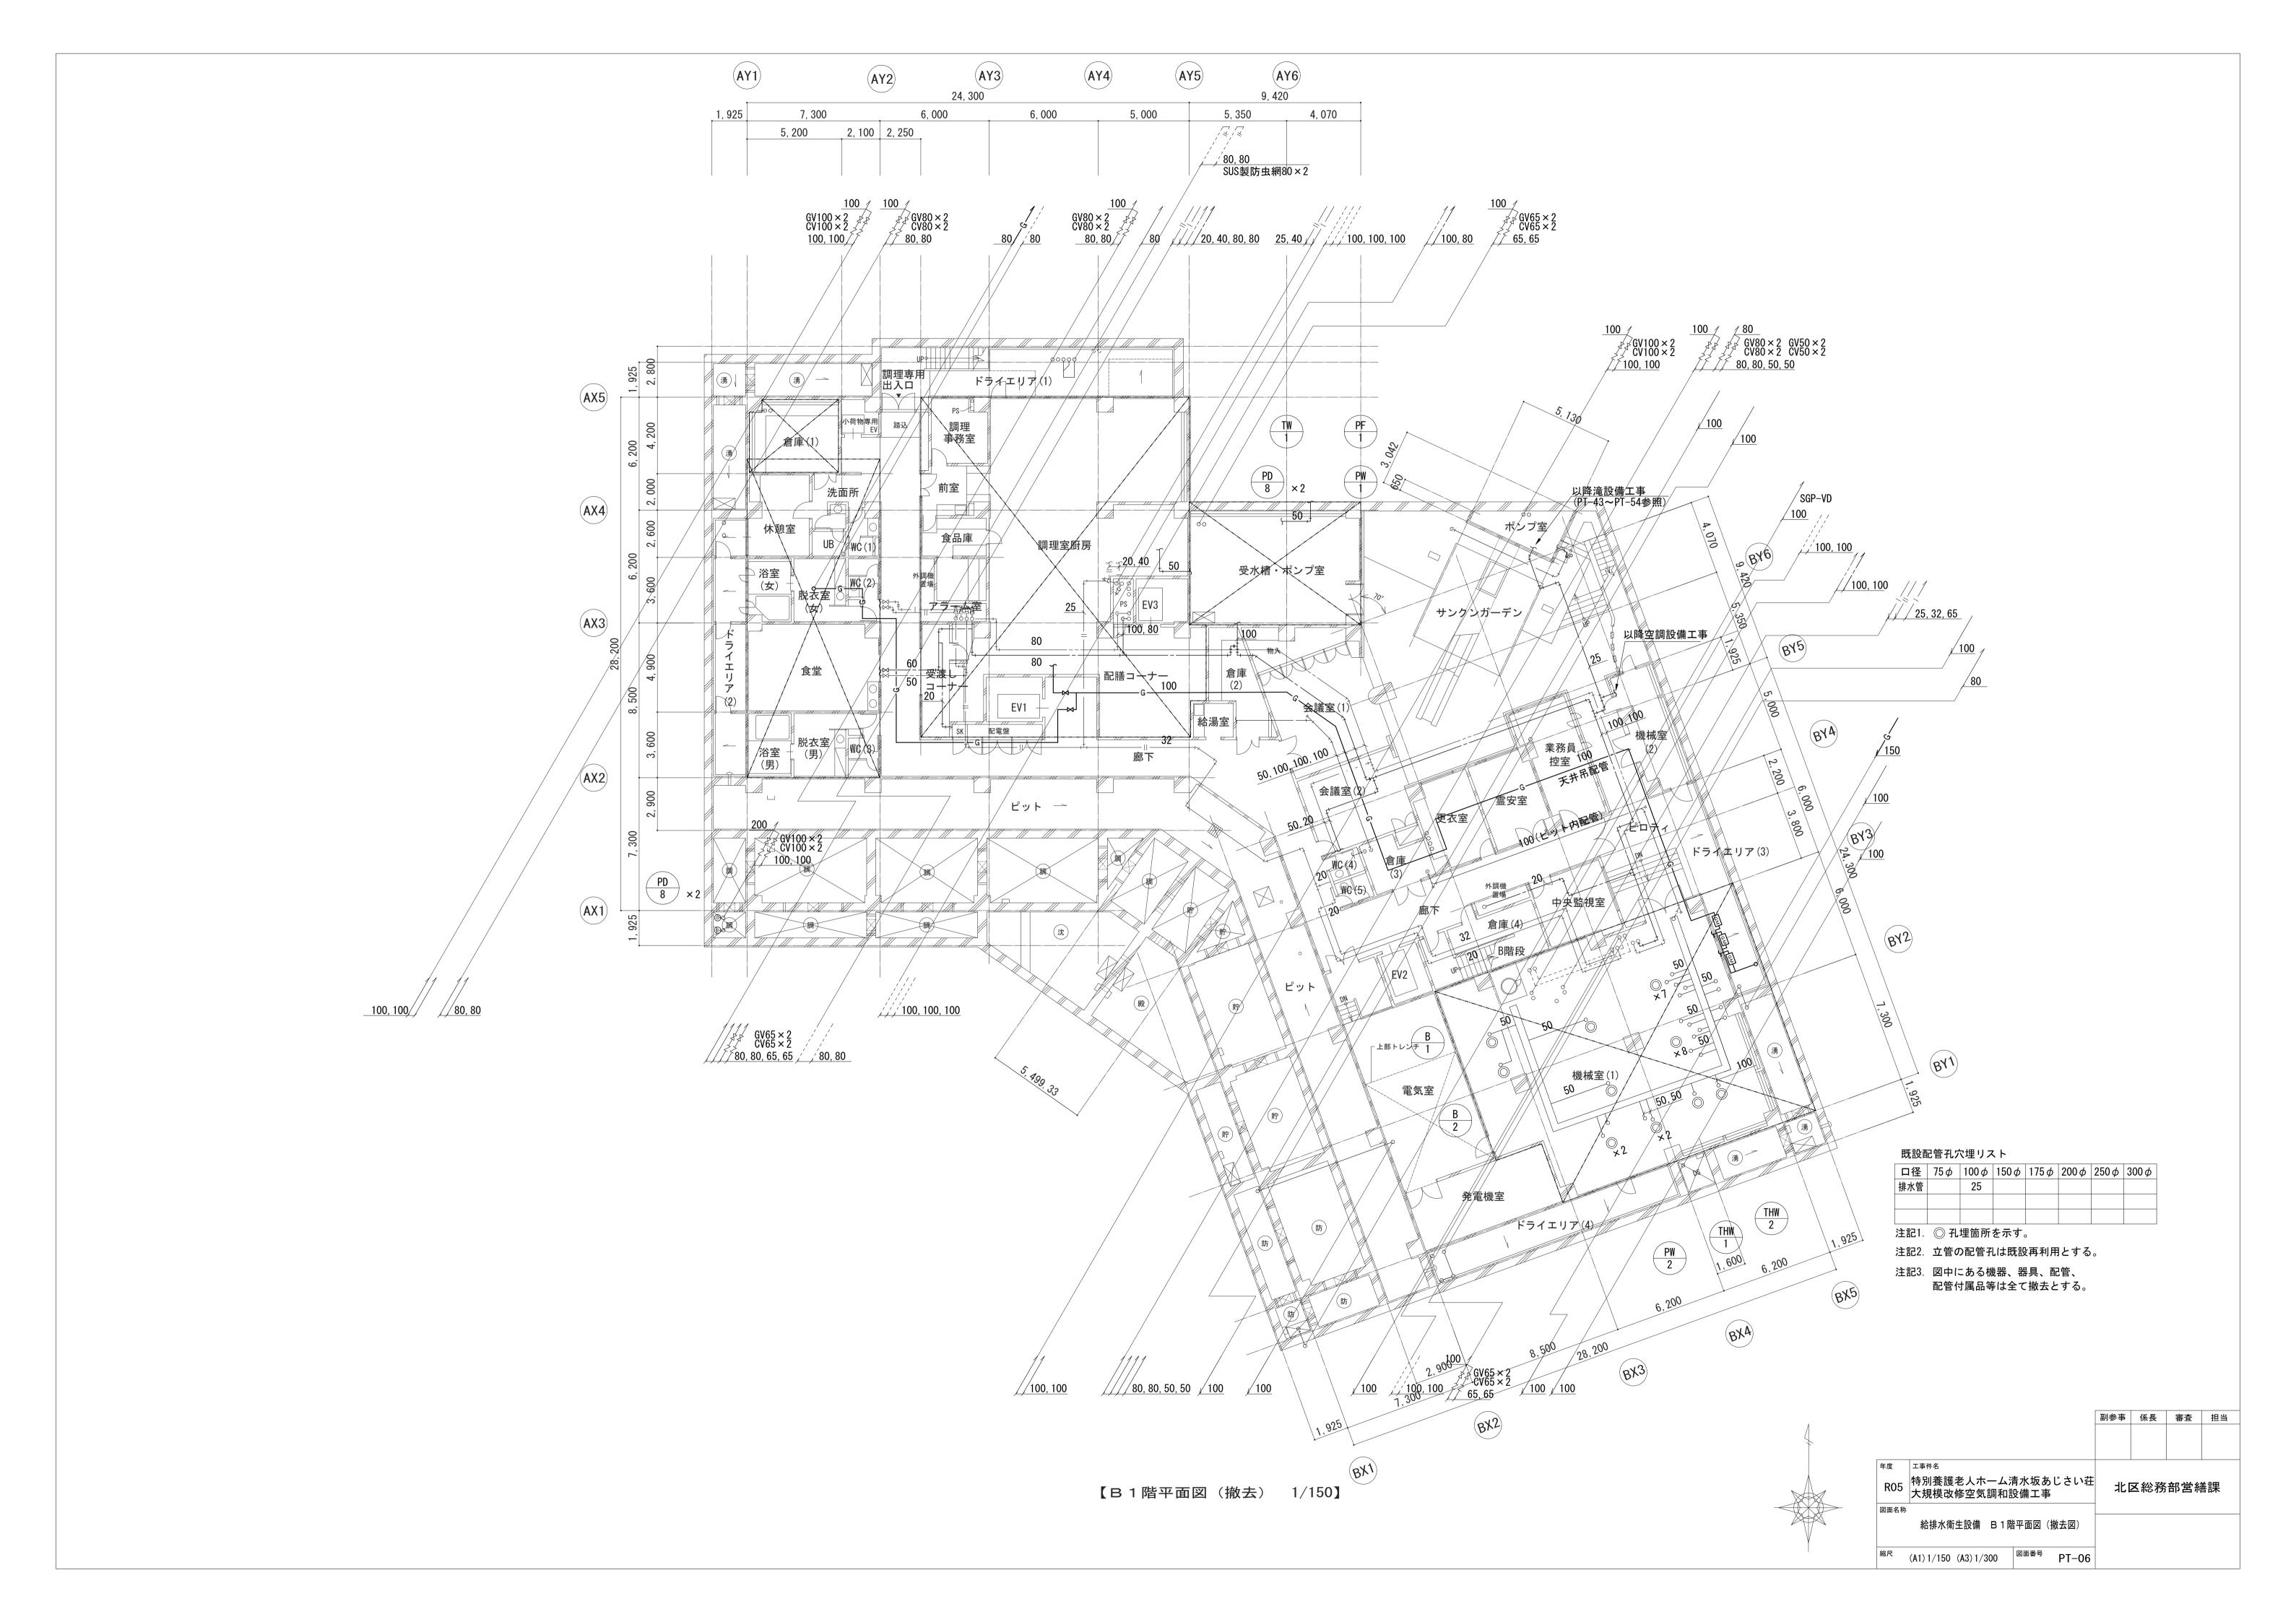


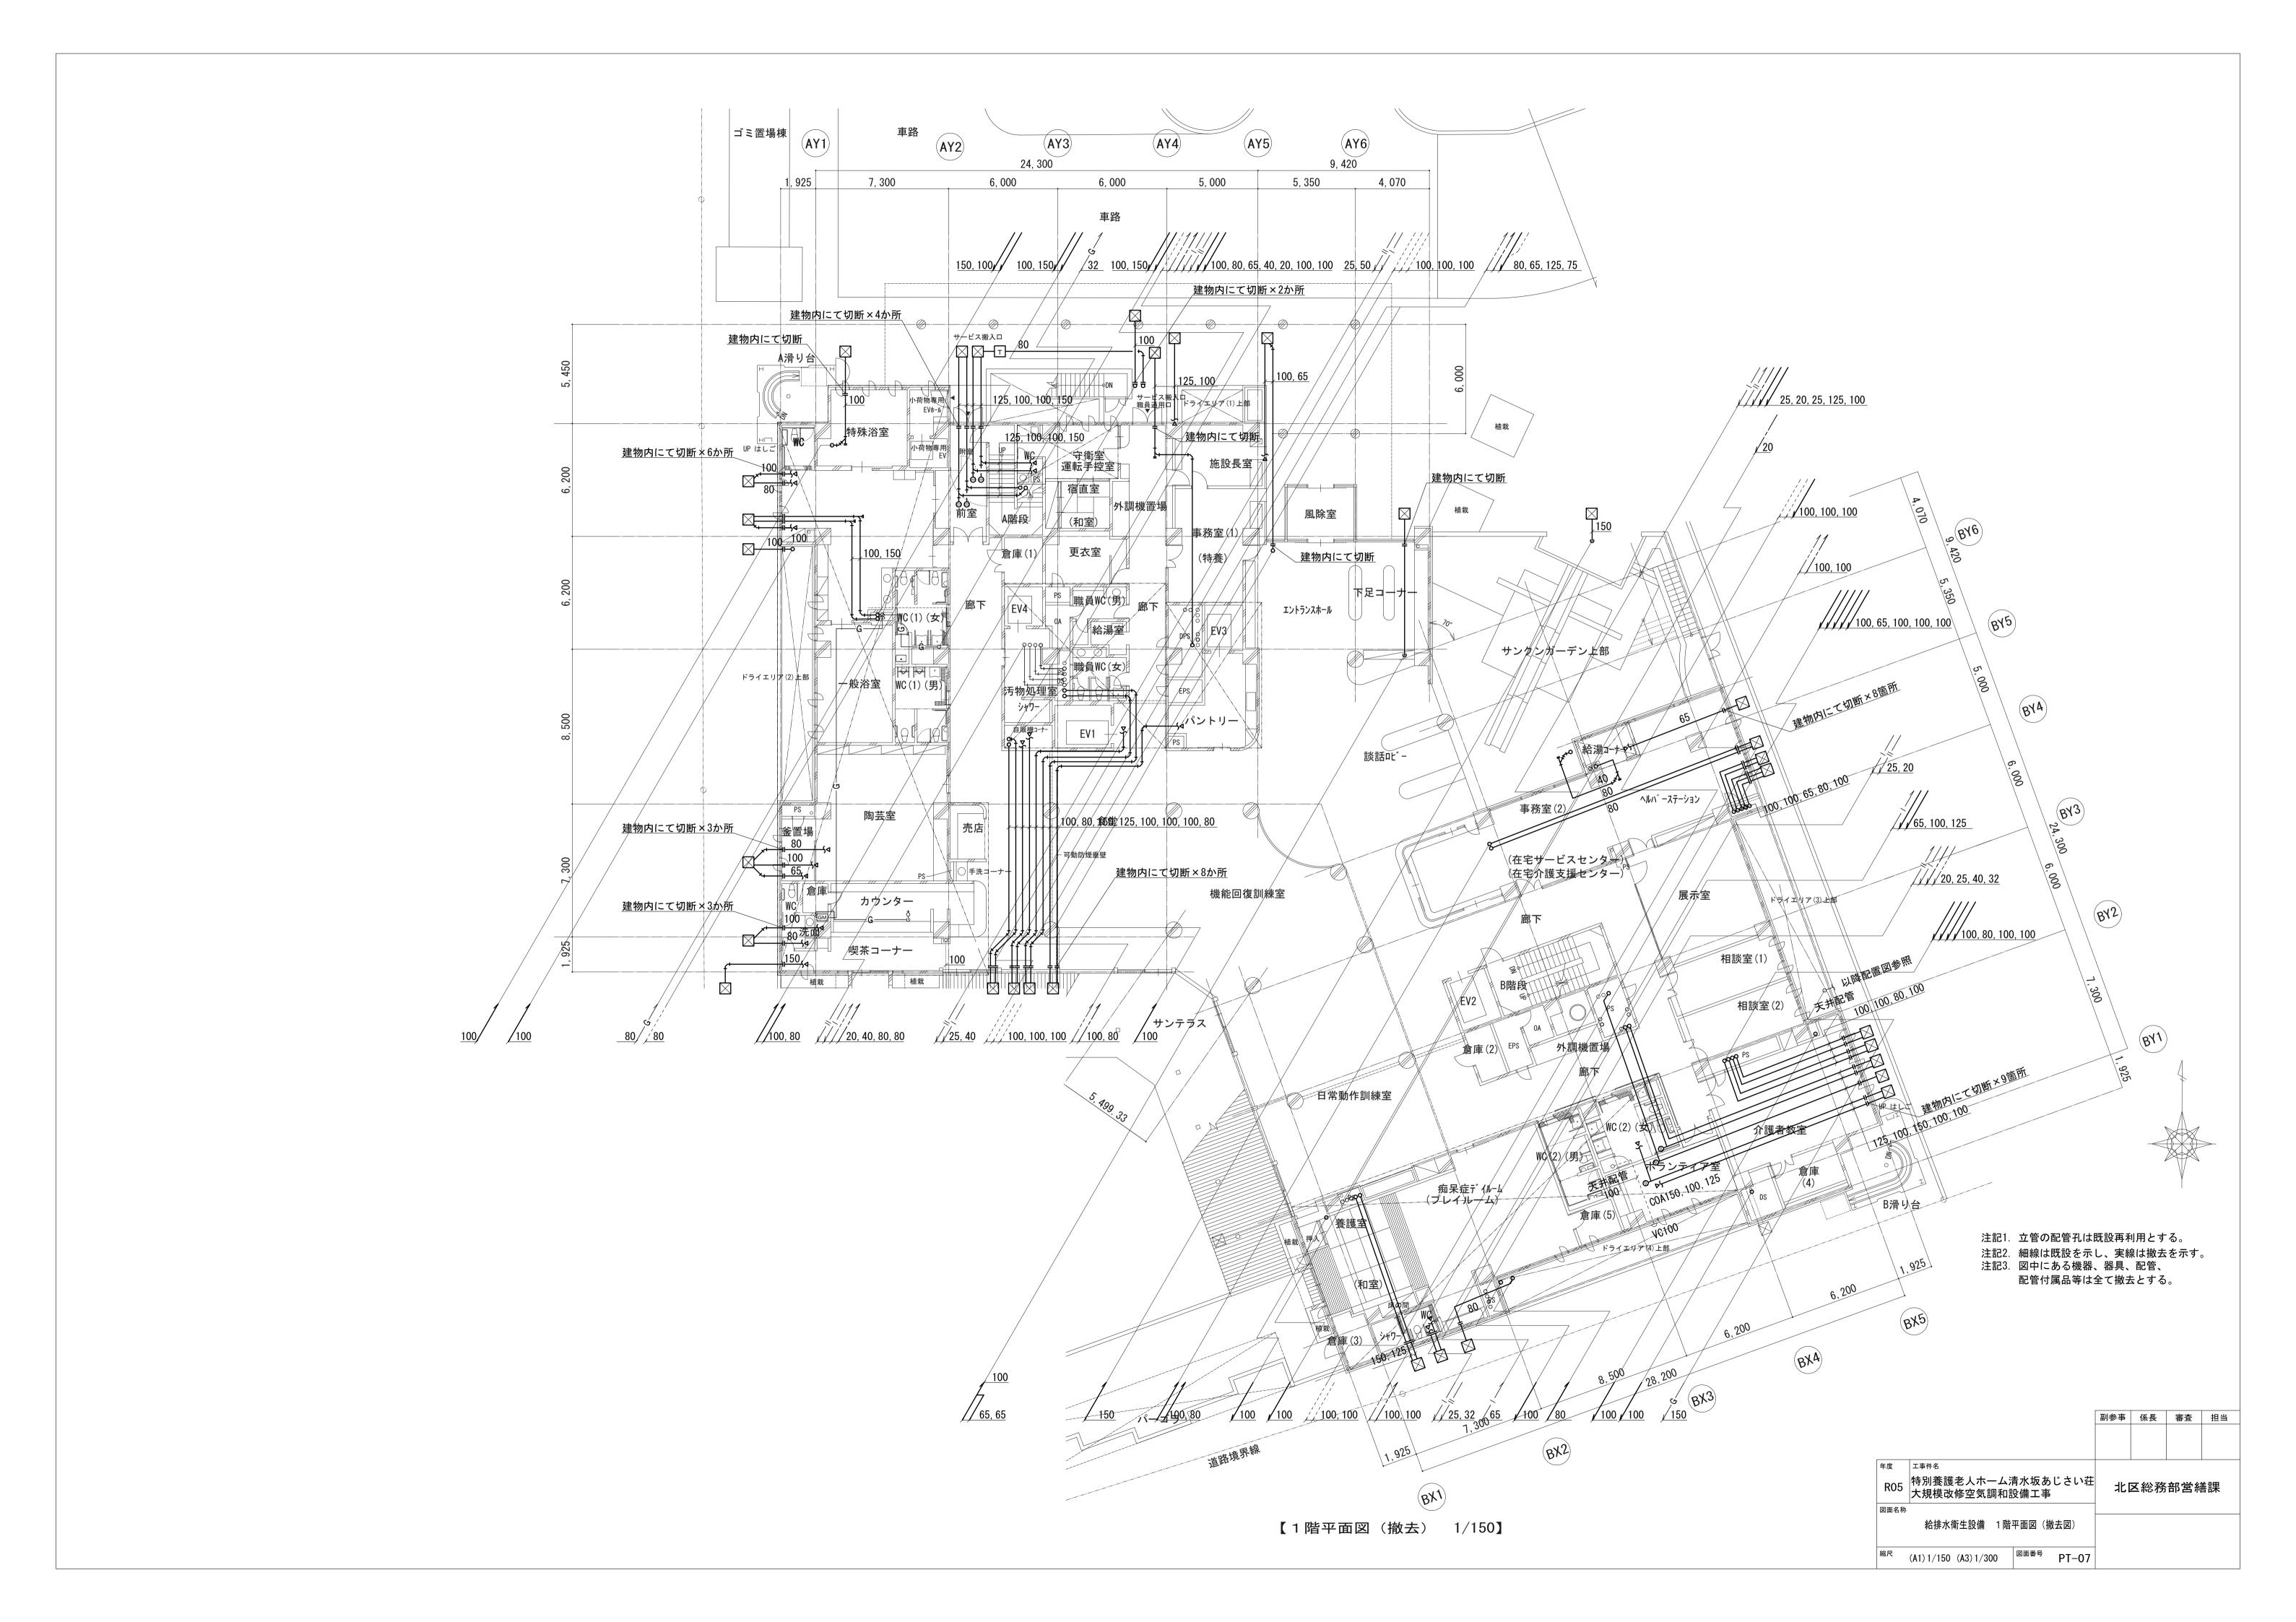


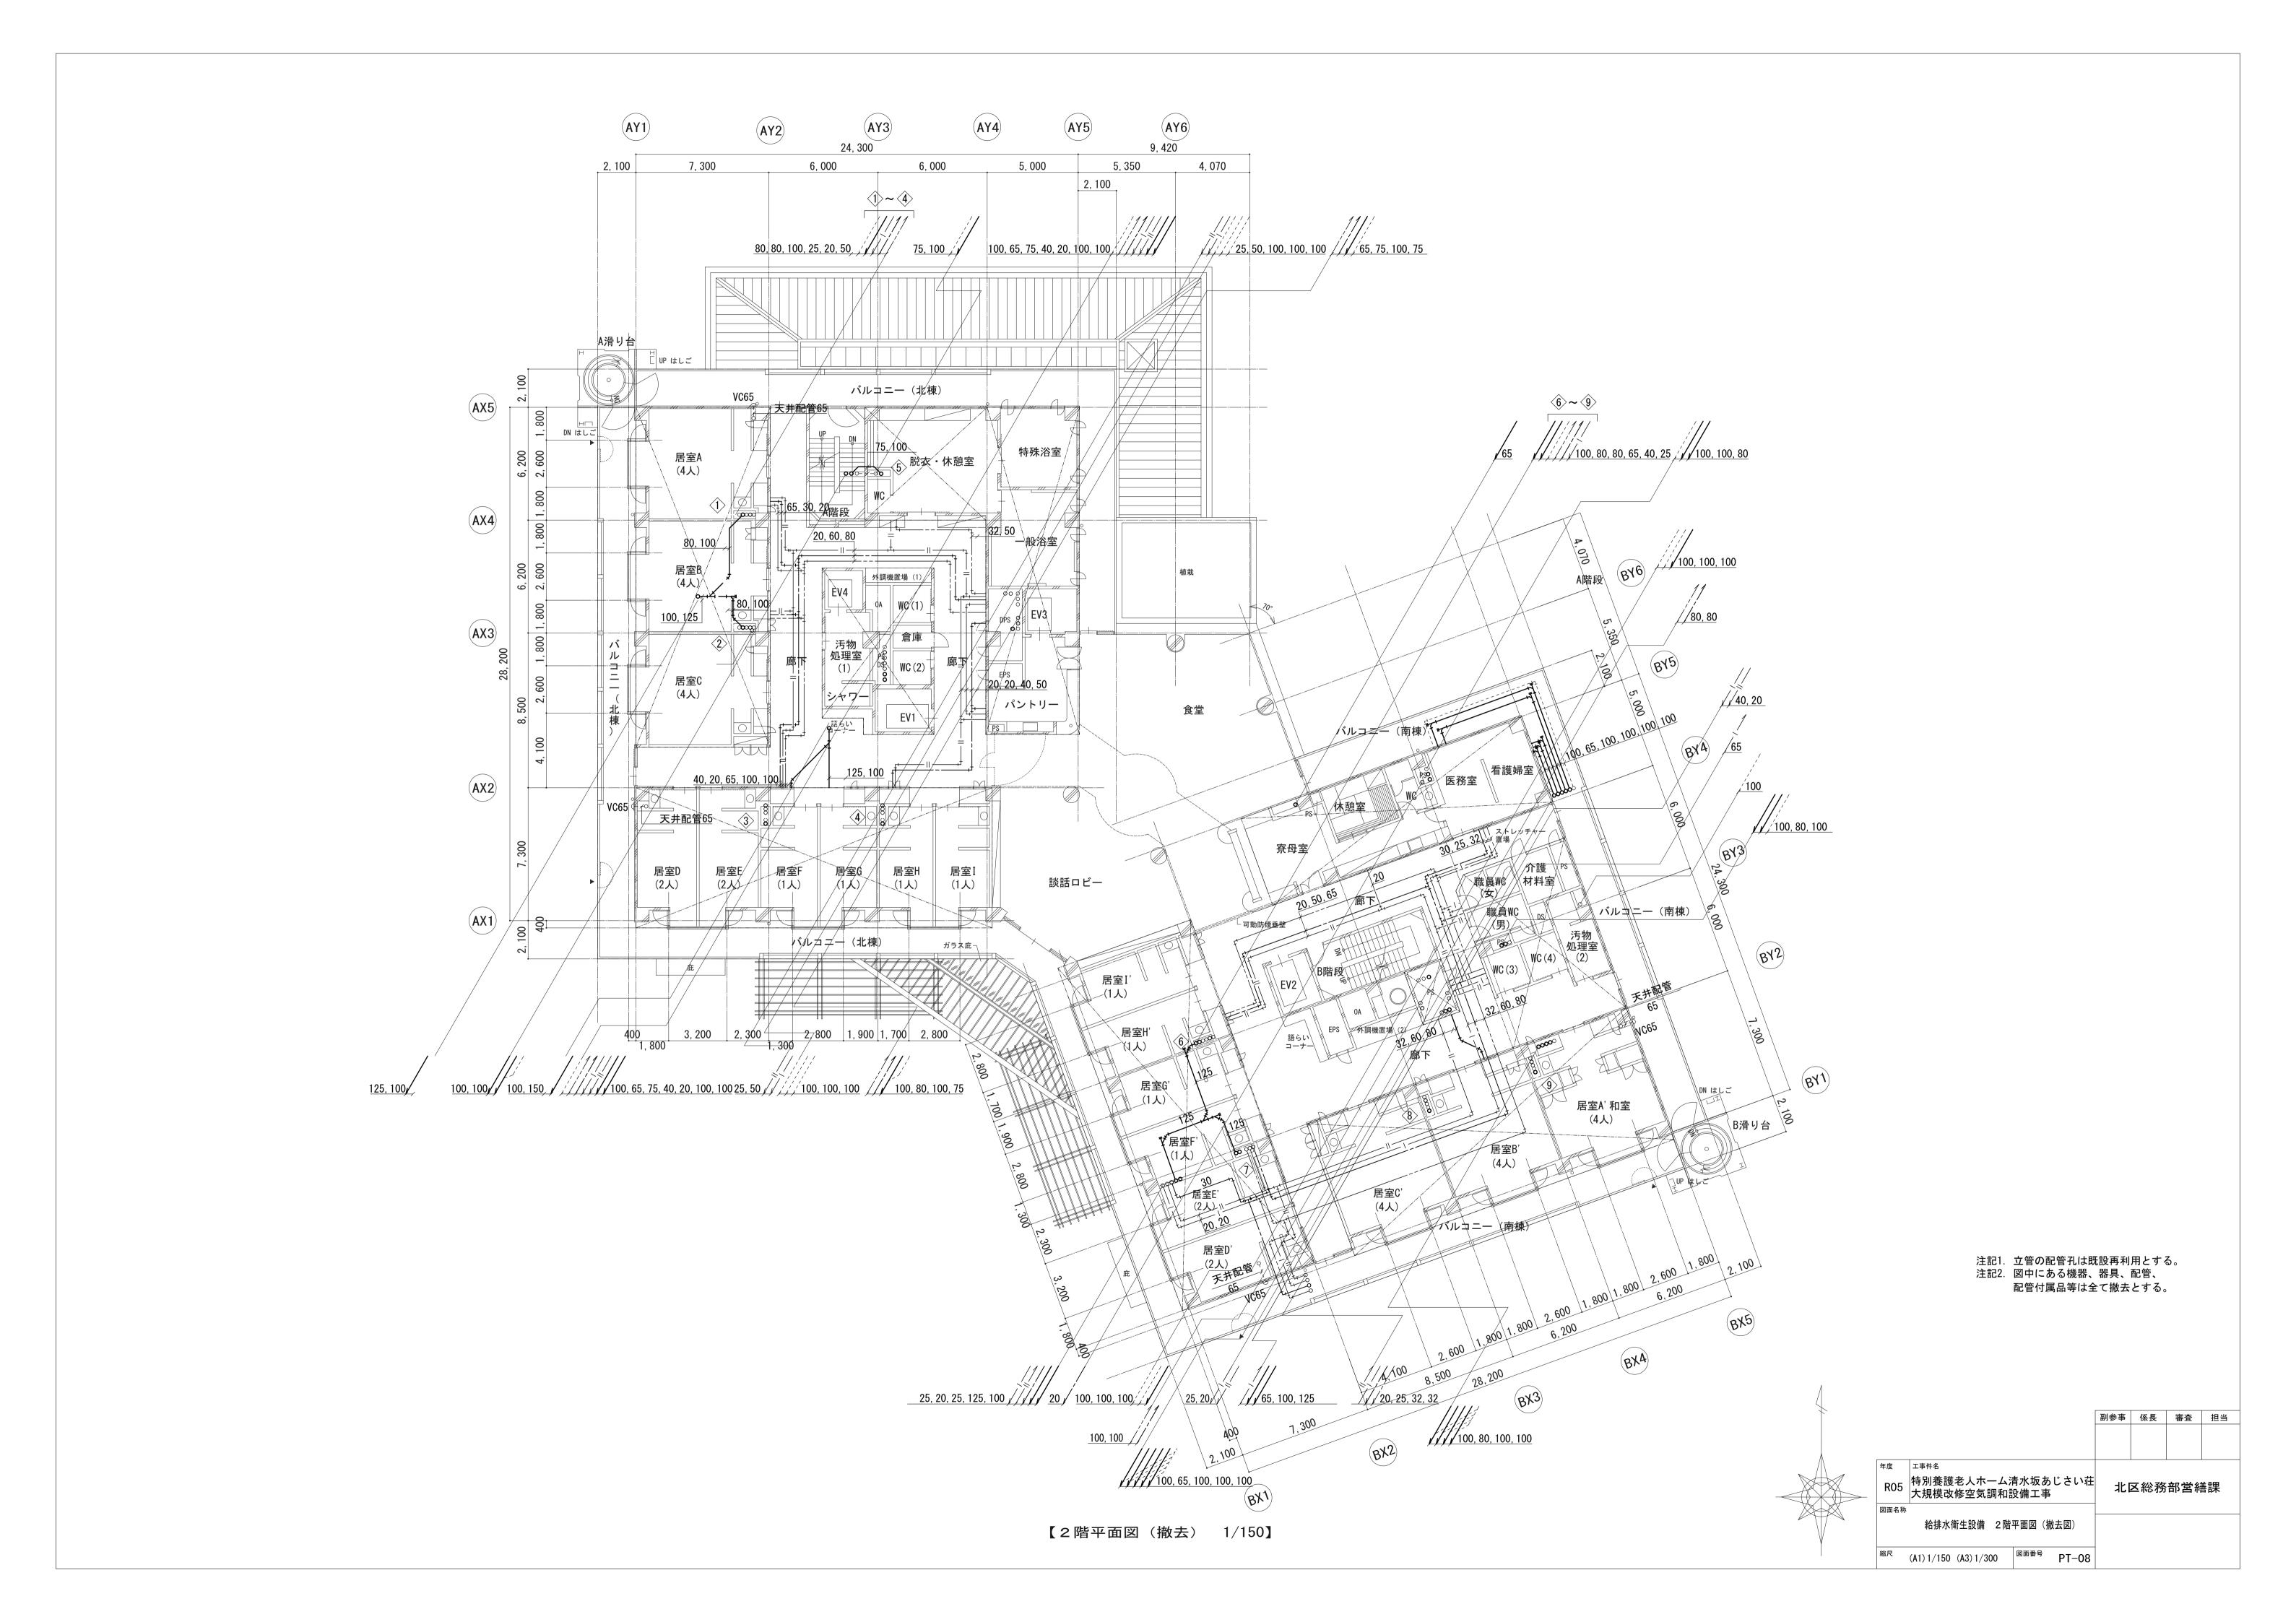


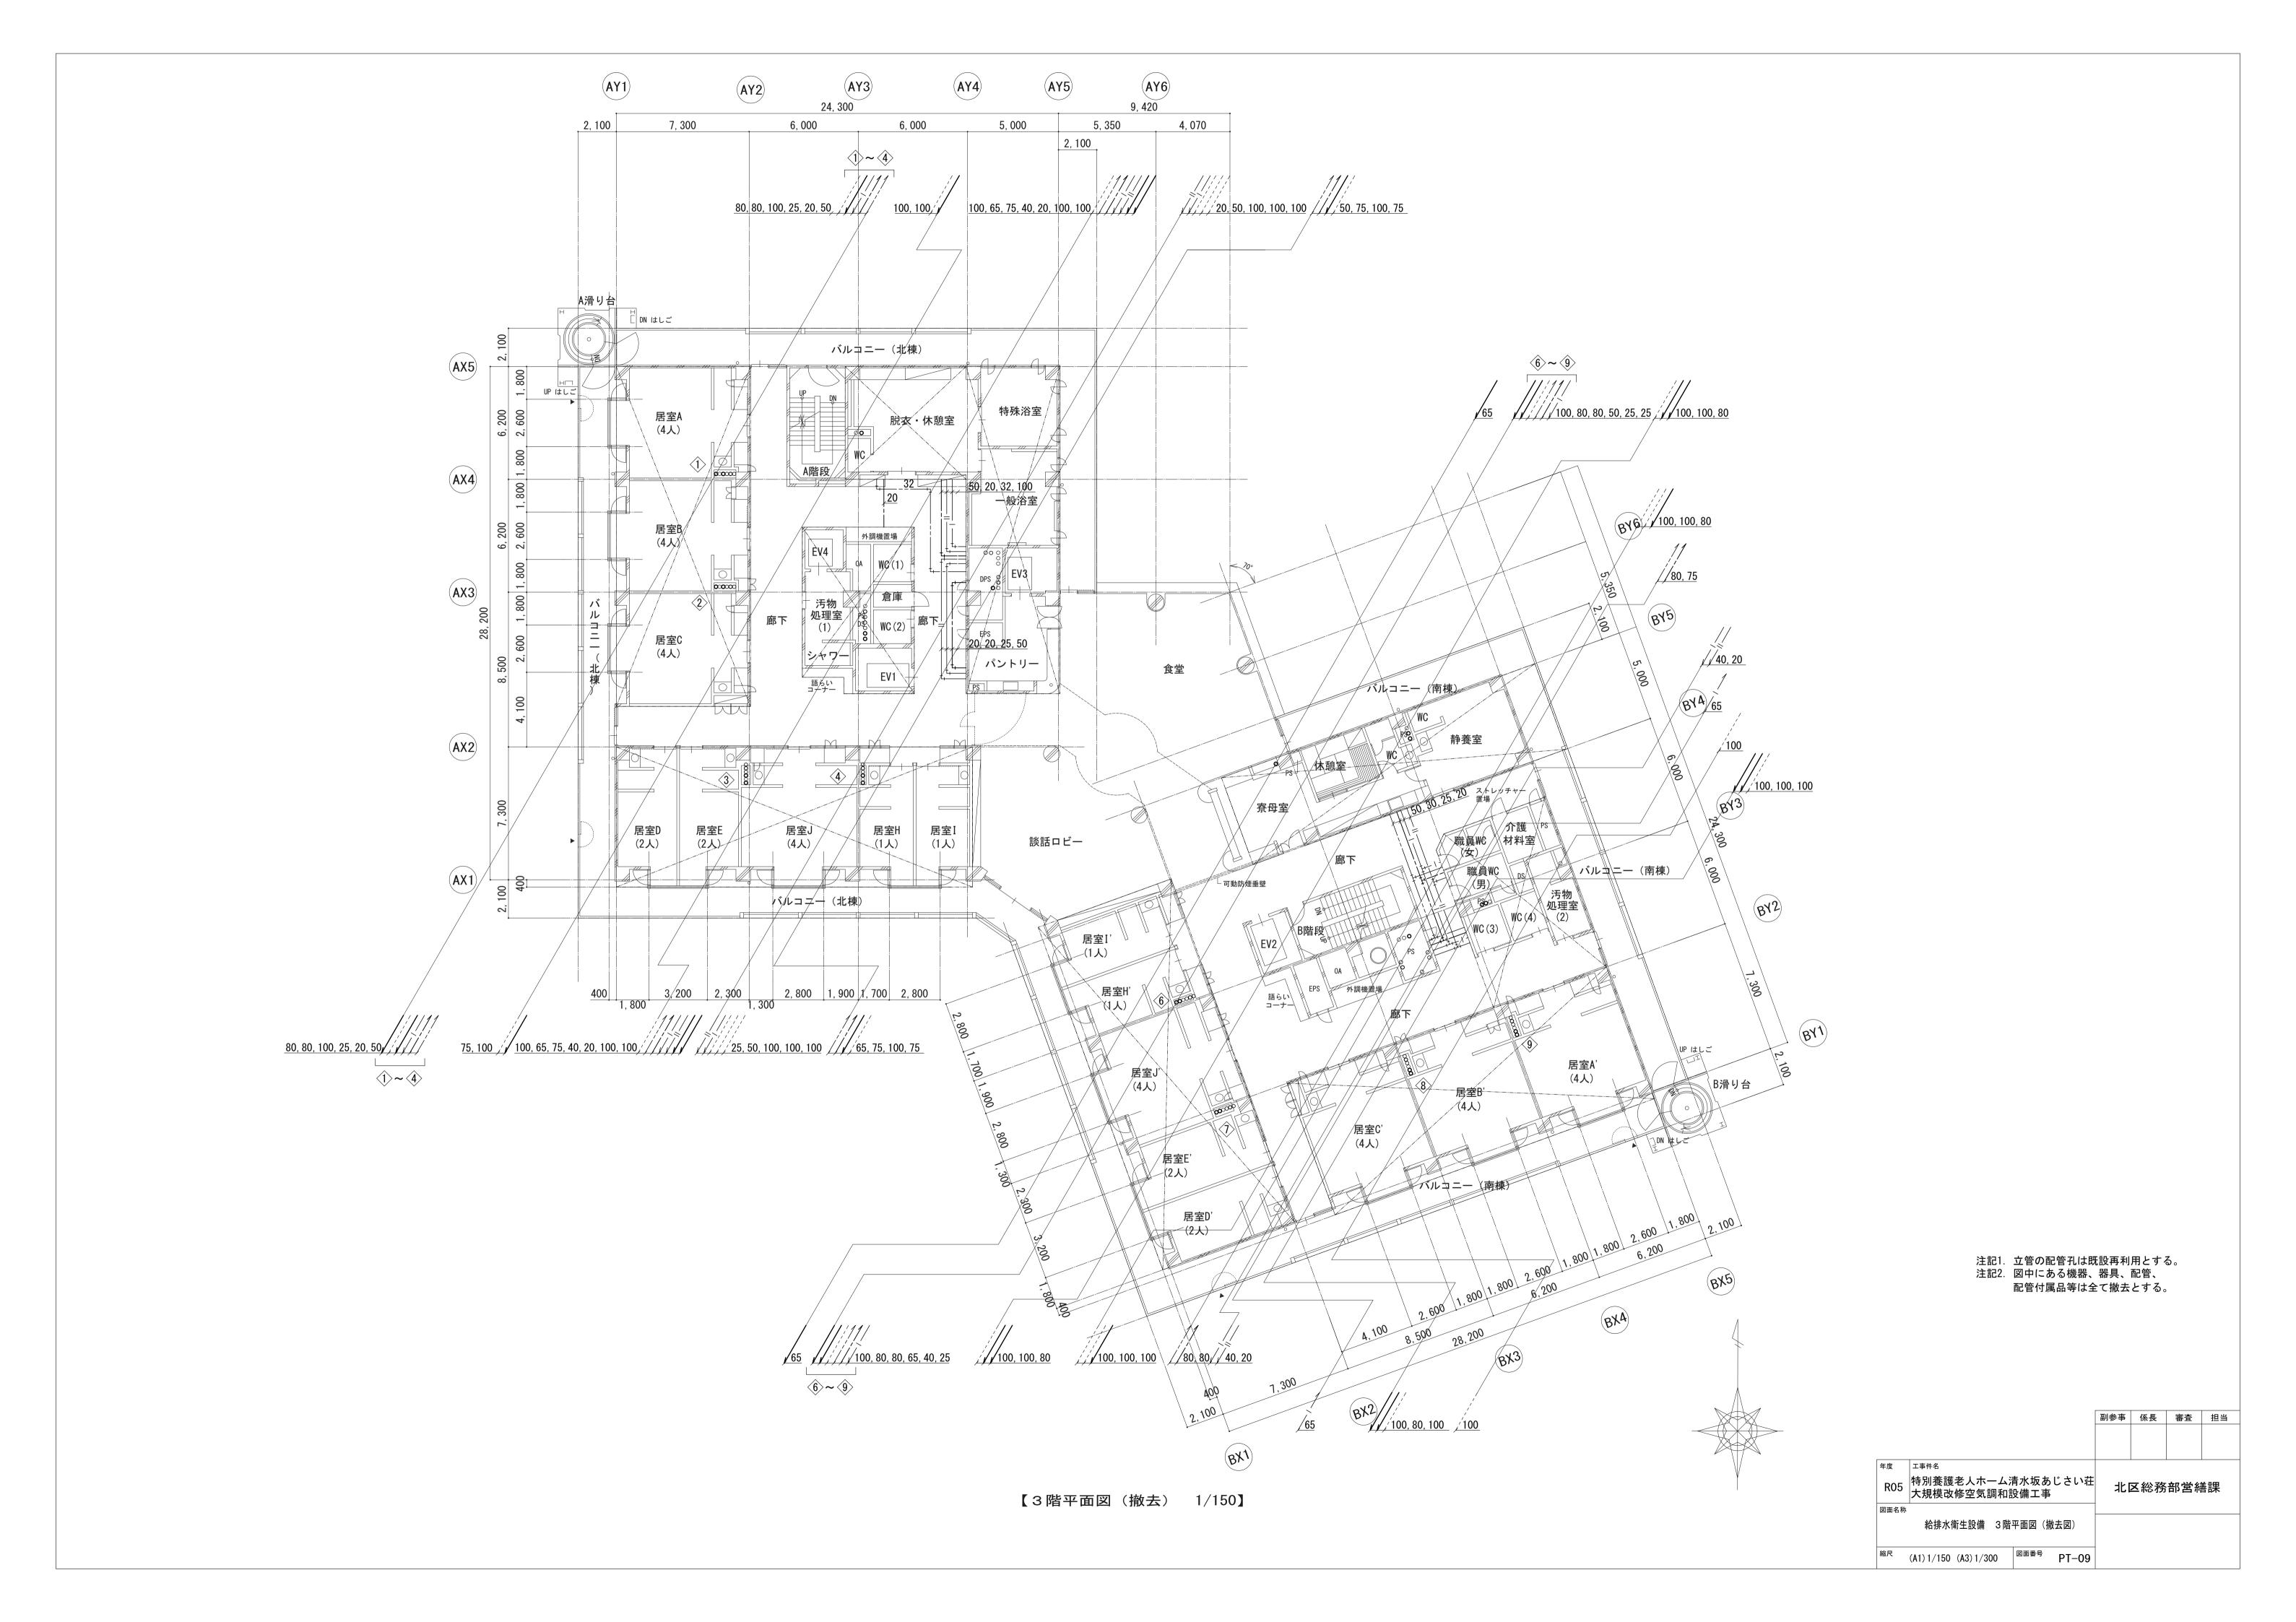

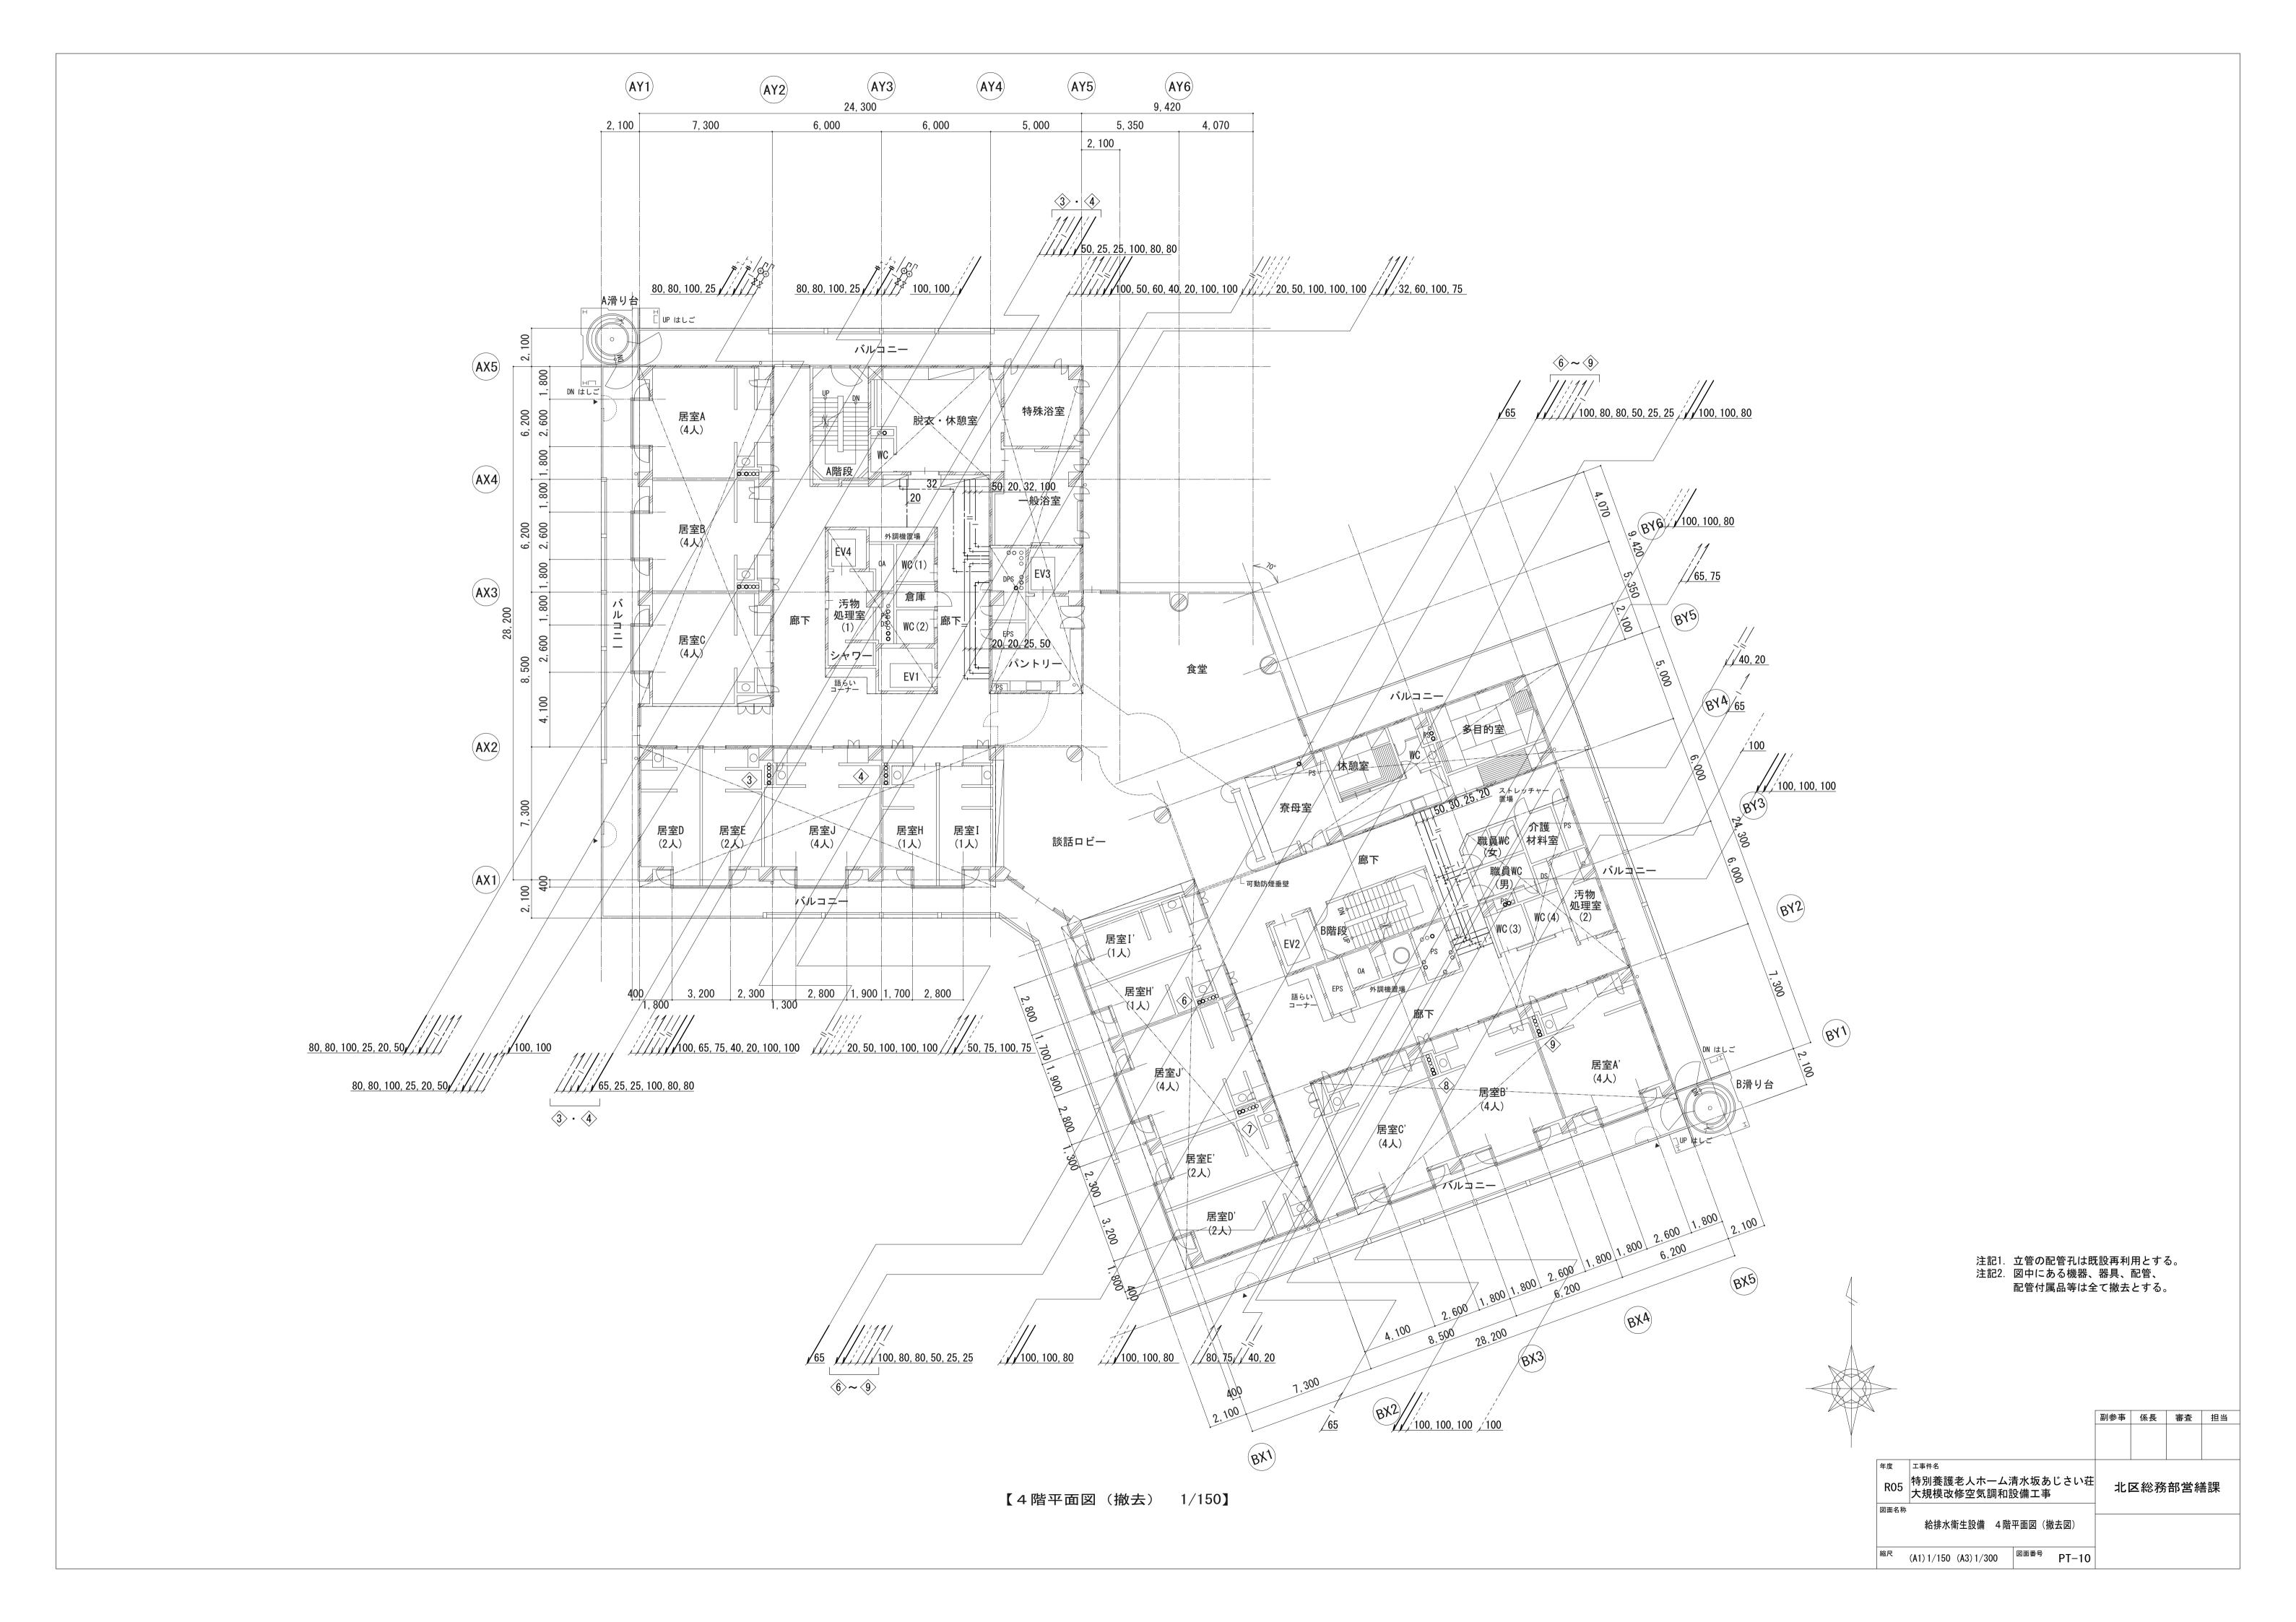

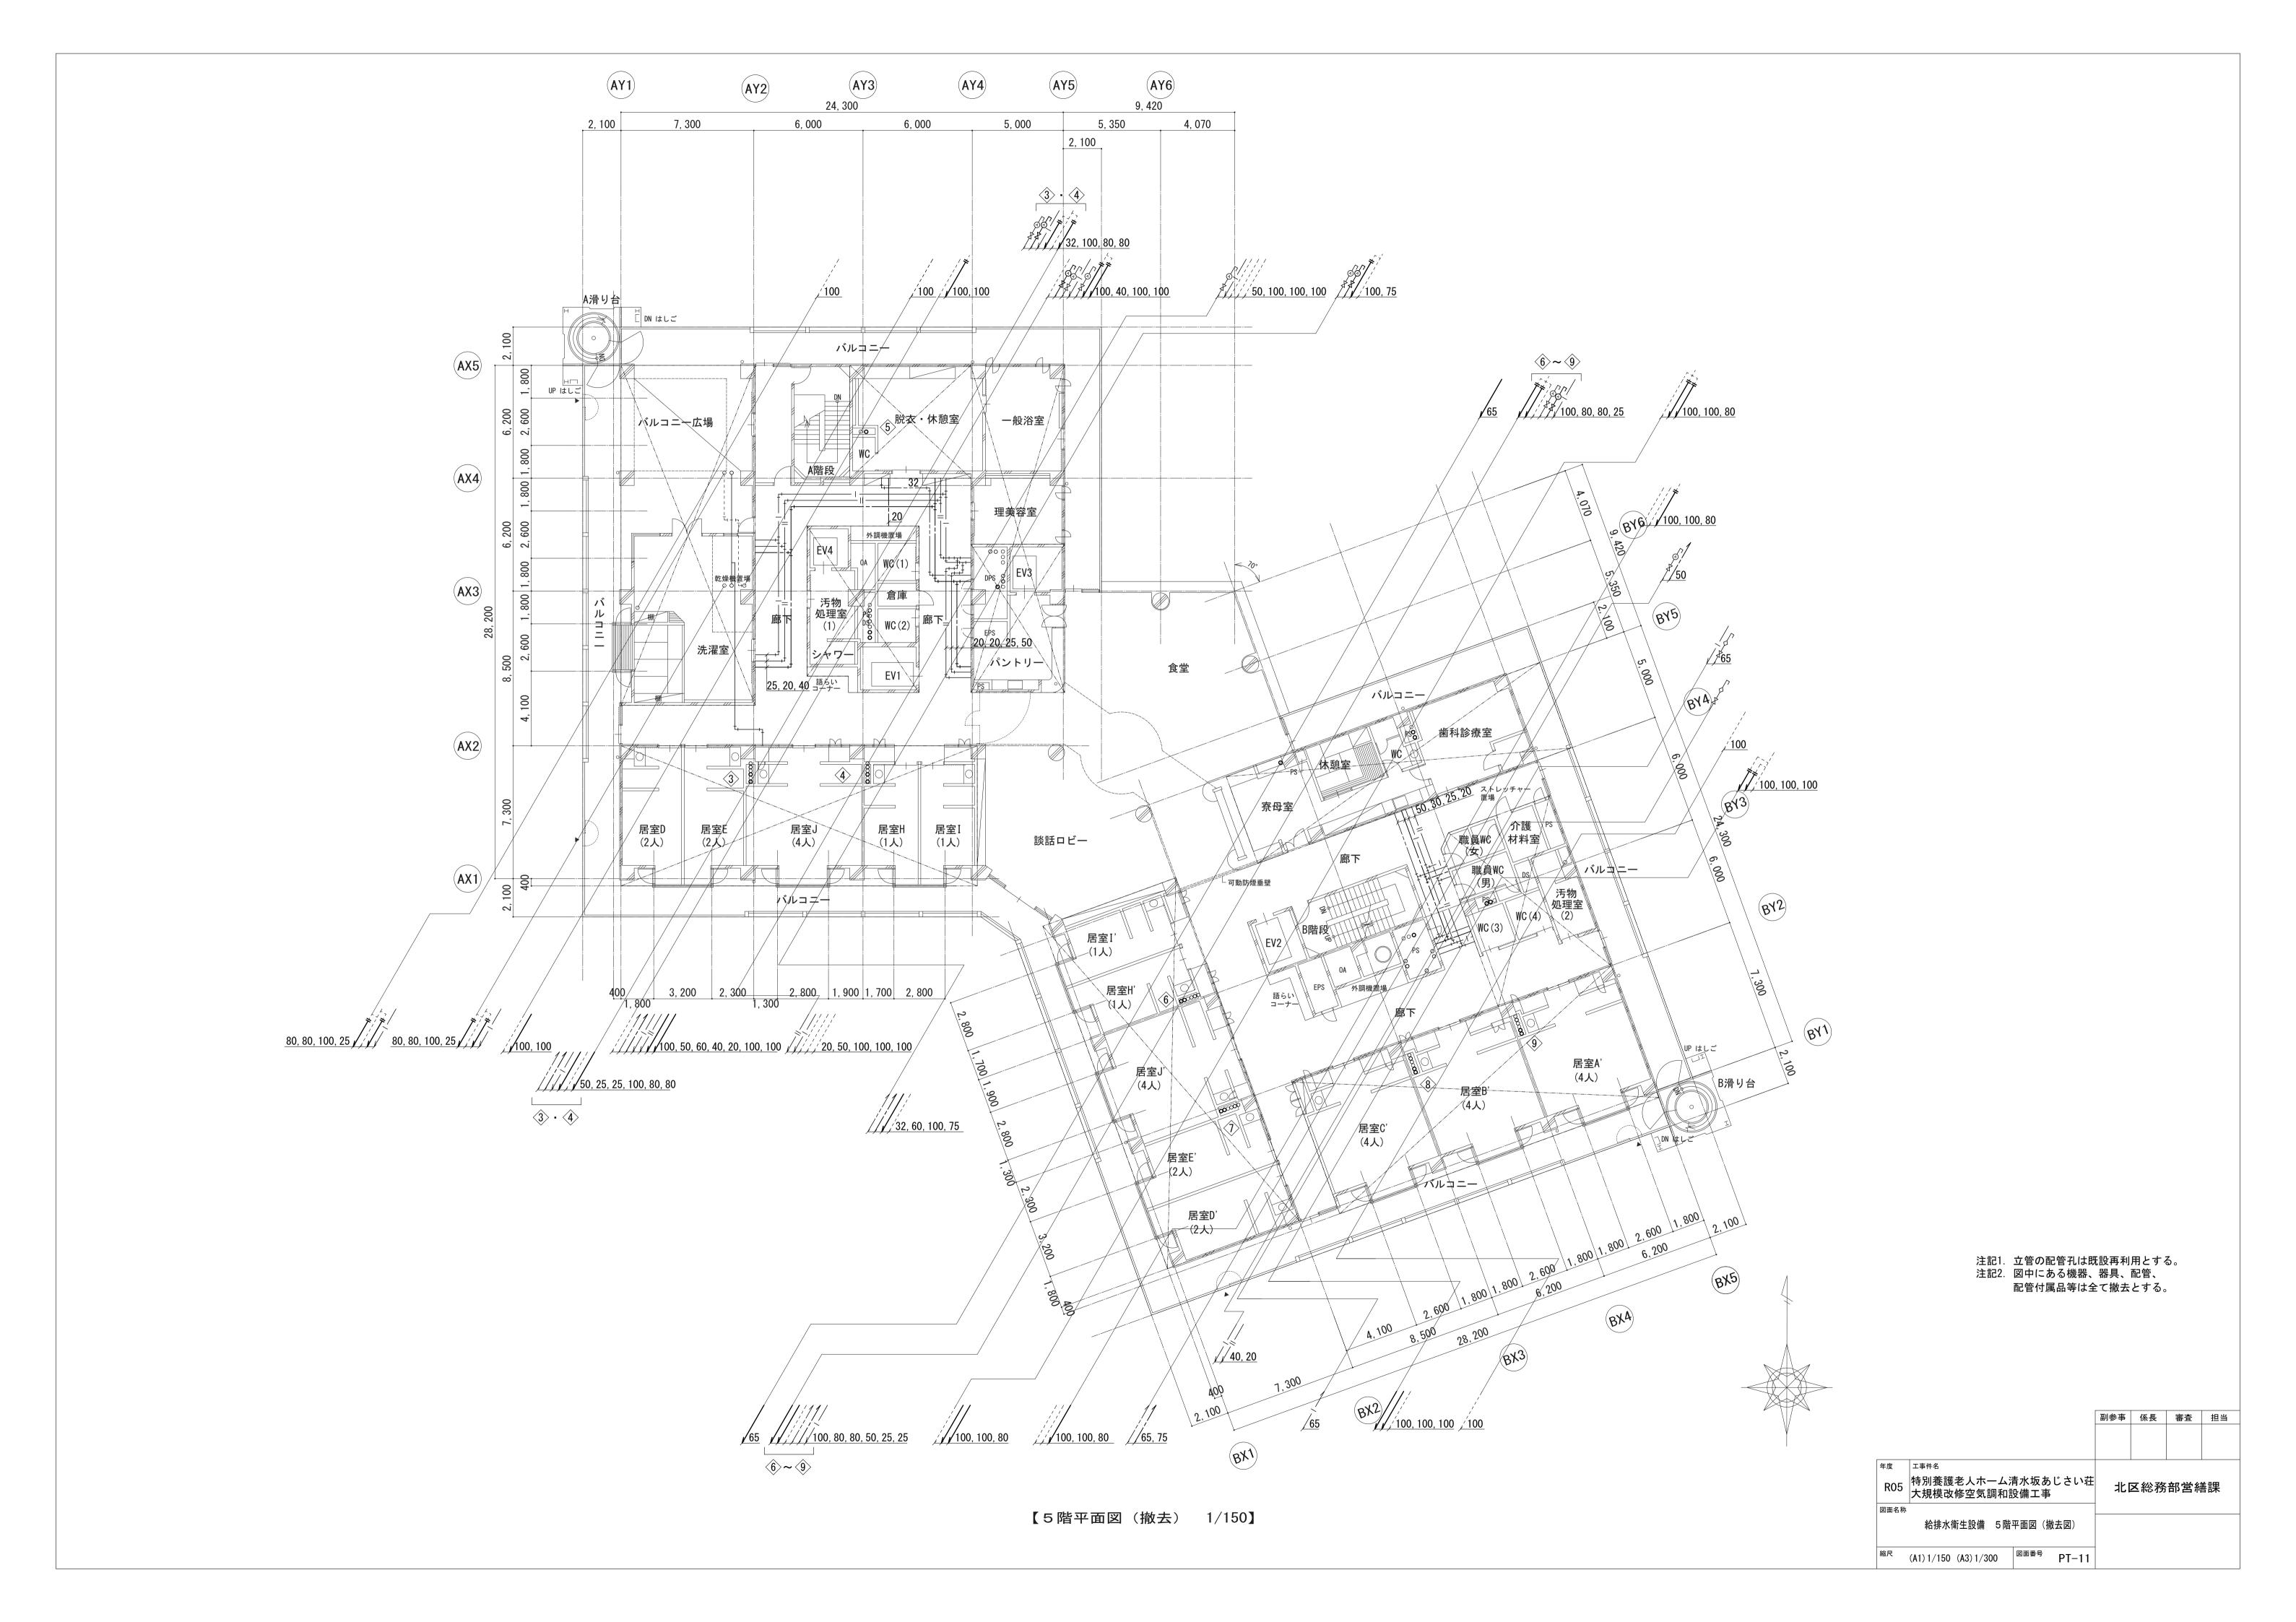


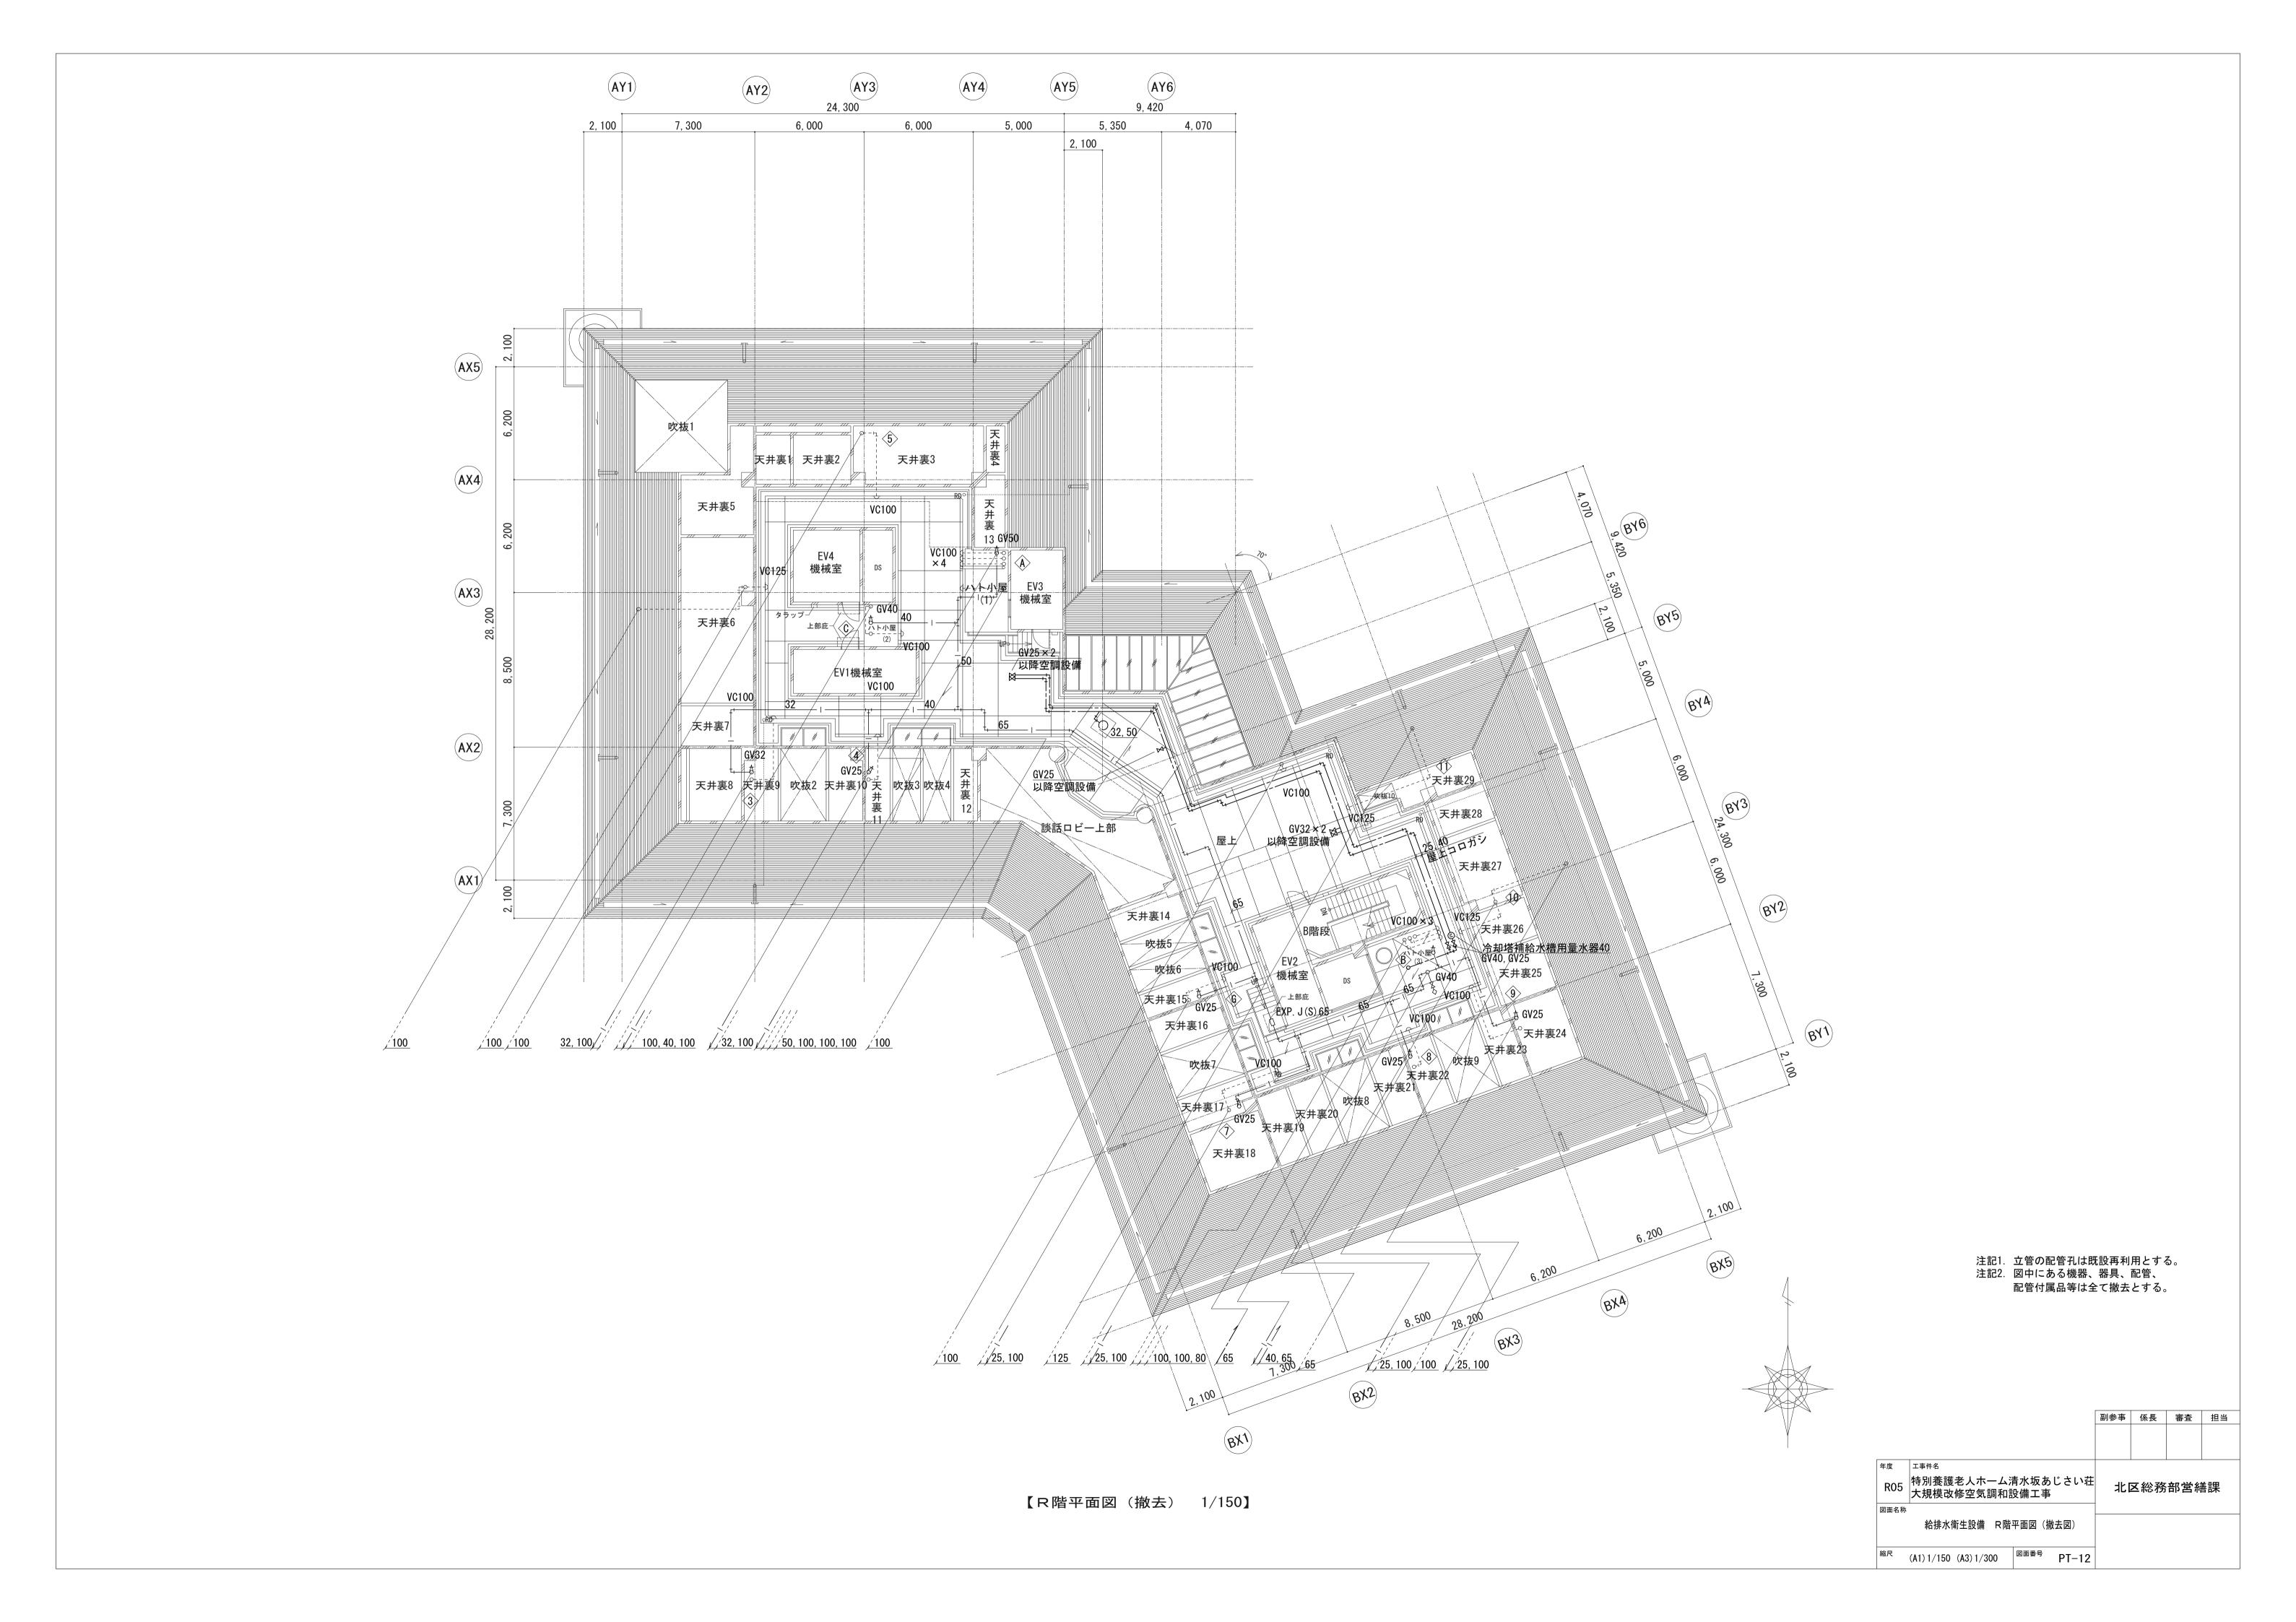


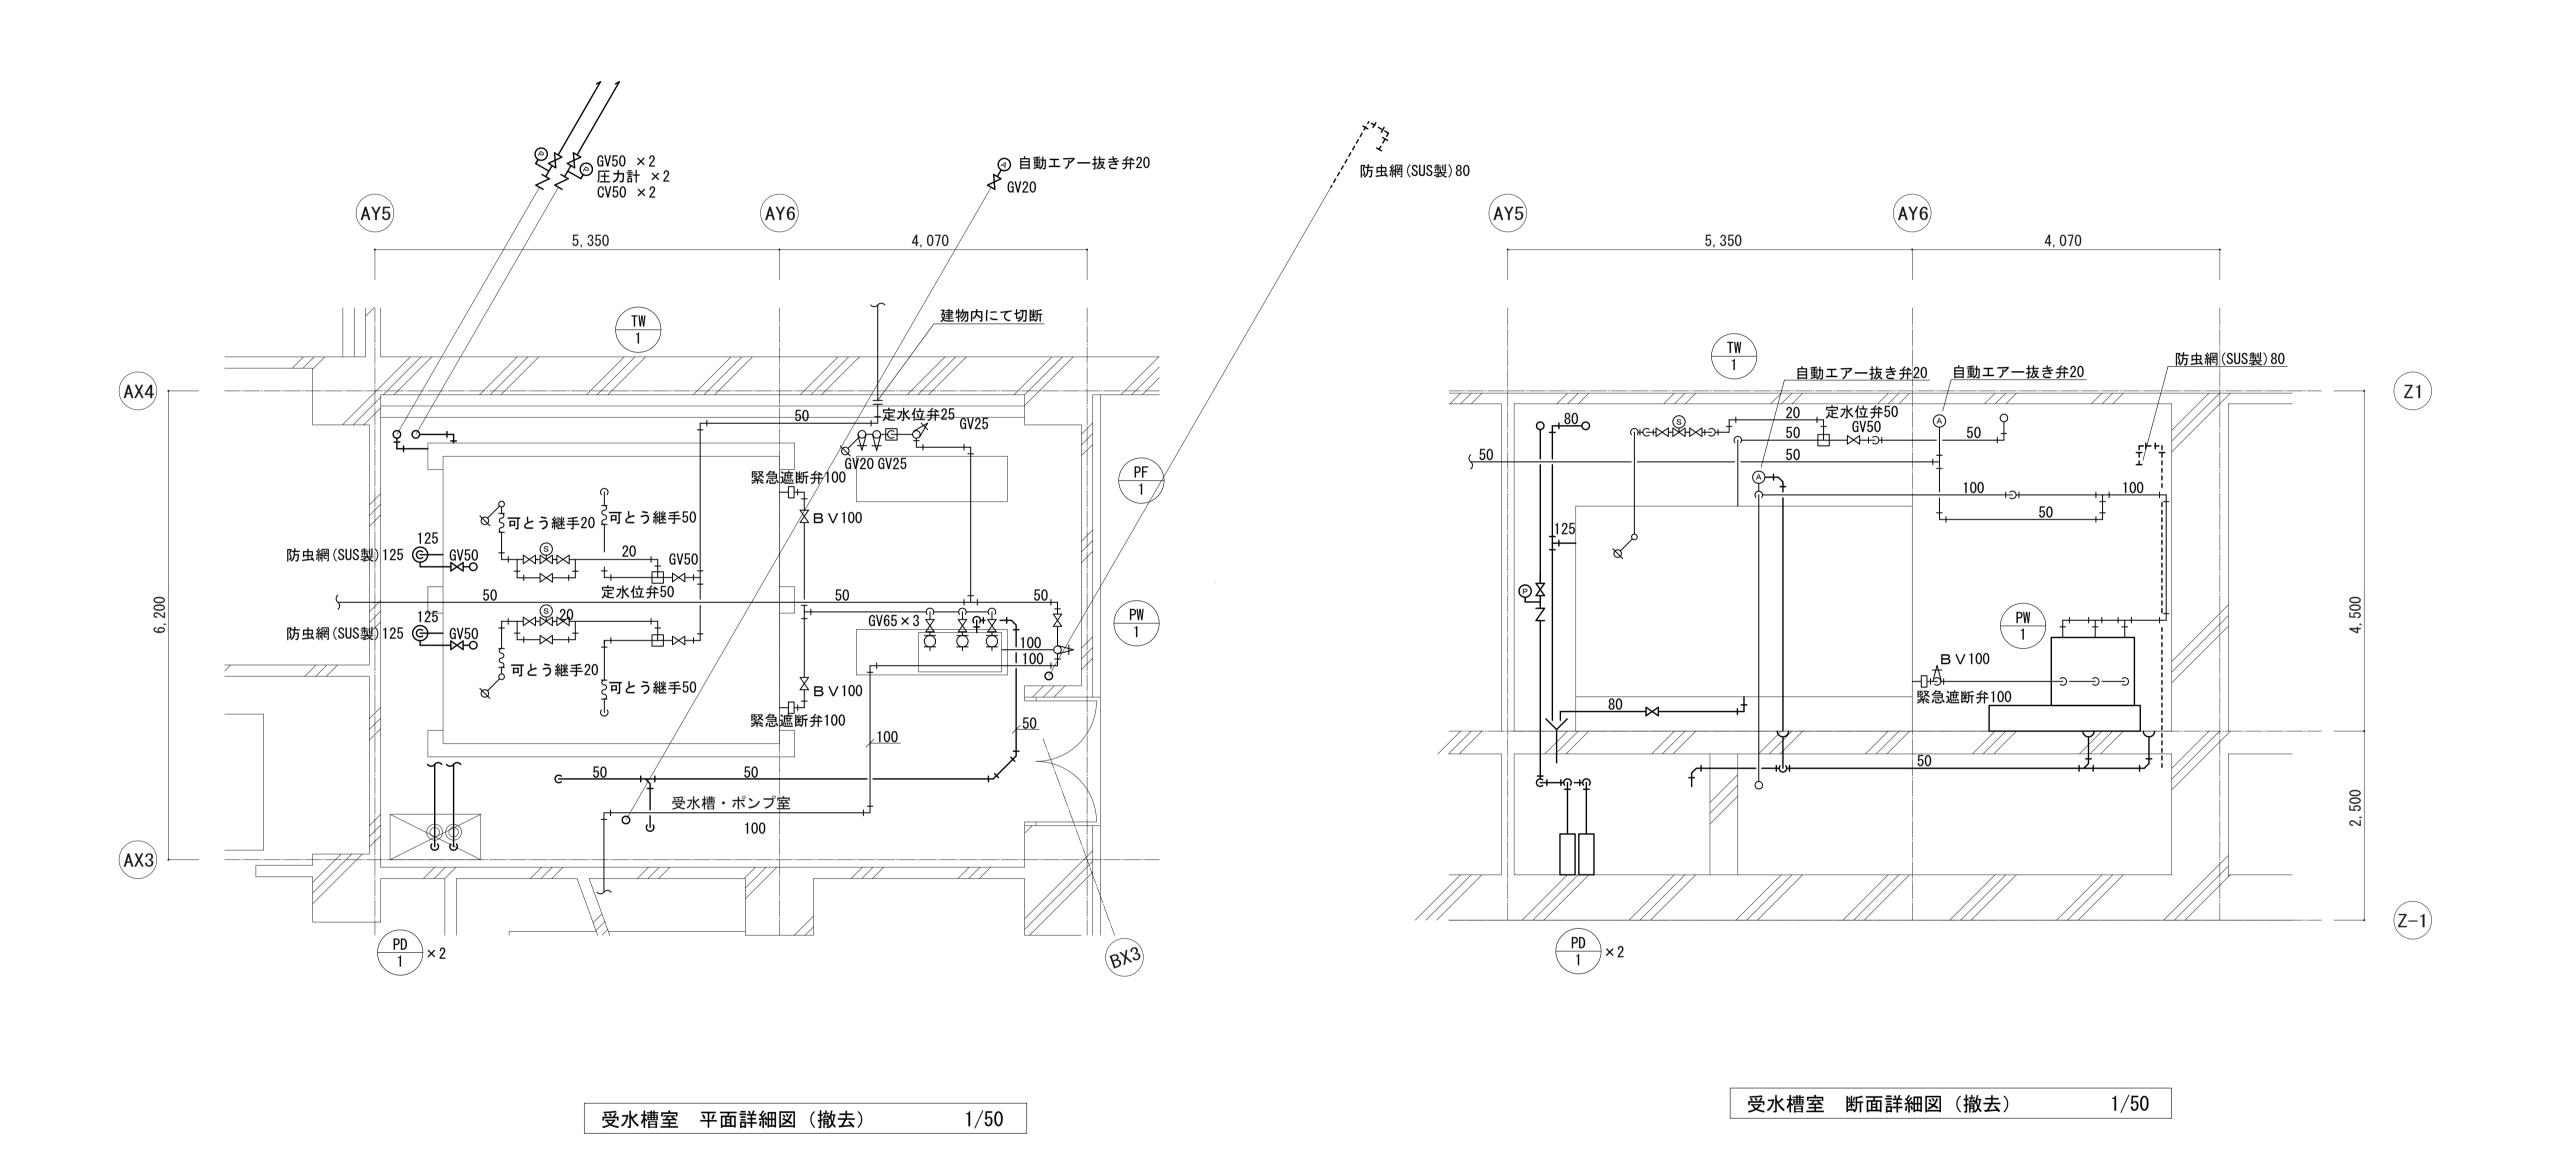



注記1. 既設配管孔は再利用とする。 注記2. 図中にある機器、器具、配管、 配管付属品等は全て撤去とする。


		副参事	係長	審査	担当
年度	工事件名				
R05	特別養護老人ホーム清水坂あじさい荘 大規模改修空気調和設備工事	北	<b>区総務</b>	部営網	善課
図面名称 給排水	衛生設備 受水槽室平面・断面詳細図(撤去図)				
縮尺	(A1) 1/50 (A3) 1/100 図面番号 PT-13				

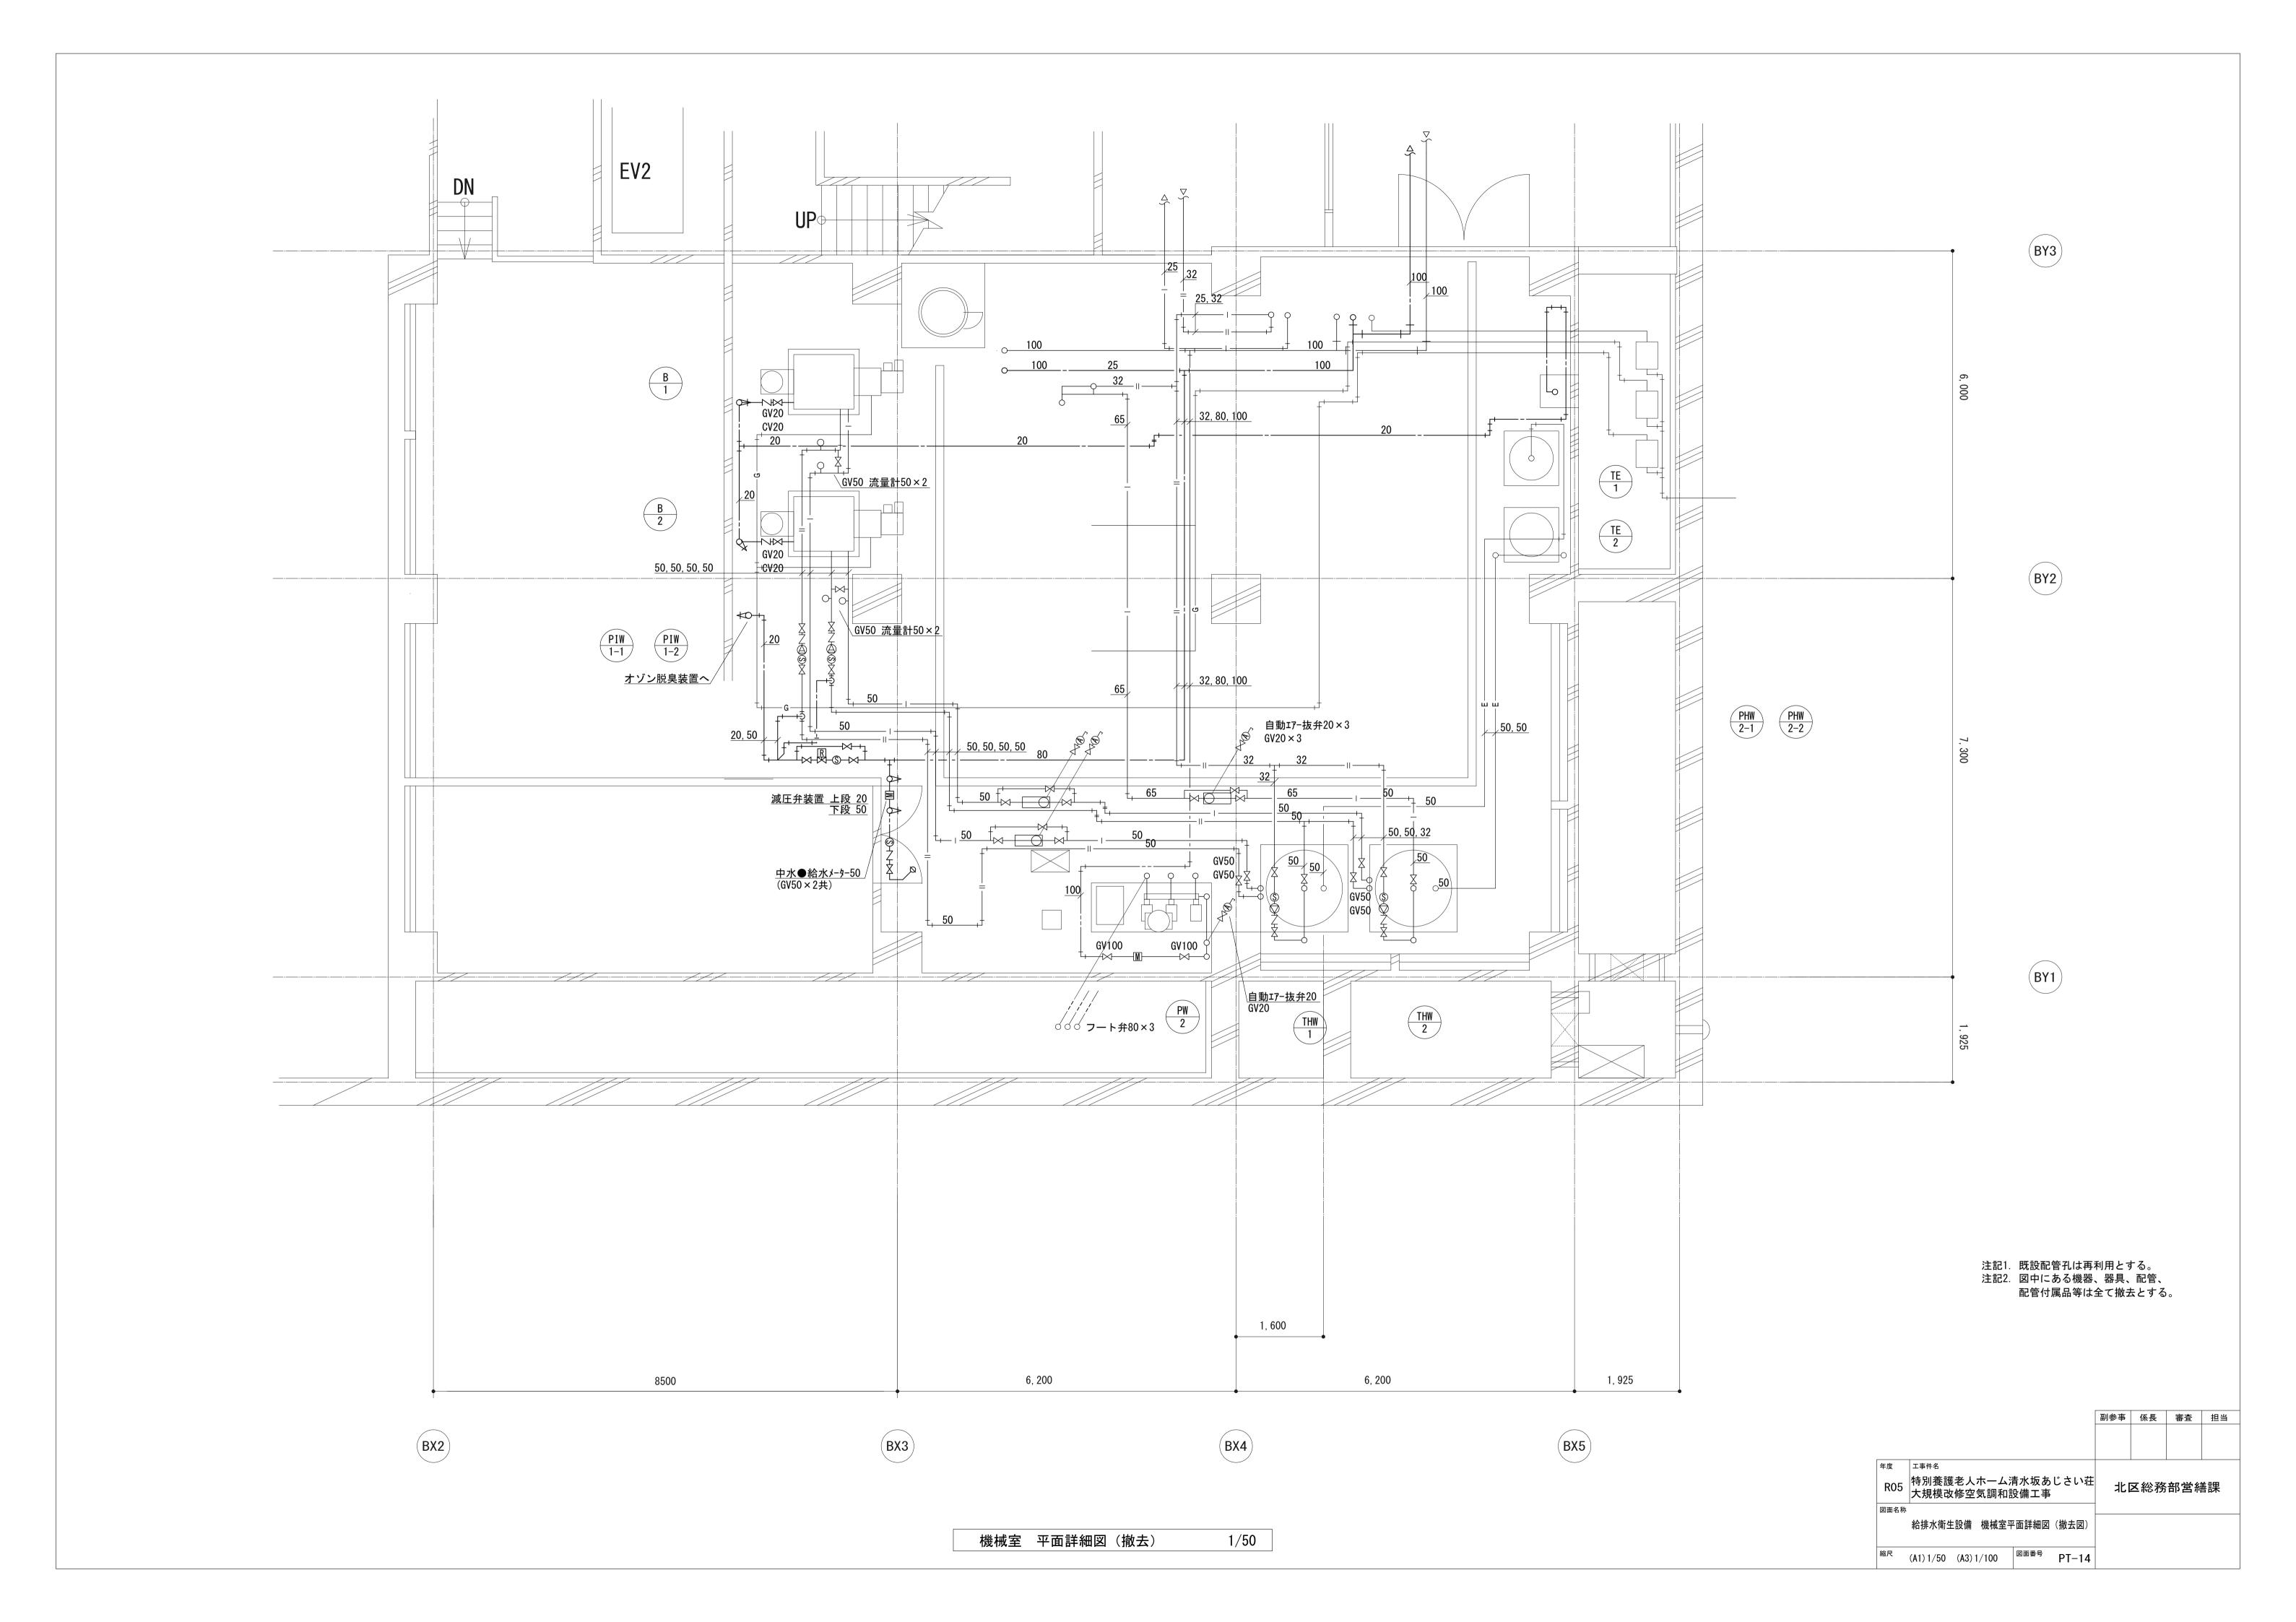

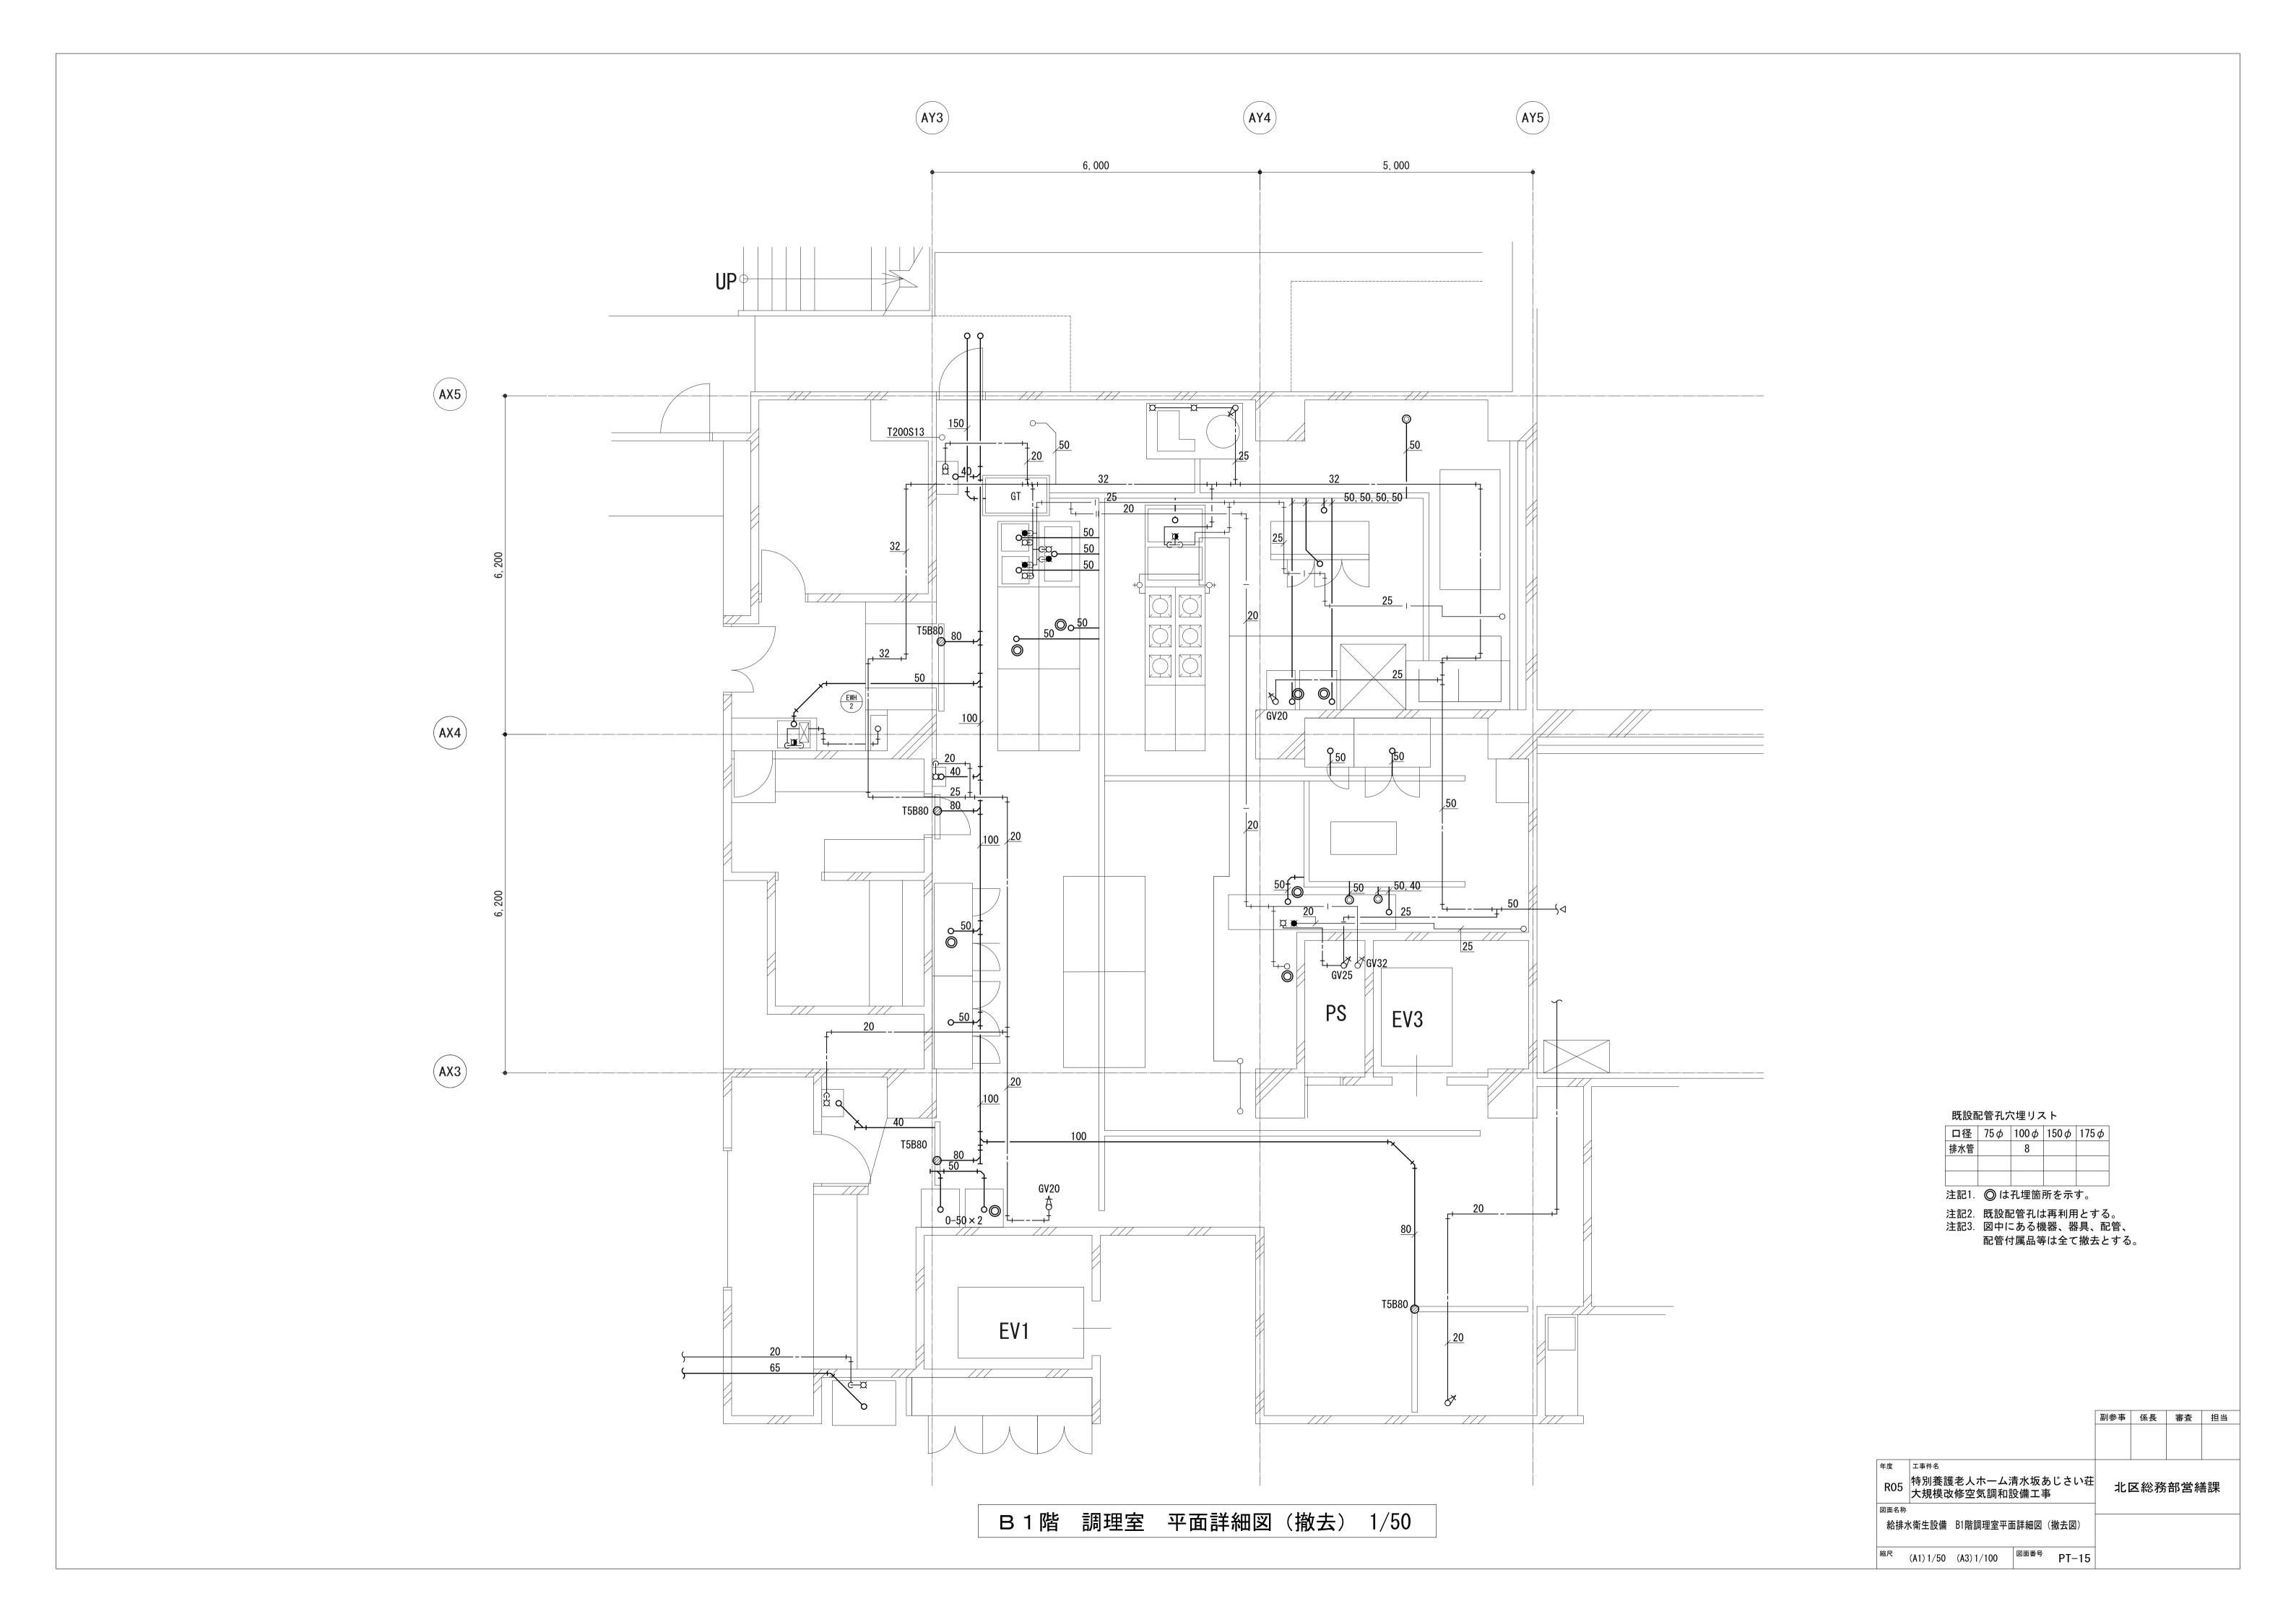


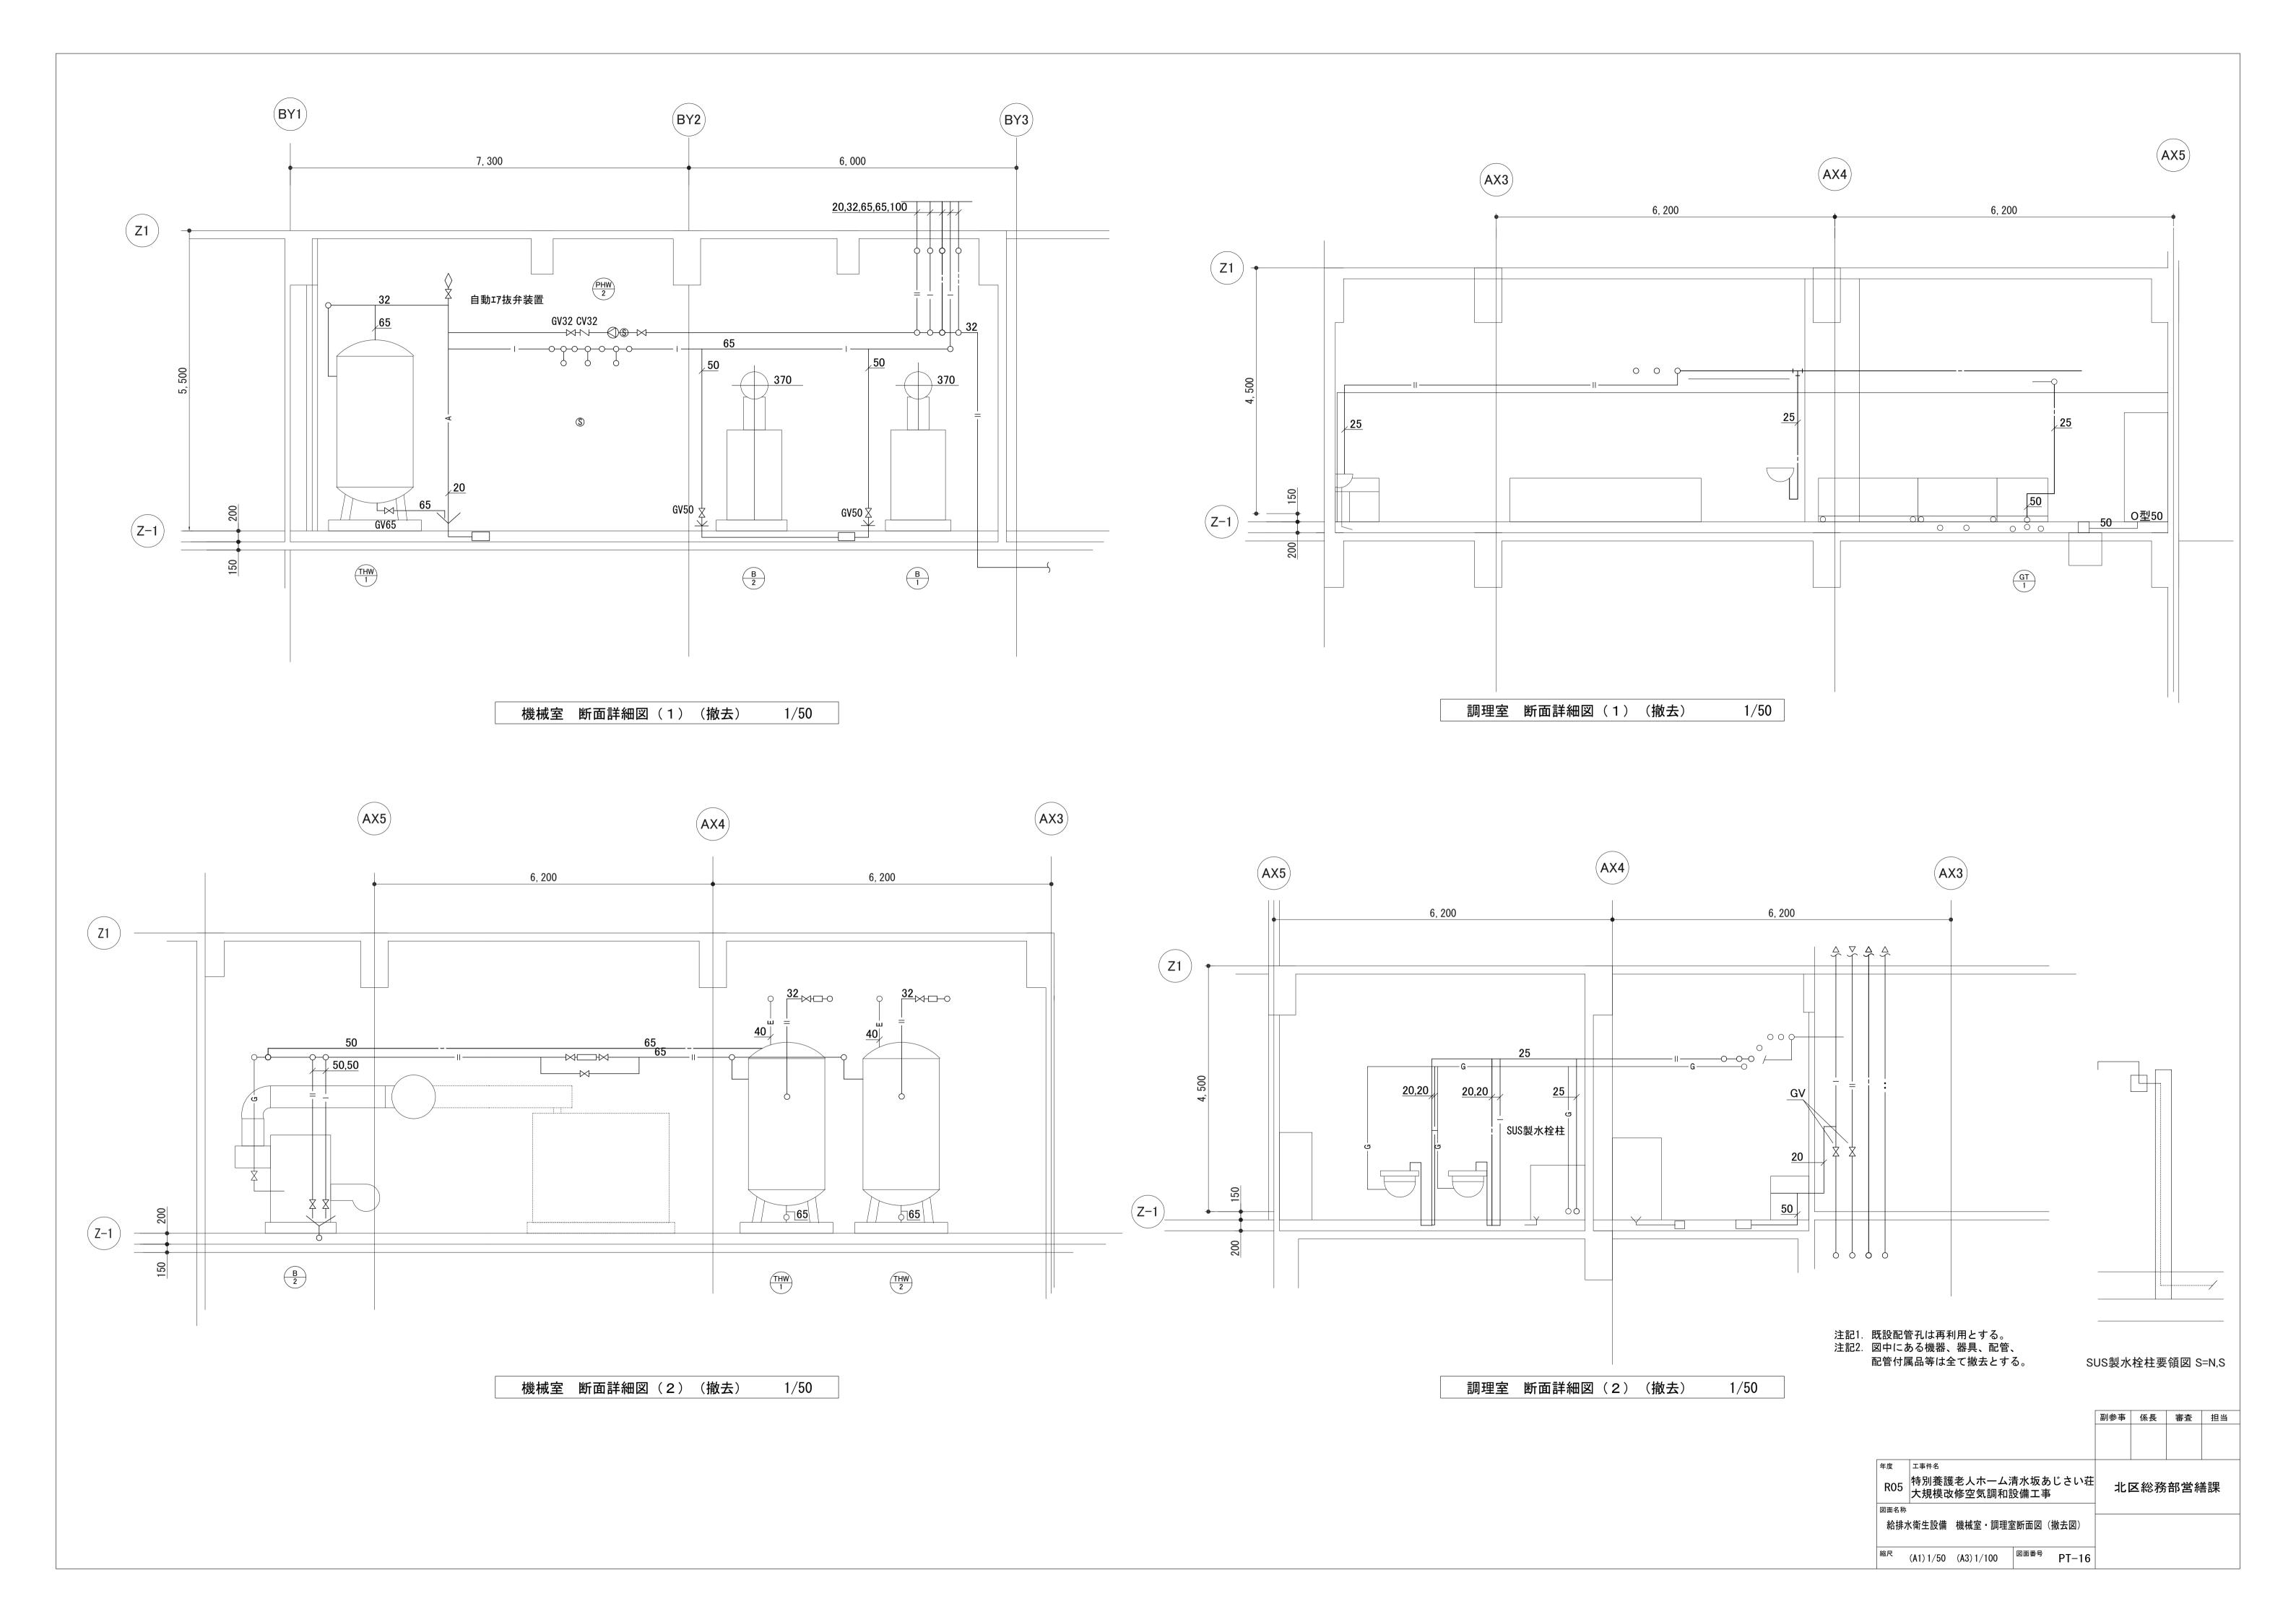

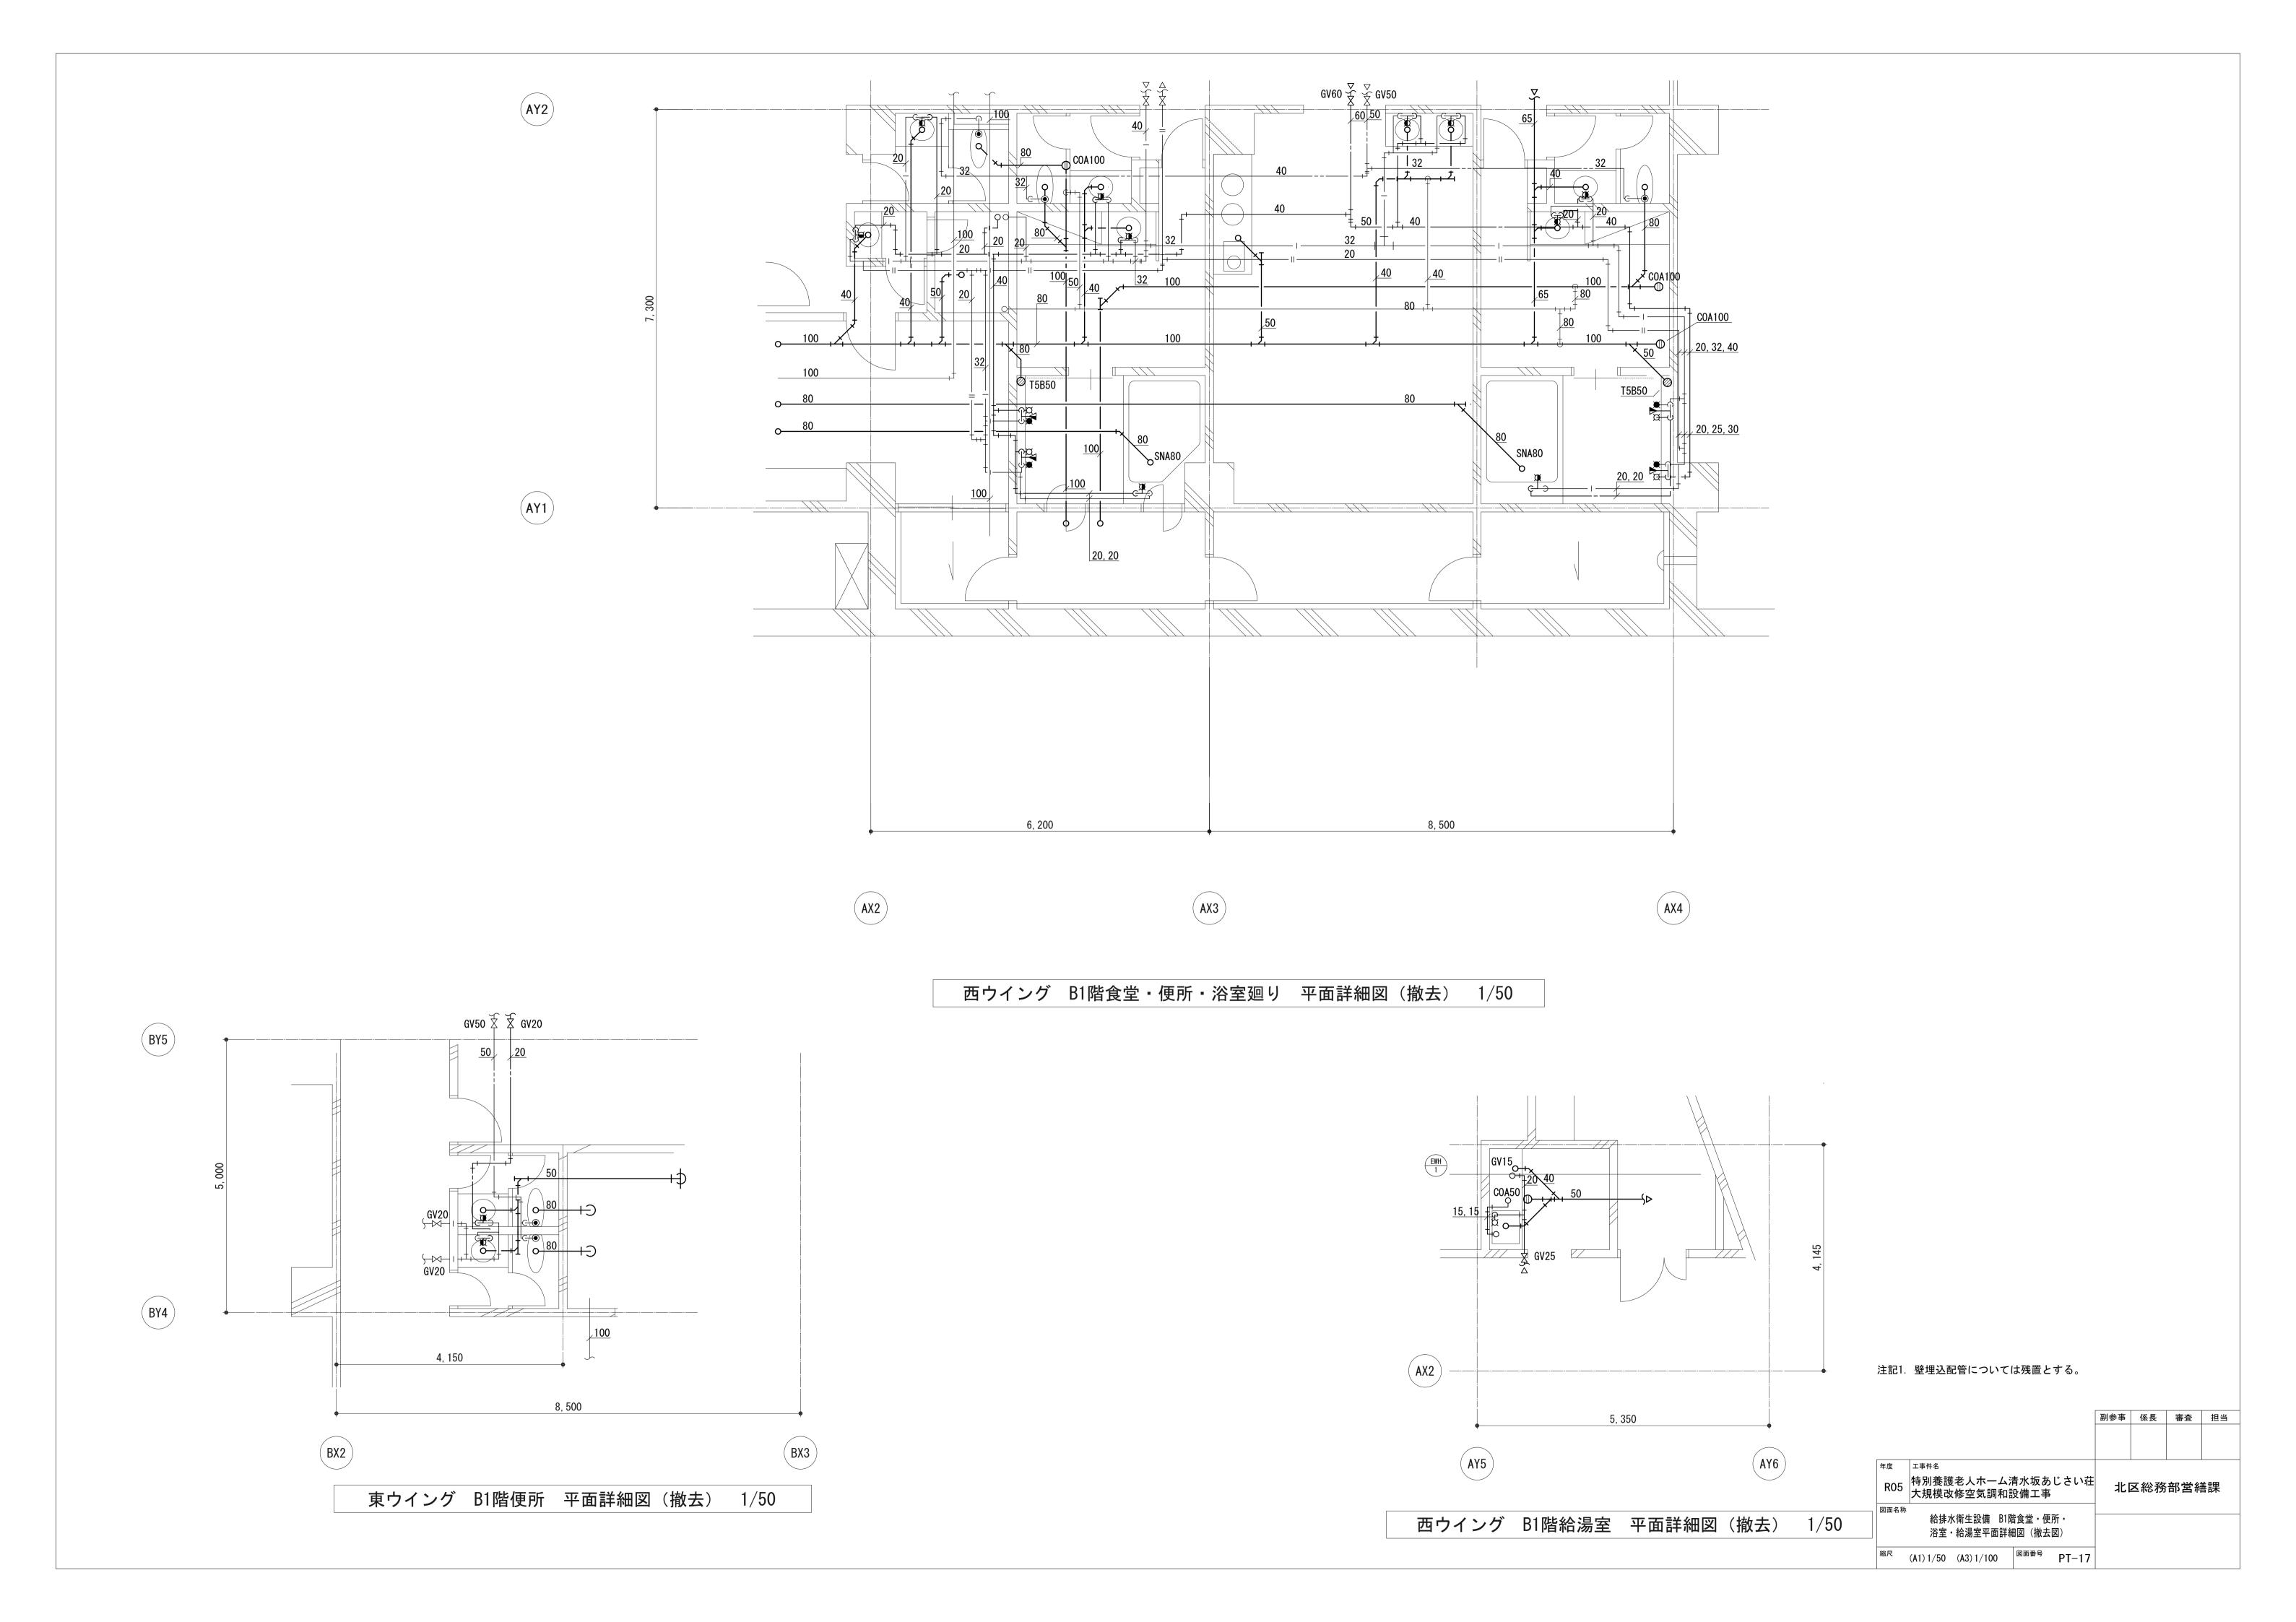


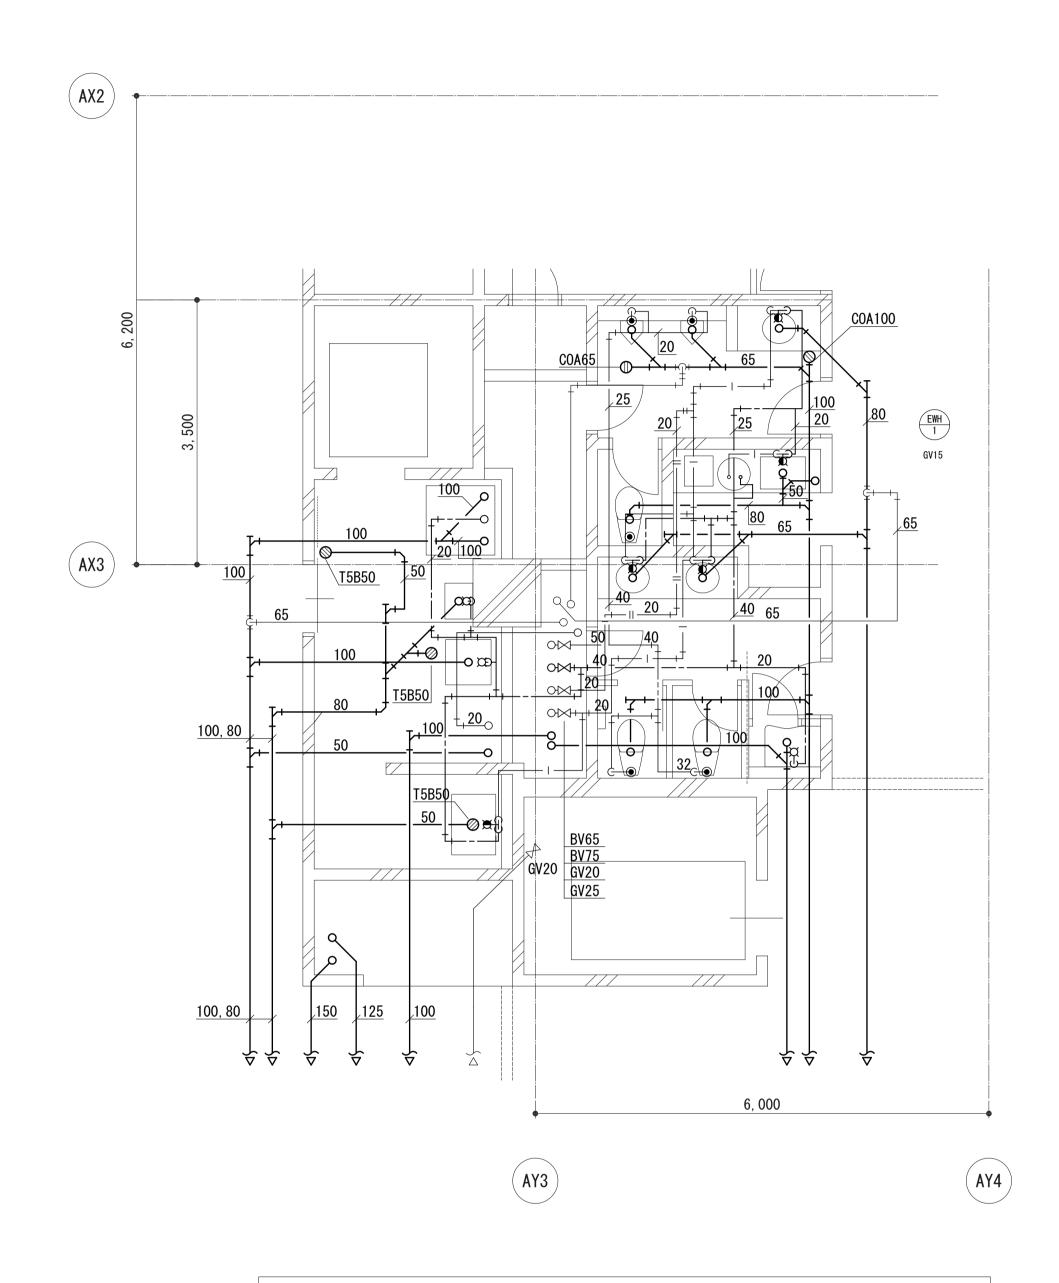

1 階 西ウイング 汚物処理室・便所・給湯室 平面詳細図(撤去) 1/50

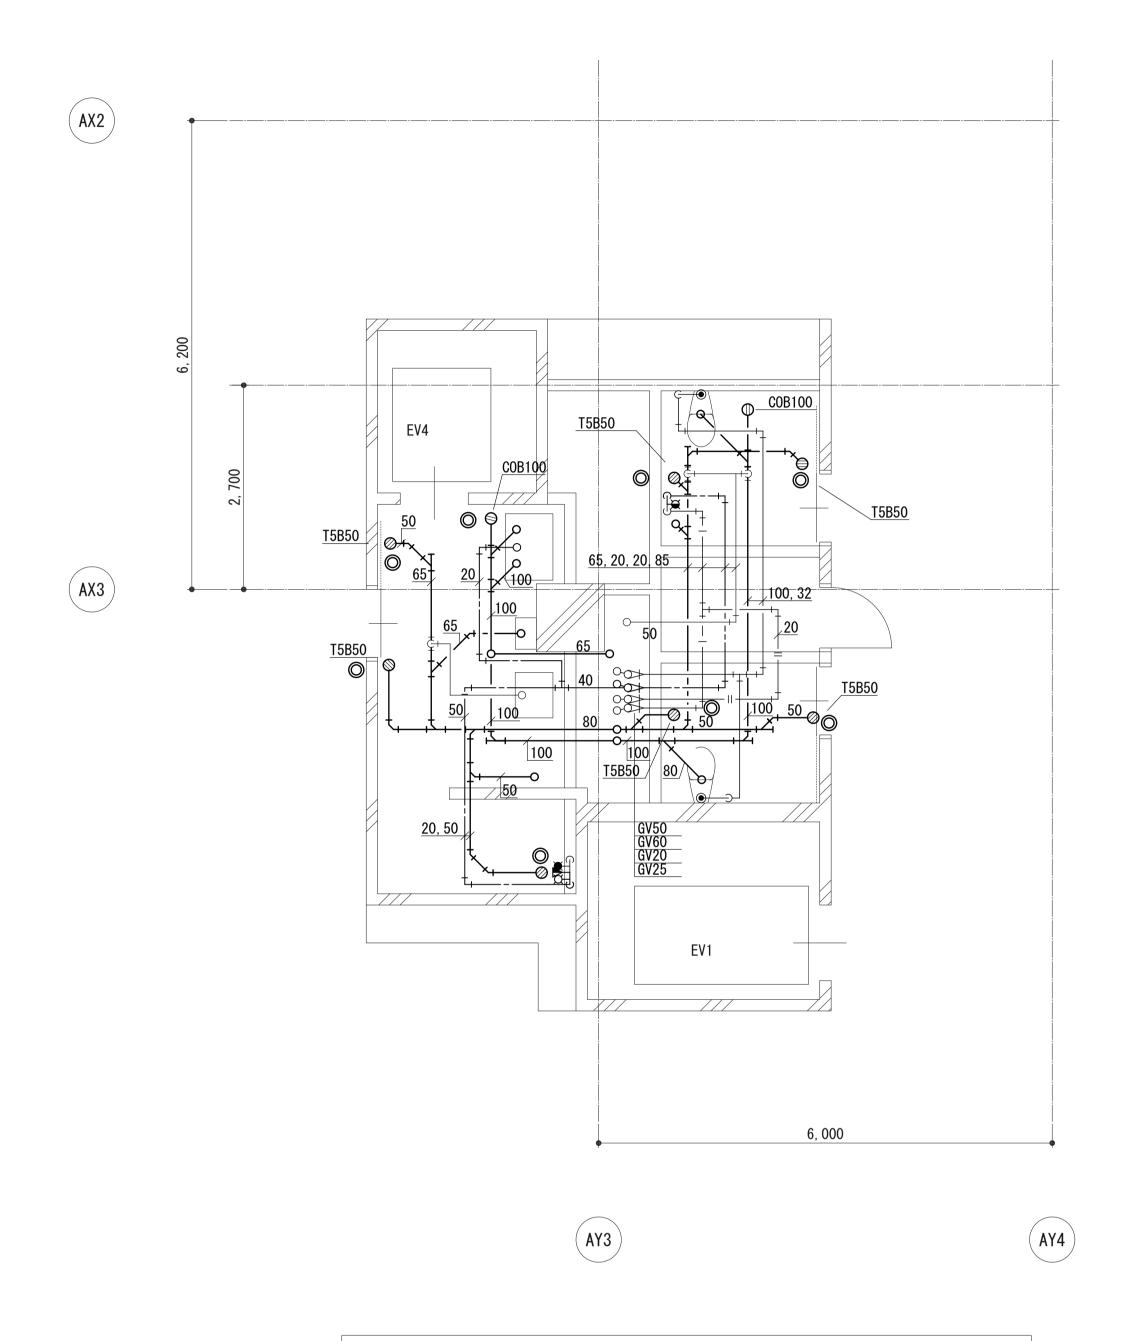

2-5階 西ウイング 汚物処理室・便所 平面詳細図(撤去) 1/50

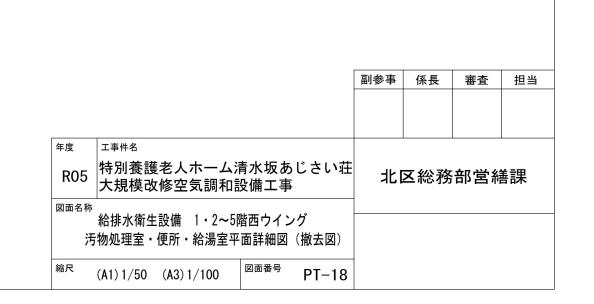

既設配管孔穴埋リスト


排水管 7 1


注記1. 〇 は孔埋箇所を示す。

注記2. 既設配管孔は再利用とする。 注記3. 図中にある機器、器具、配管、


配管付属品等は全て撤去とする。 注記4. 壁埋込配管については残置とする。


口径 75φ 100φ 150φ 175φ

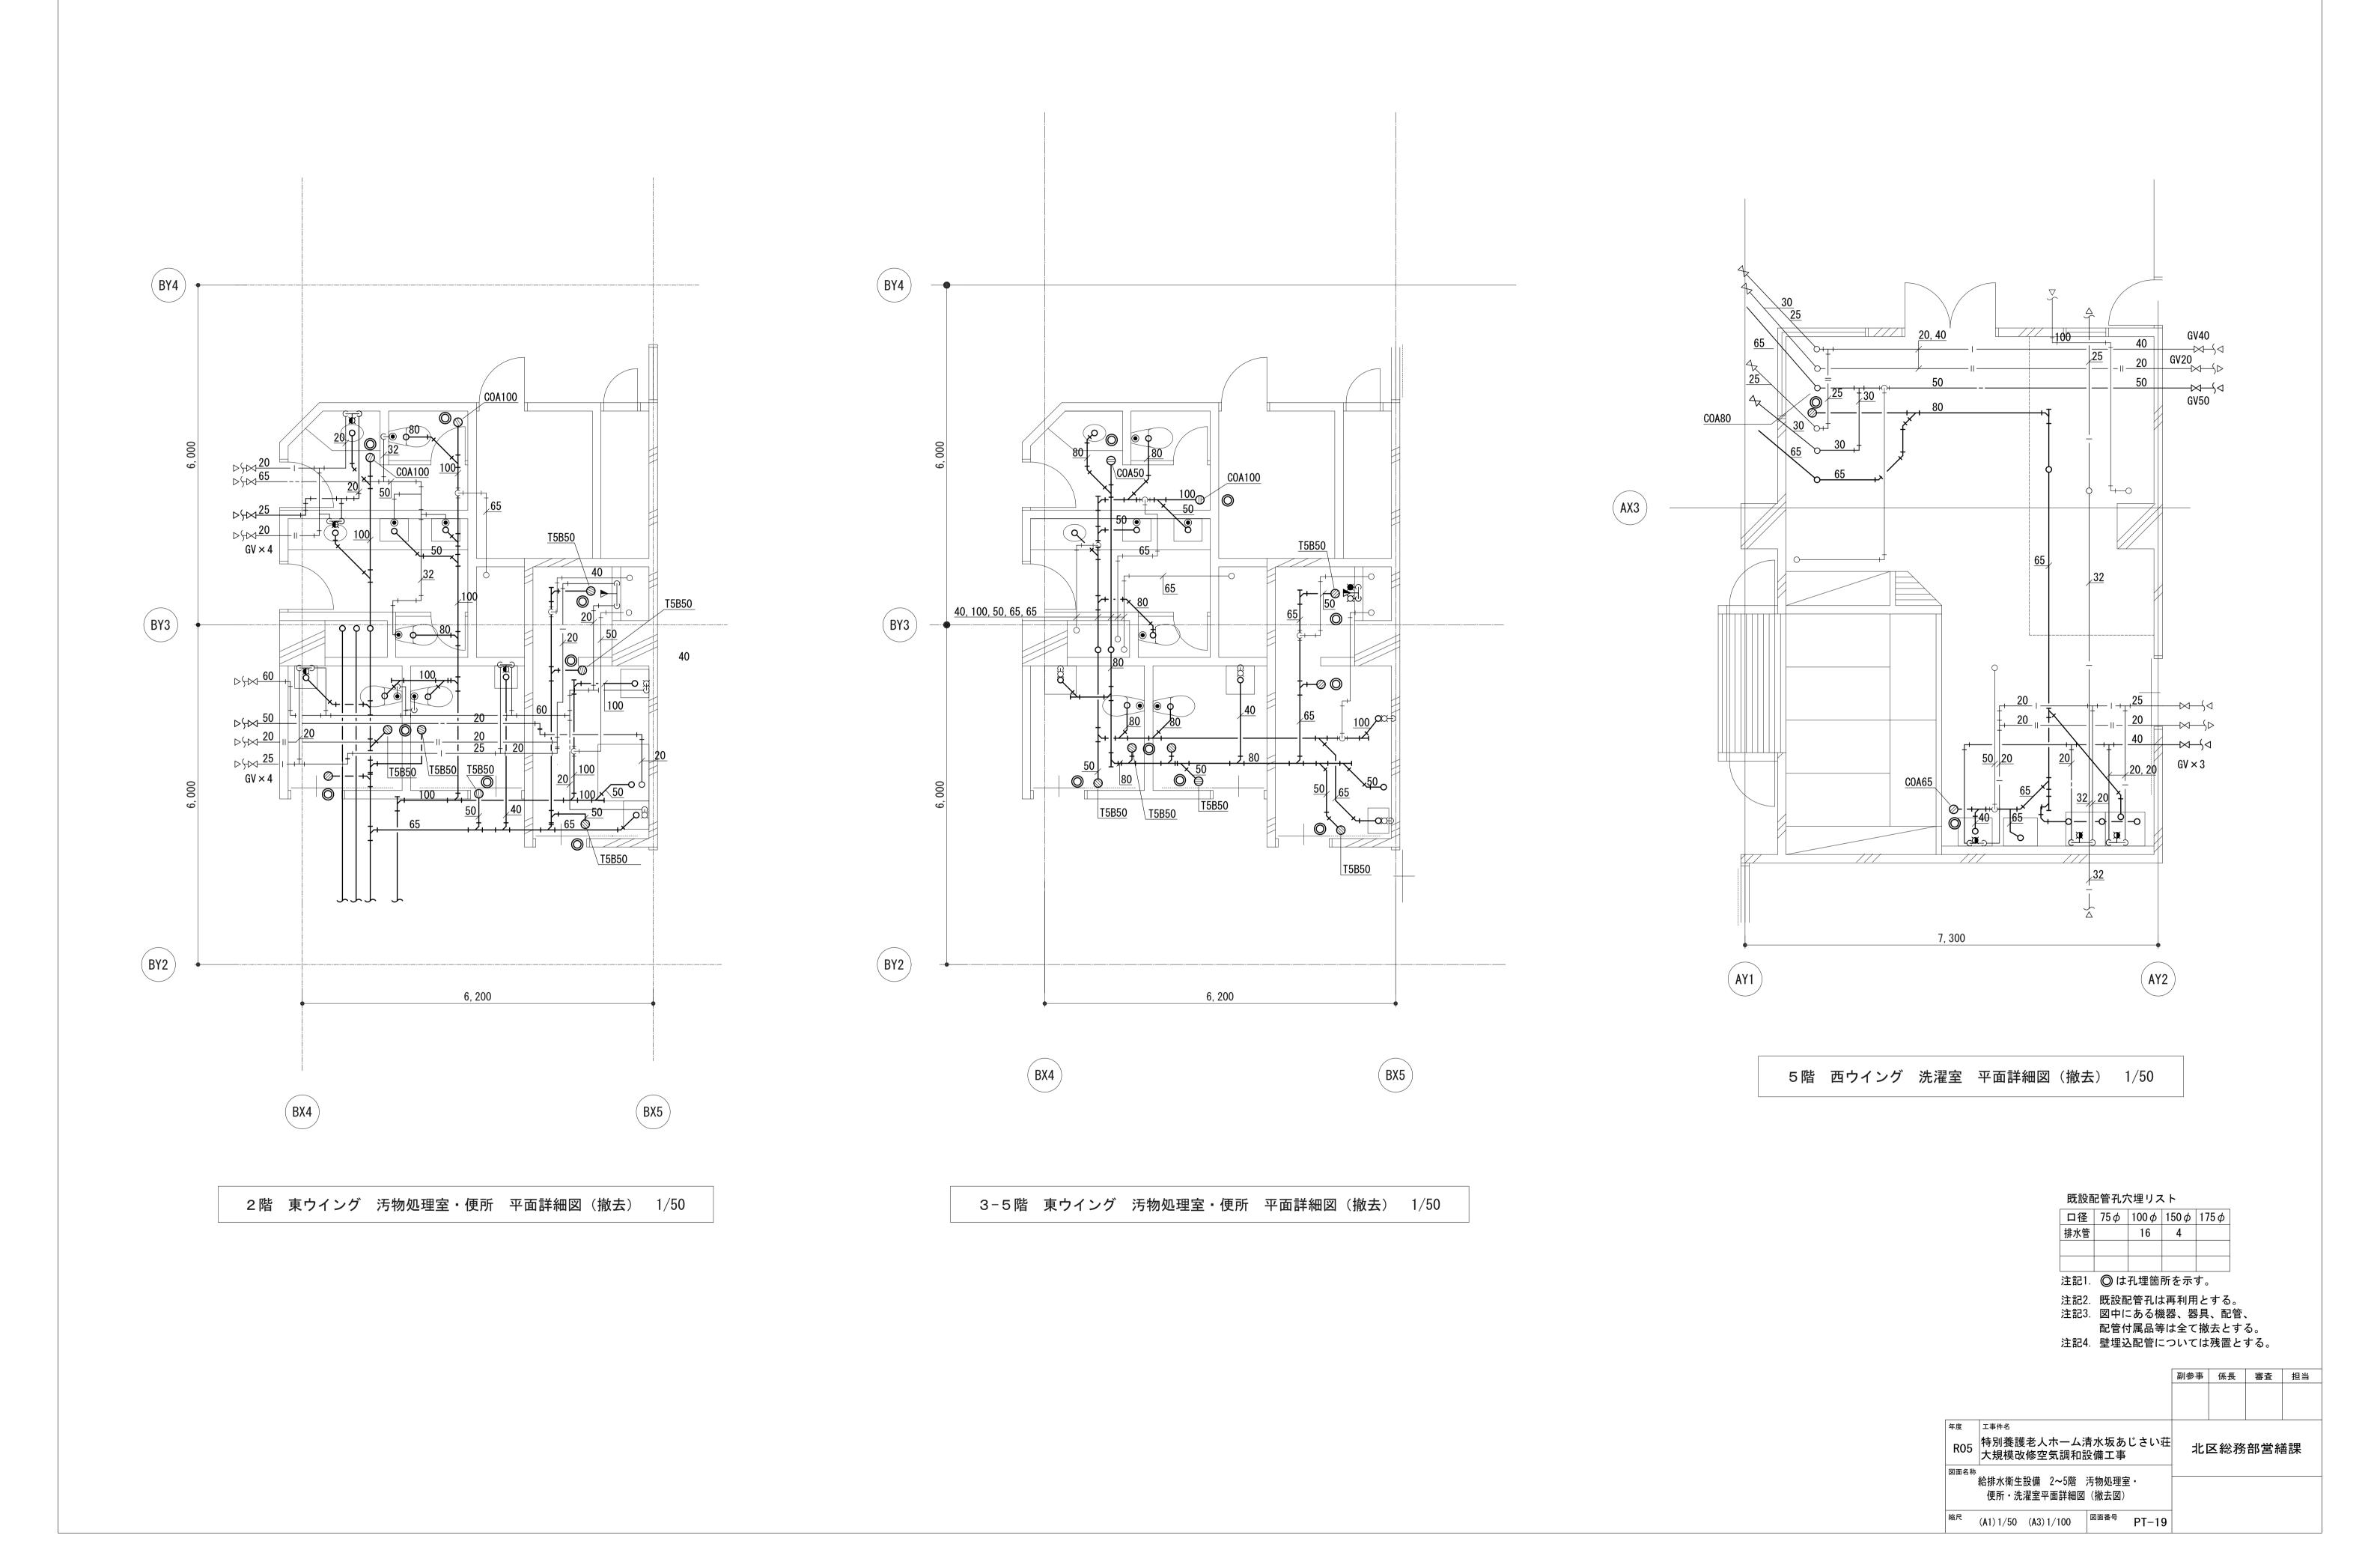


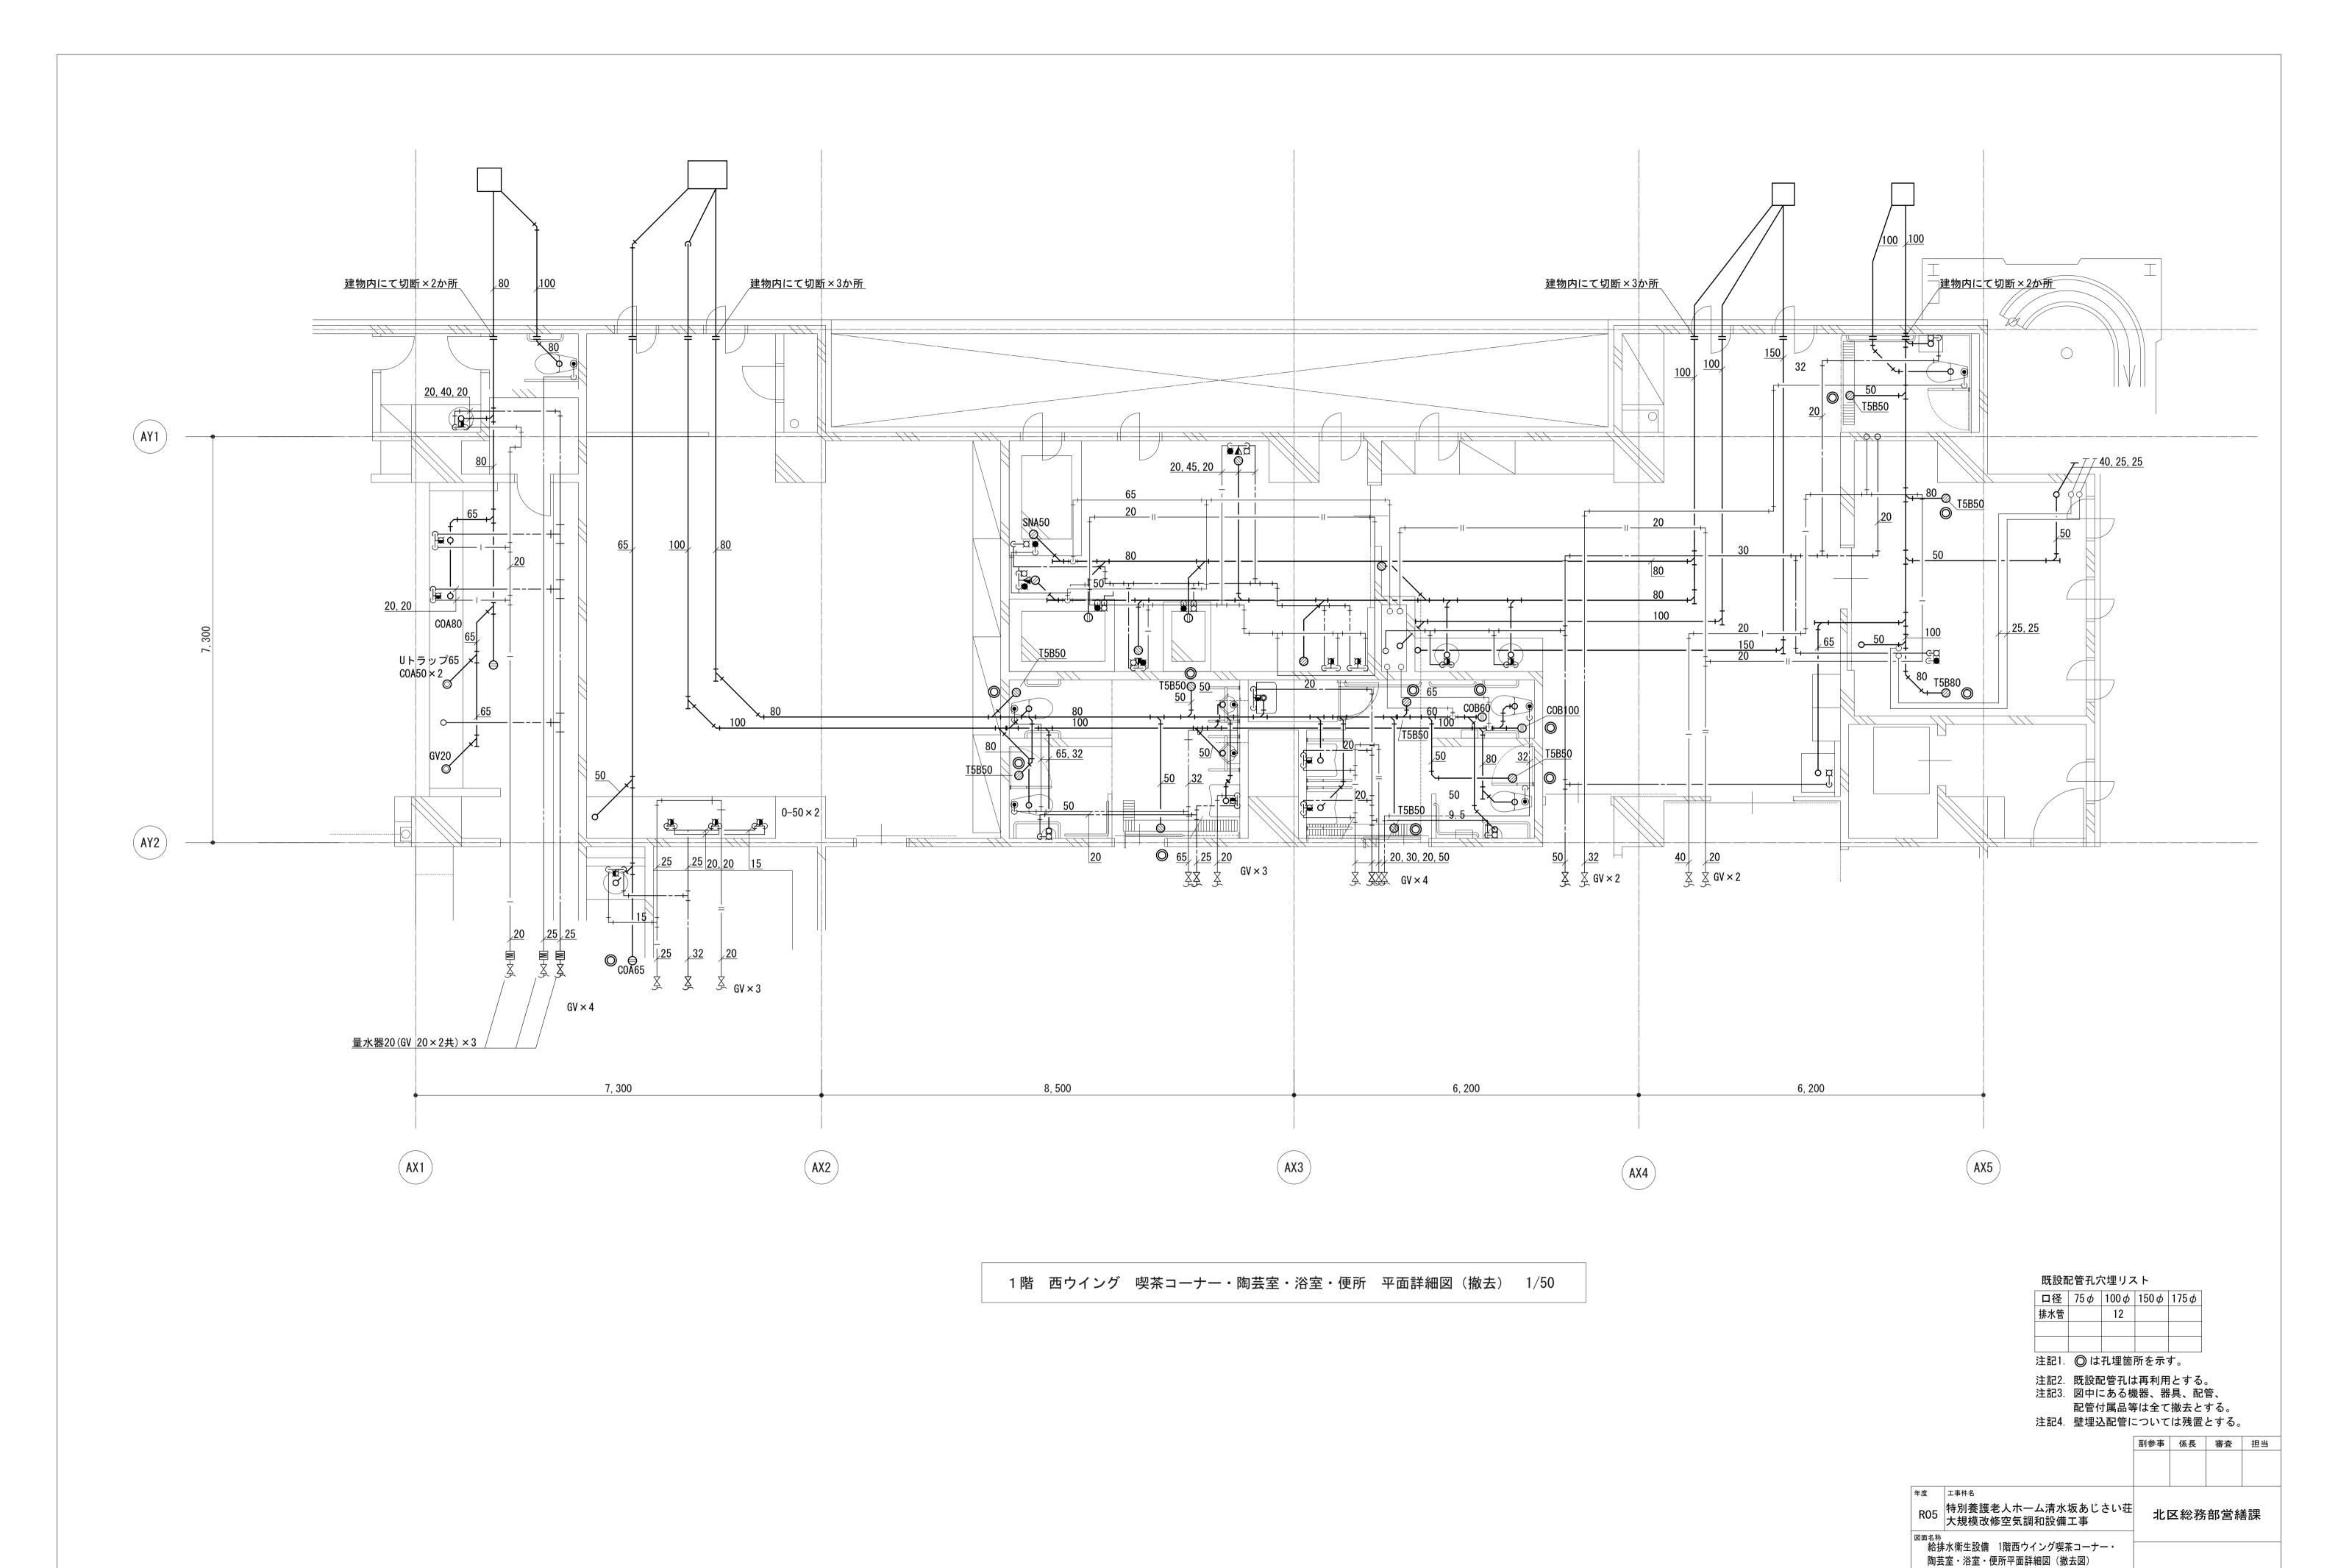



縮尺 (A1) 1/50 (A3) 1/100 図面番号 PT-20

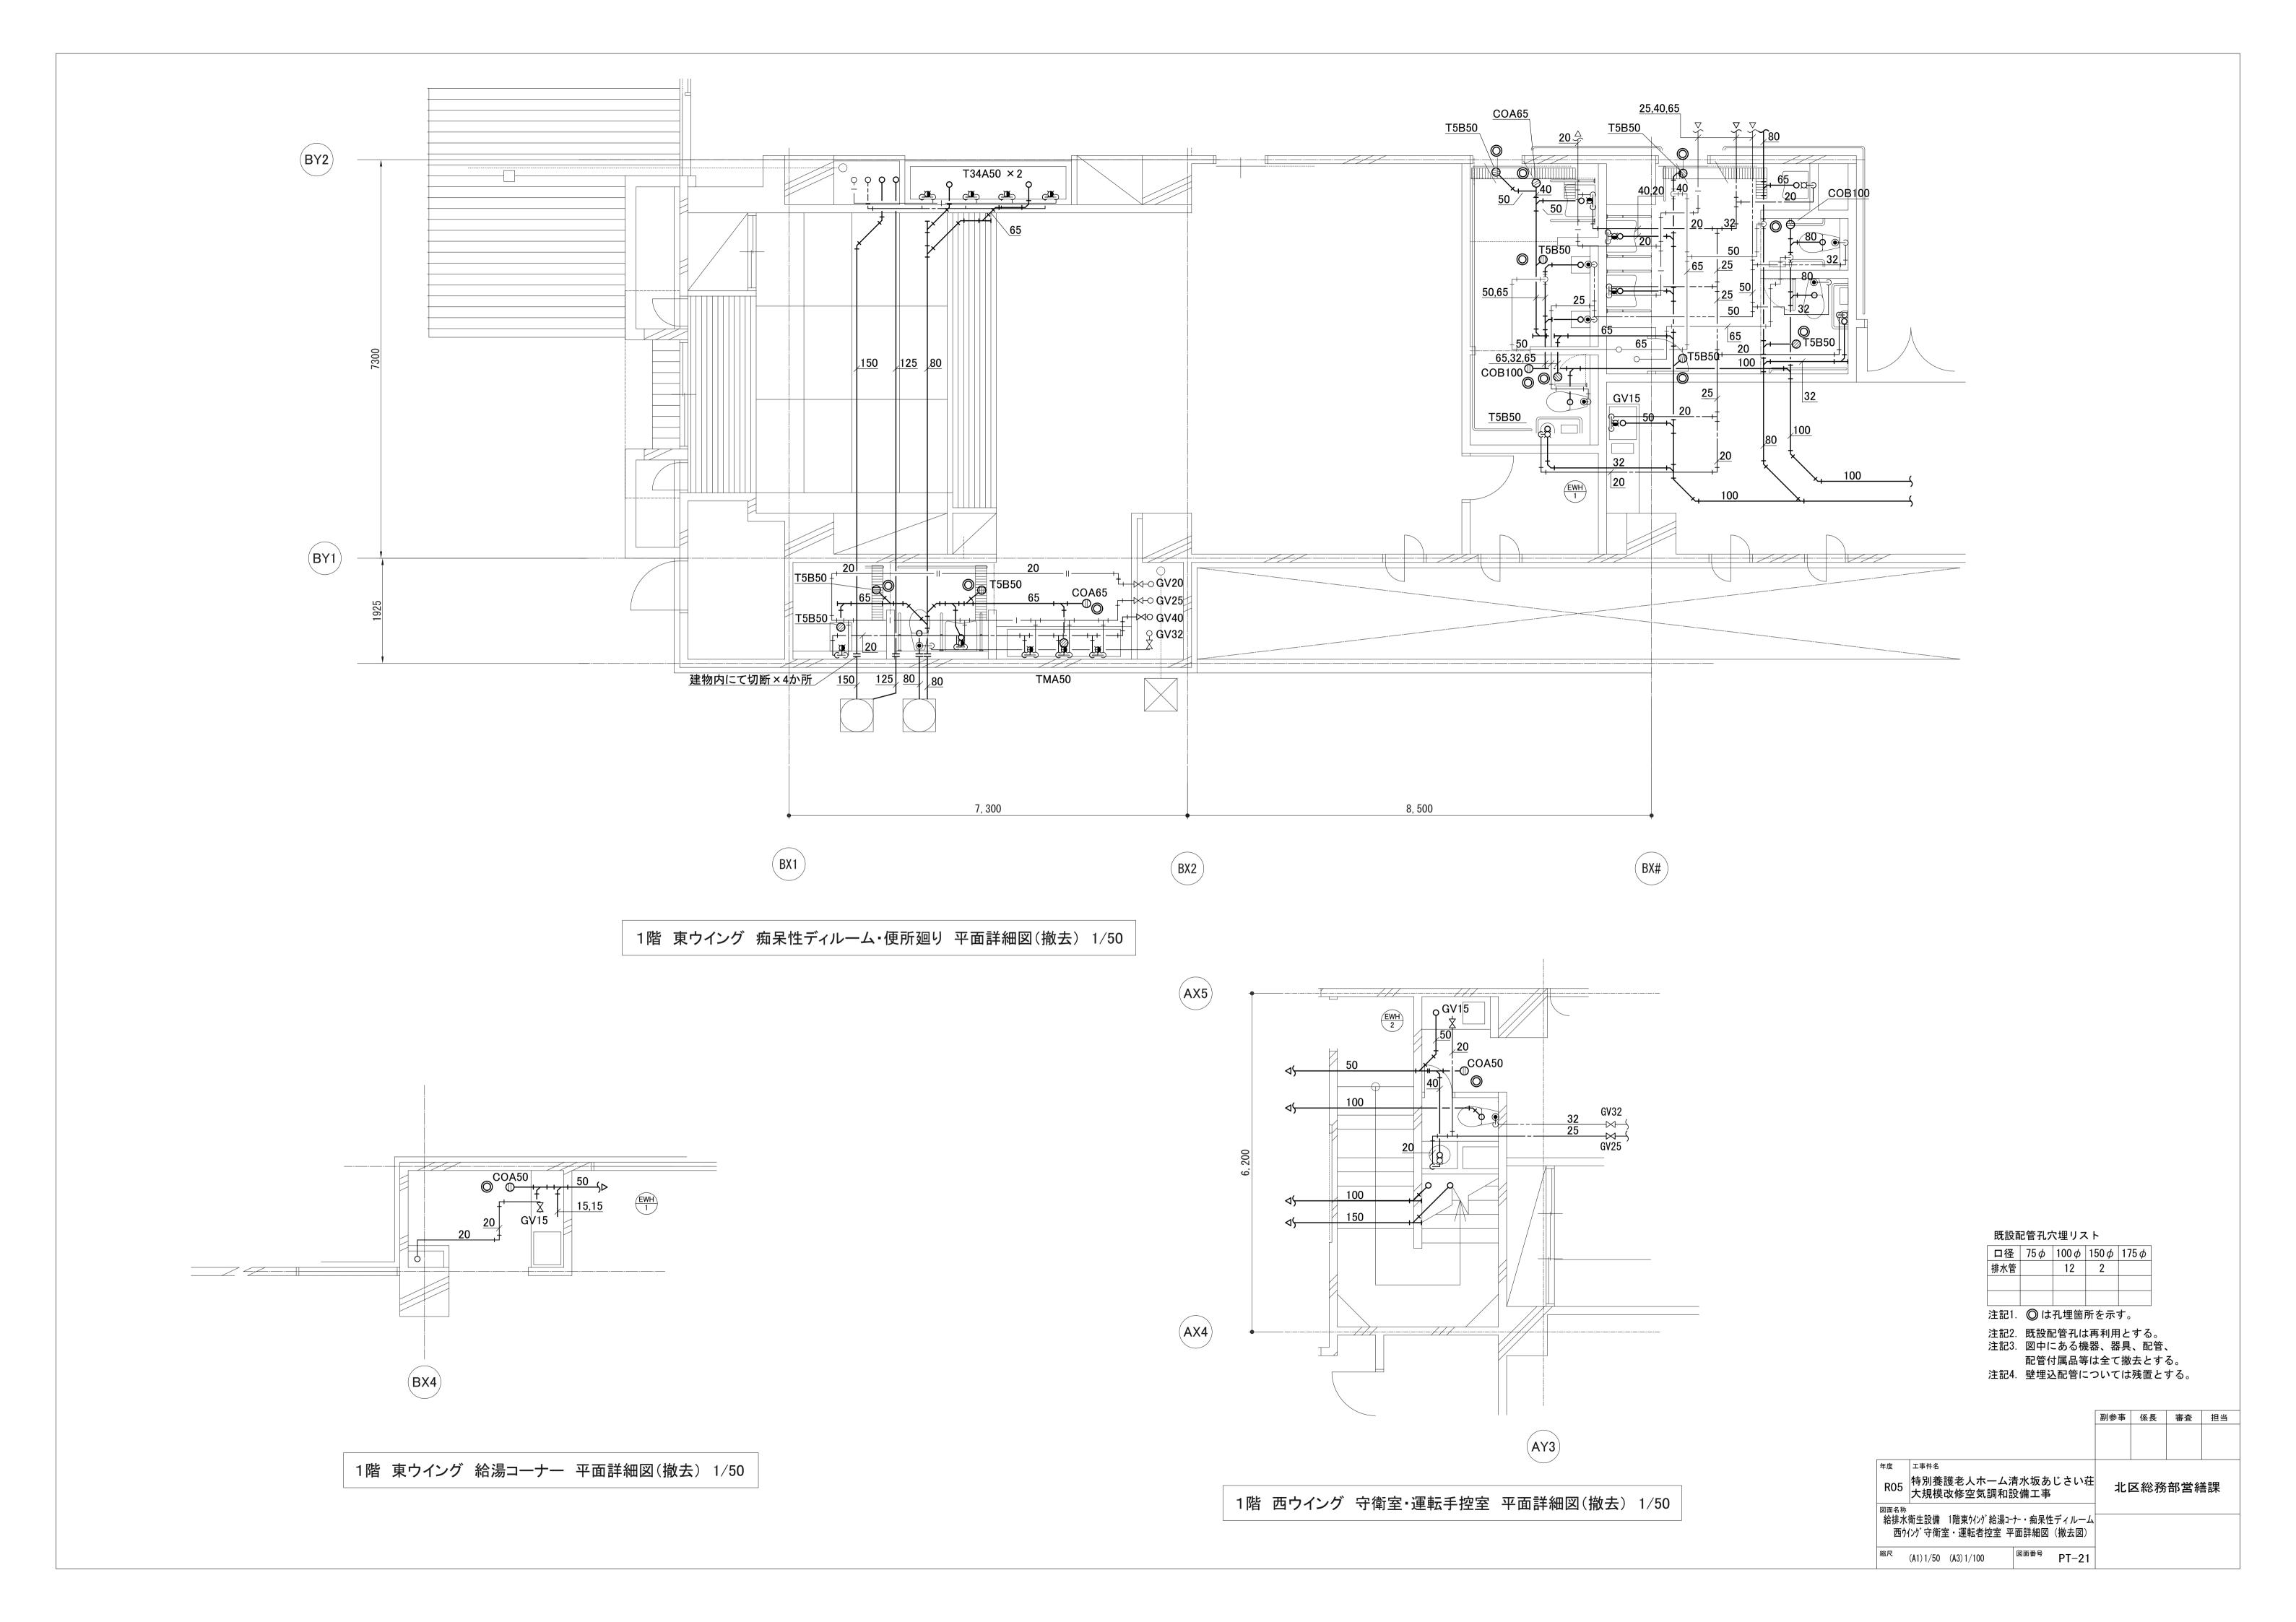


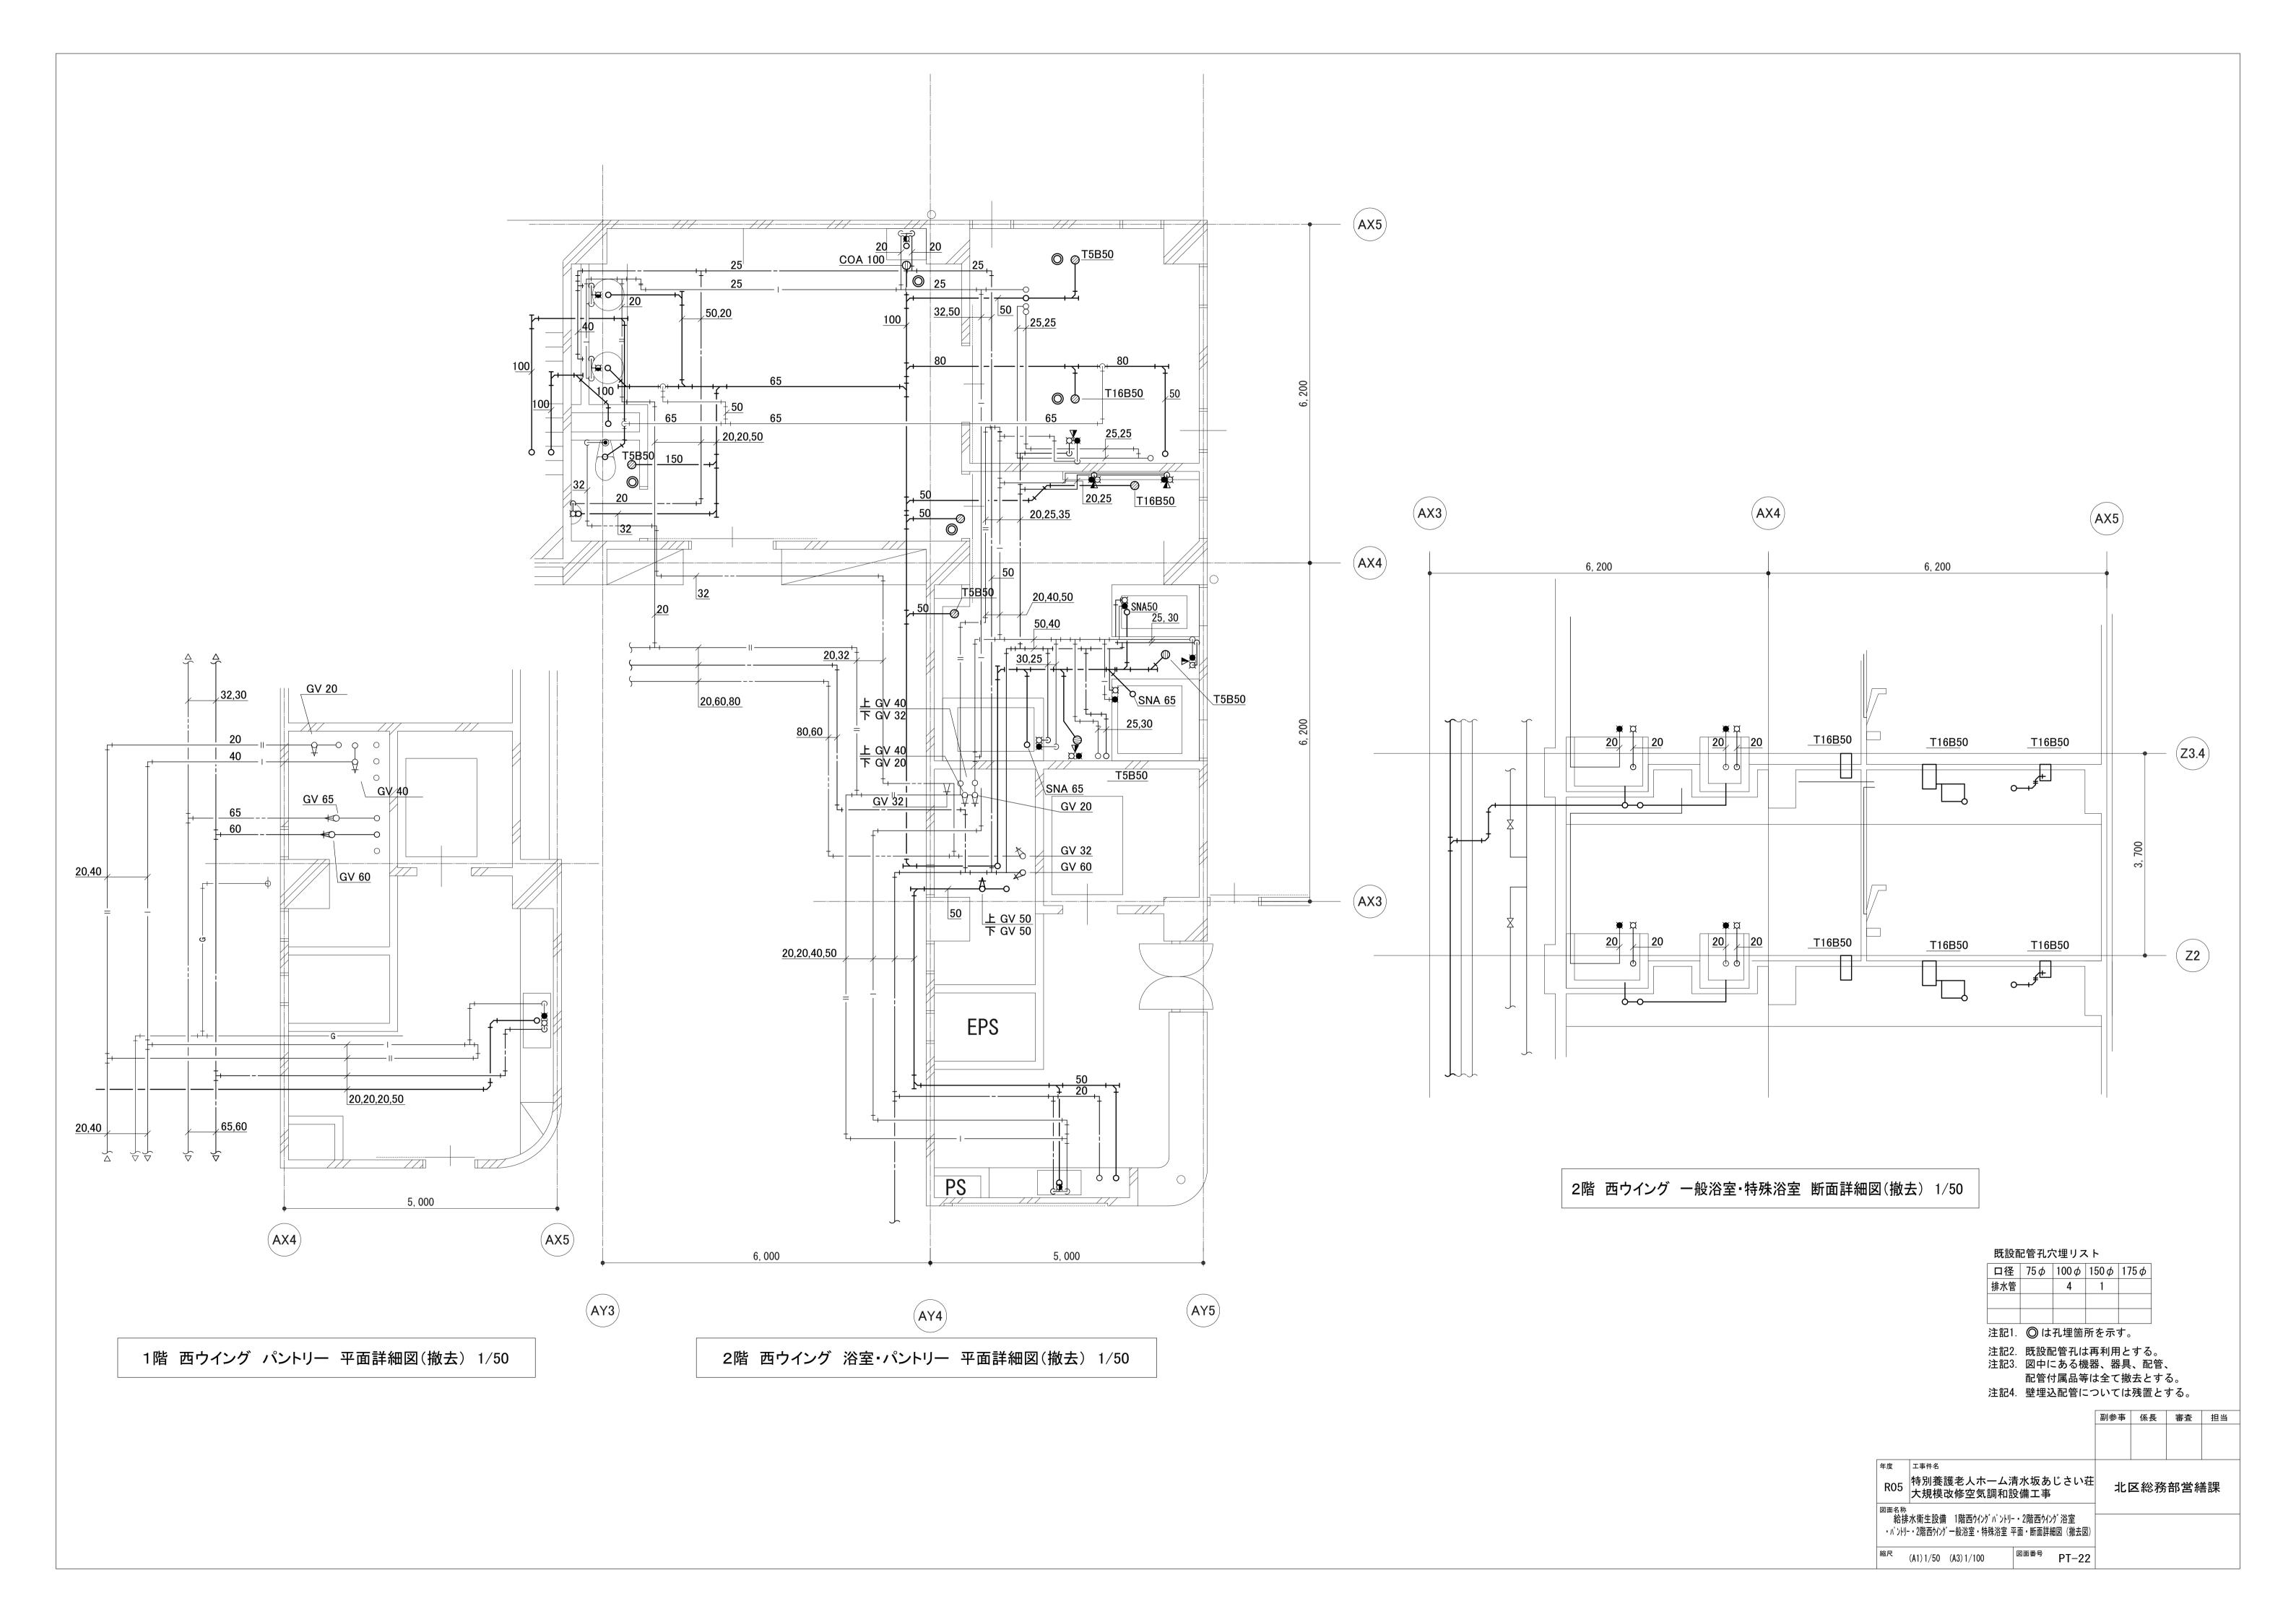


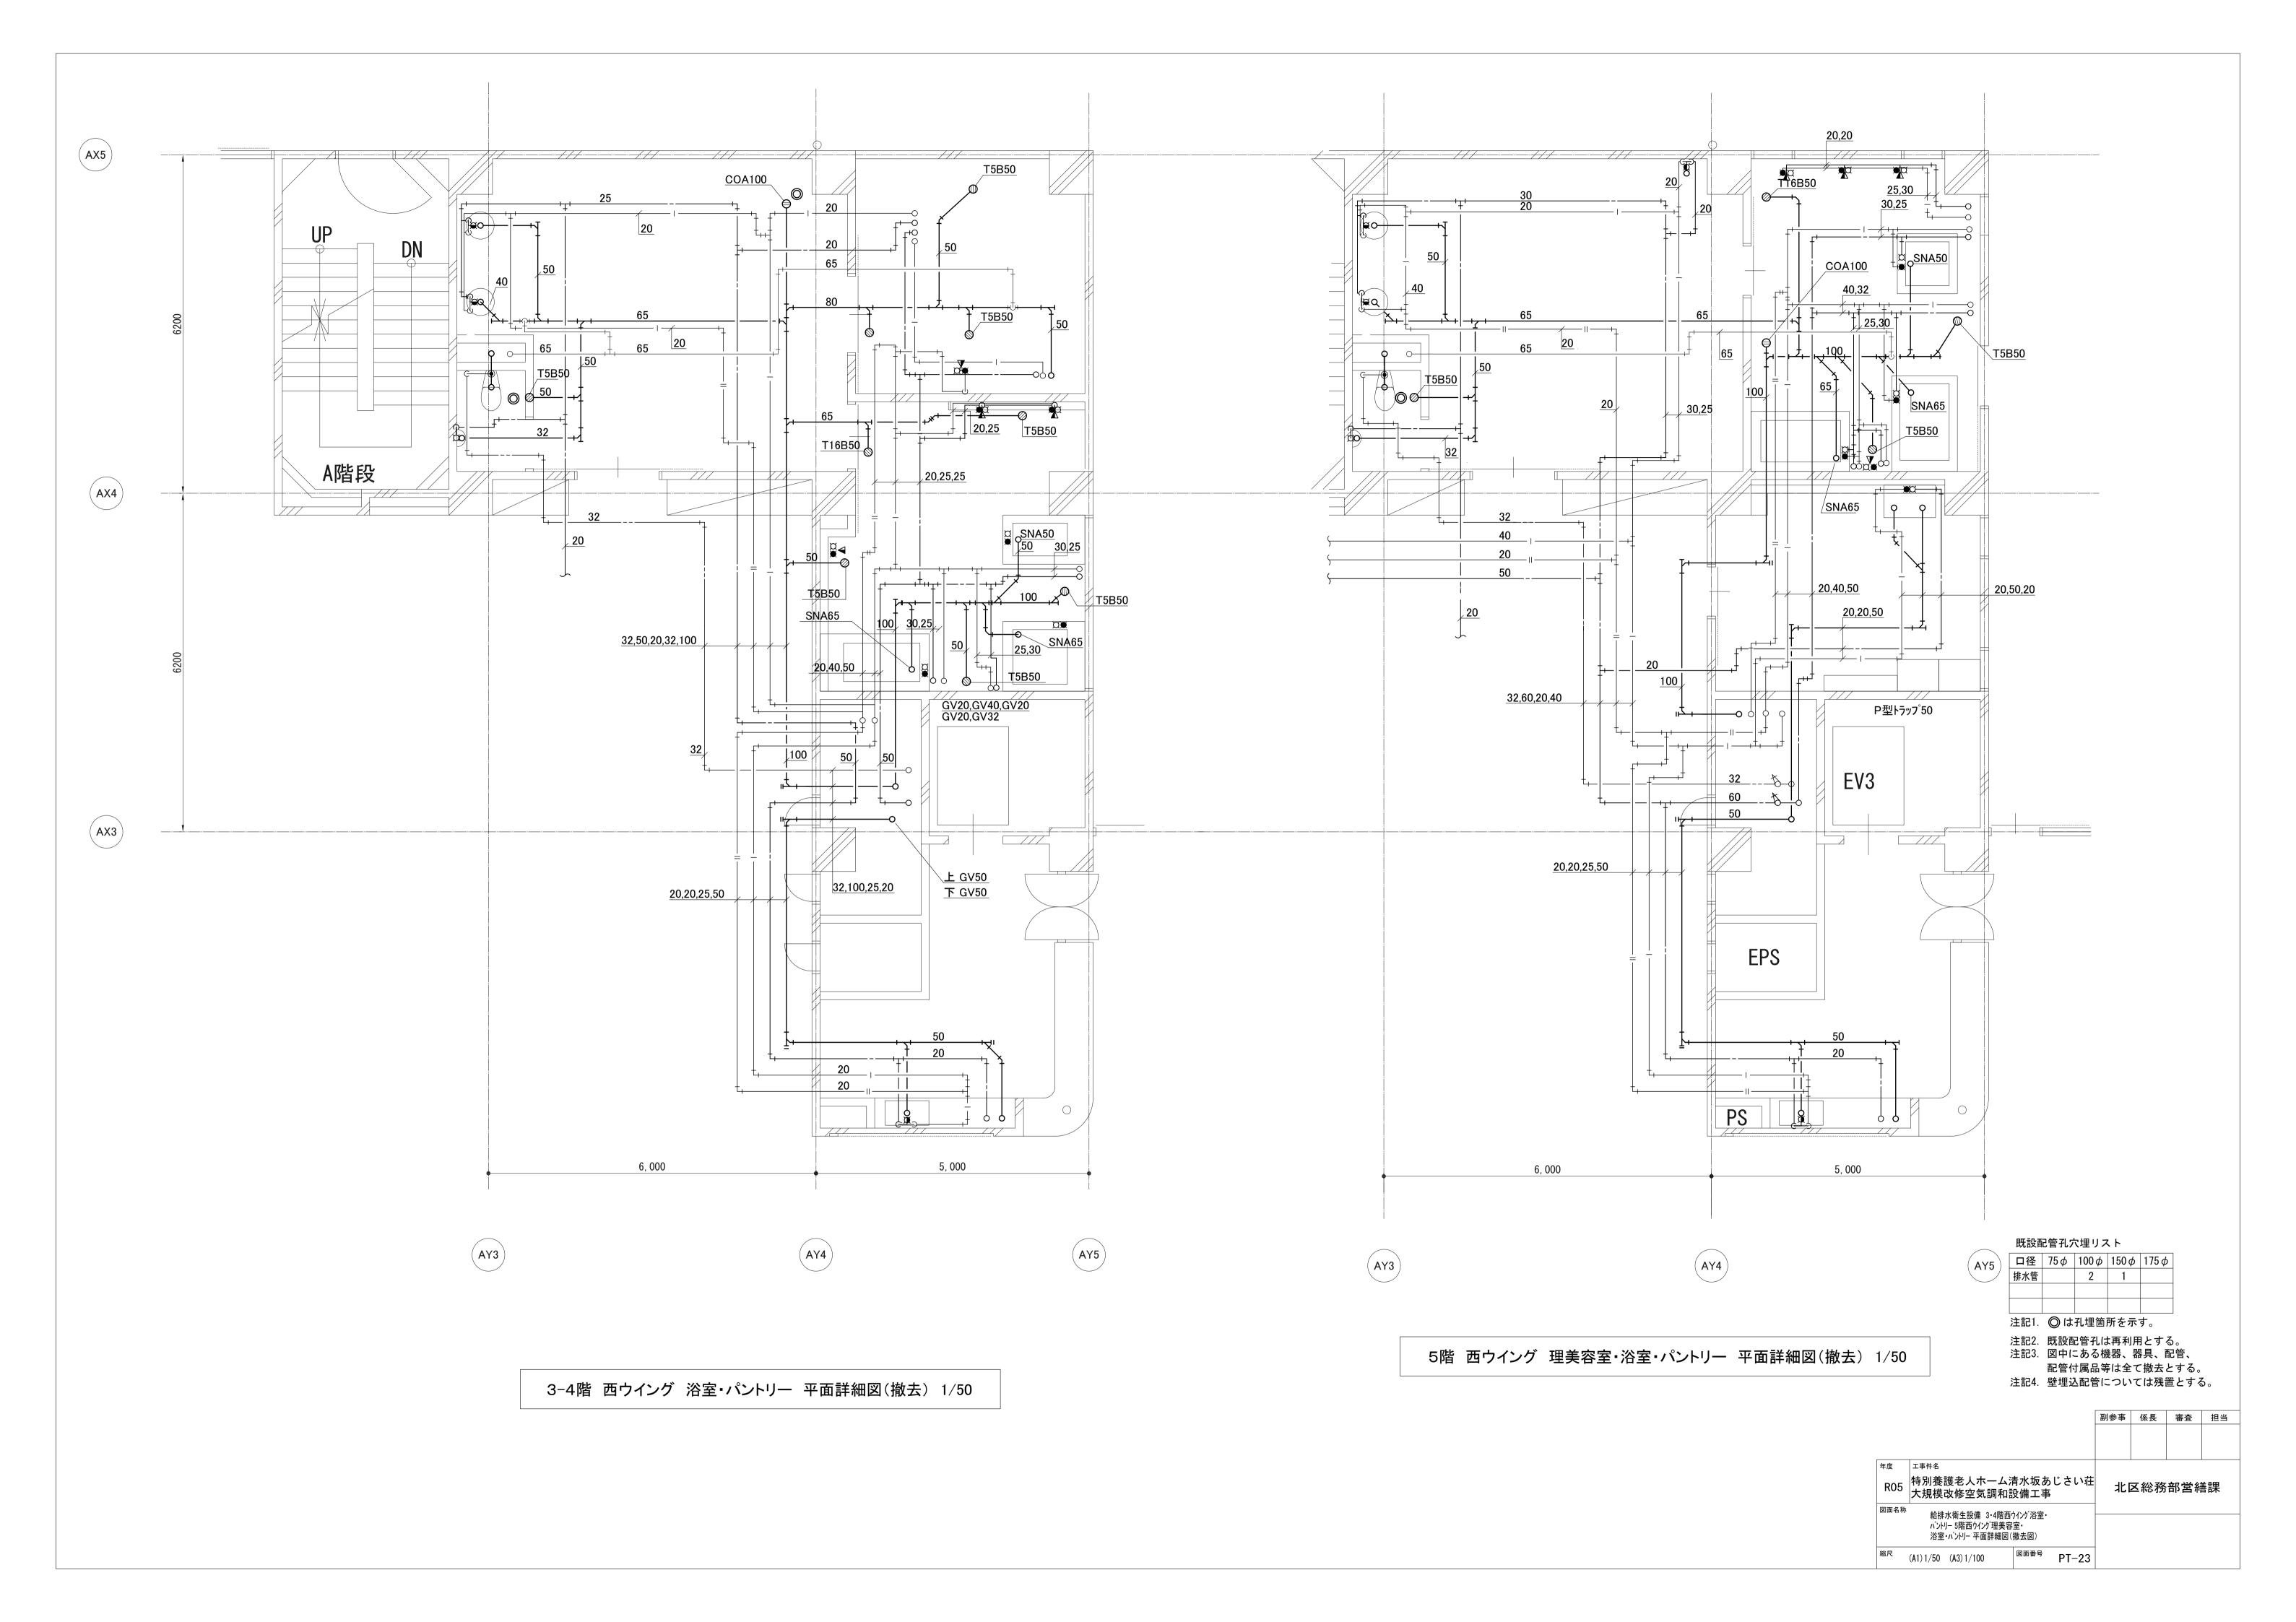

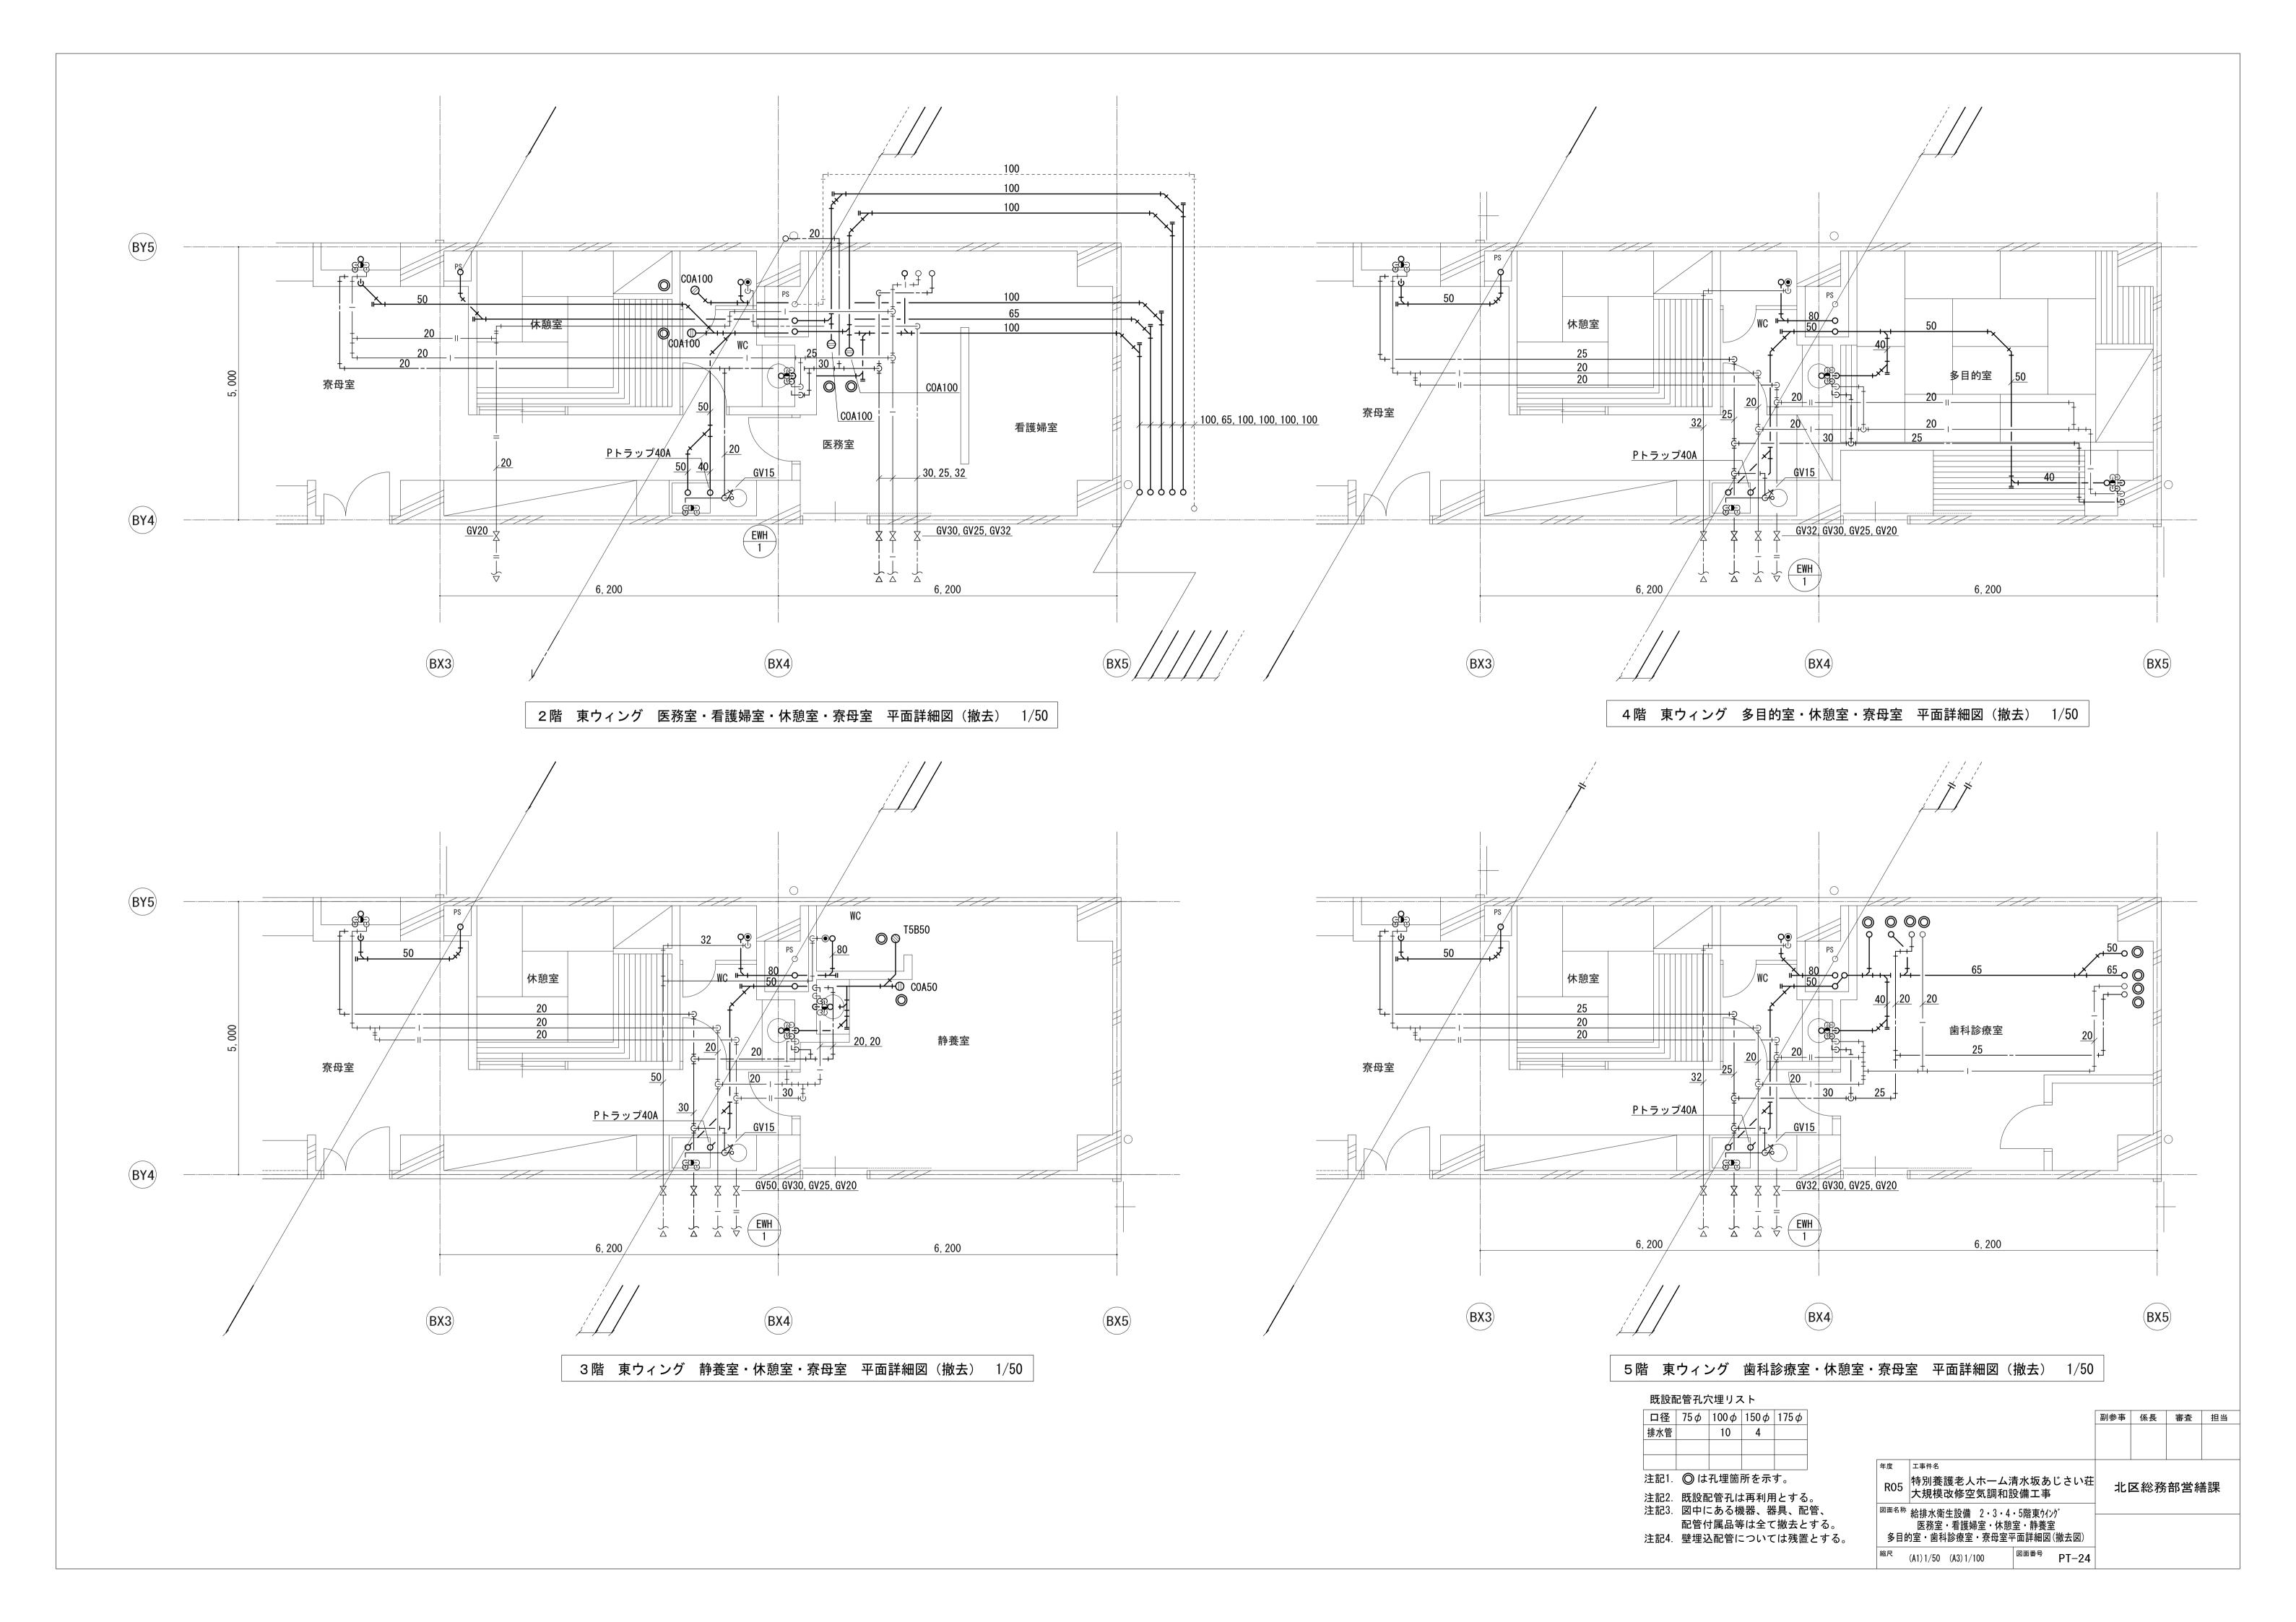

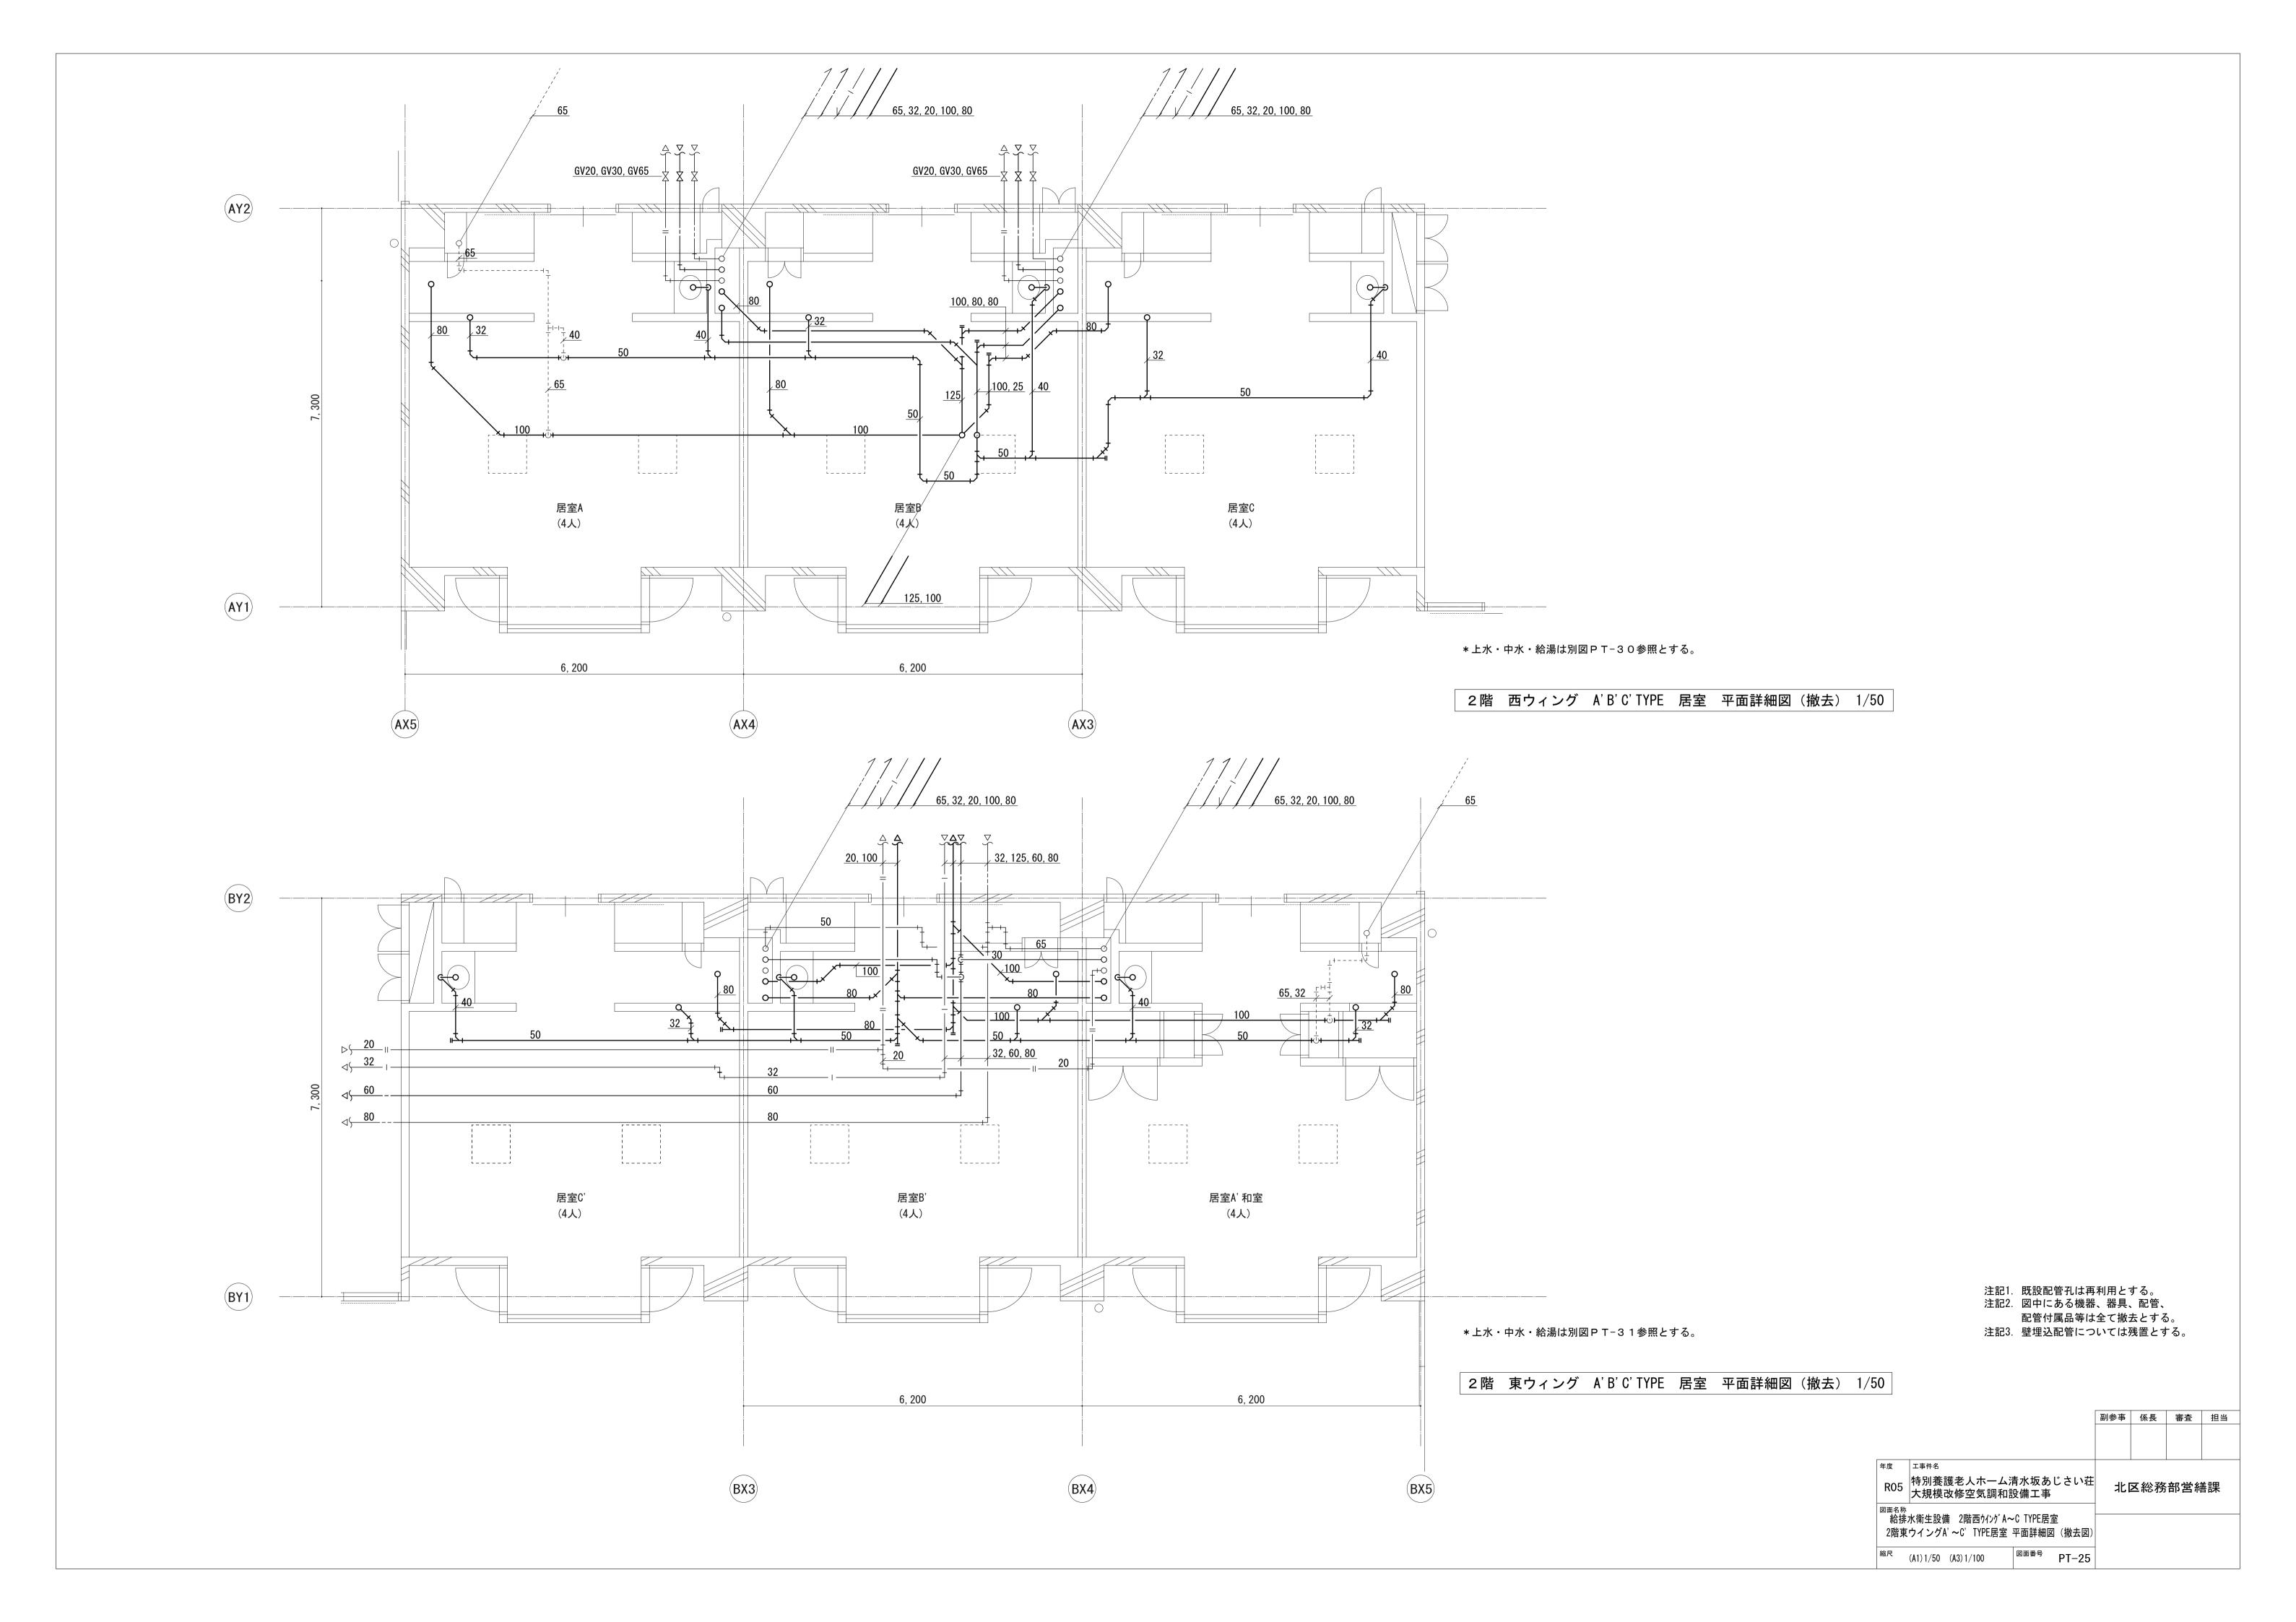

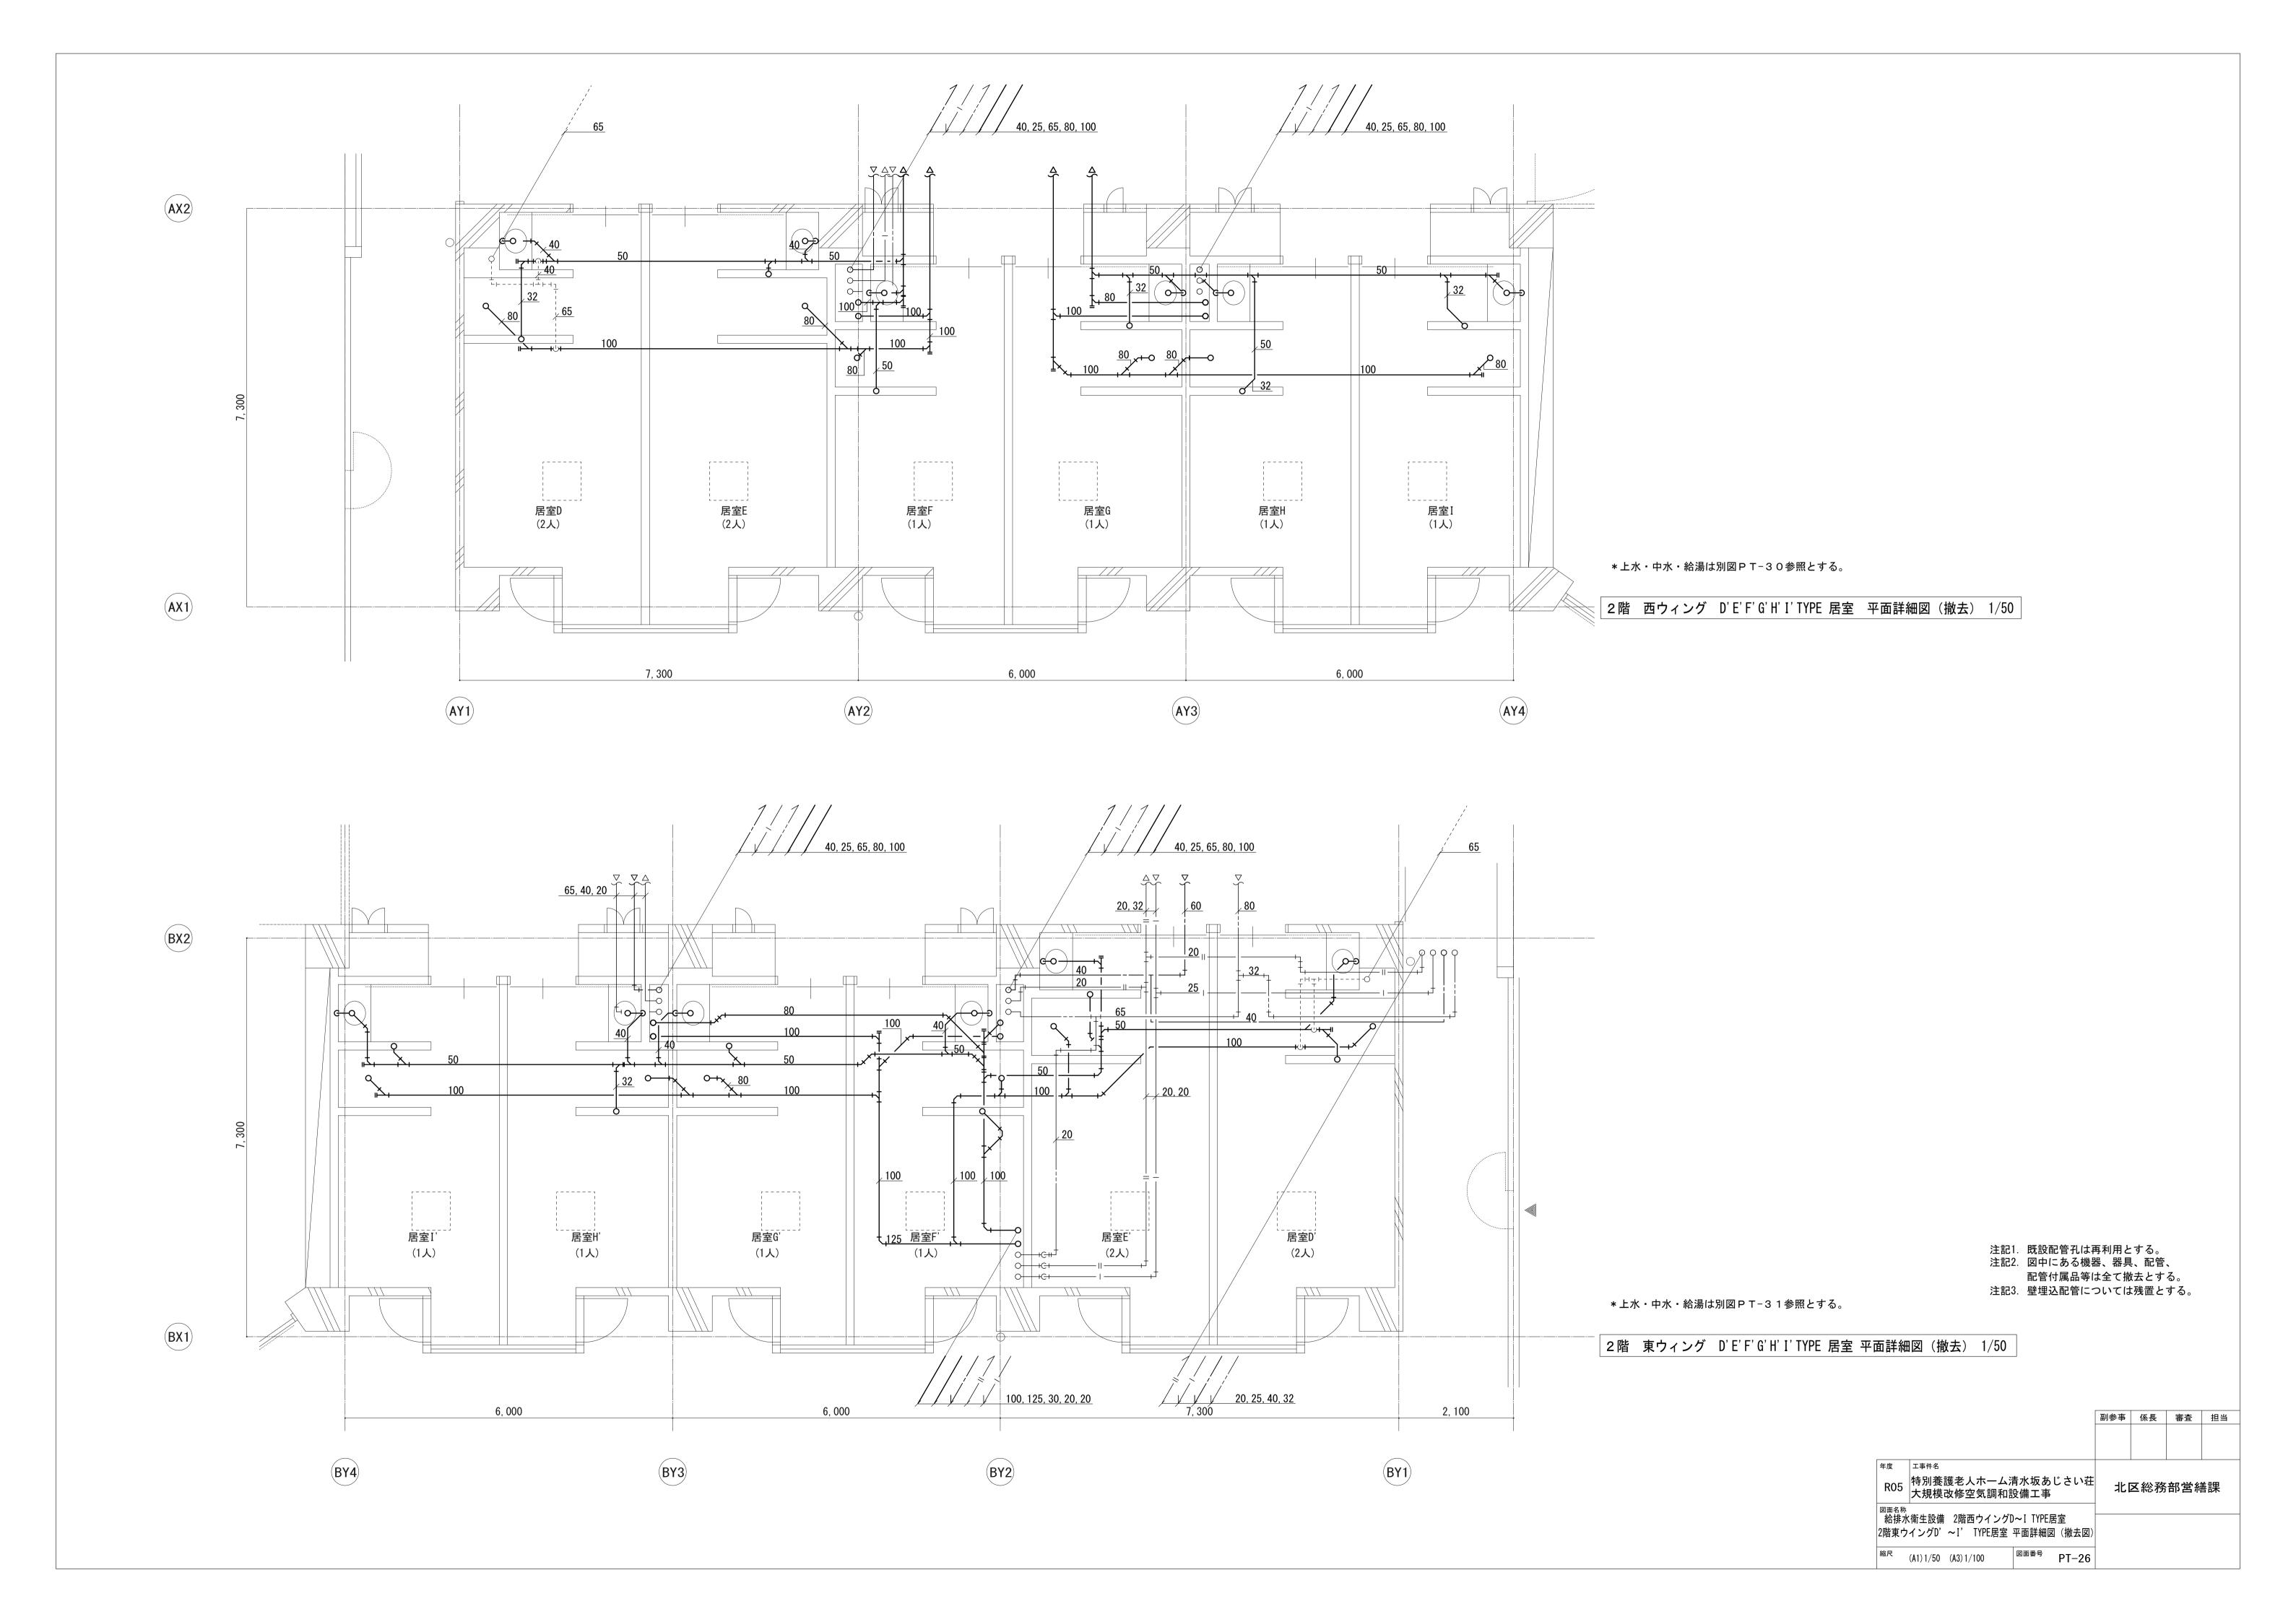

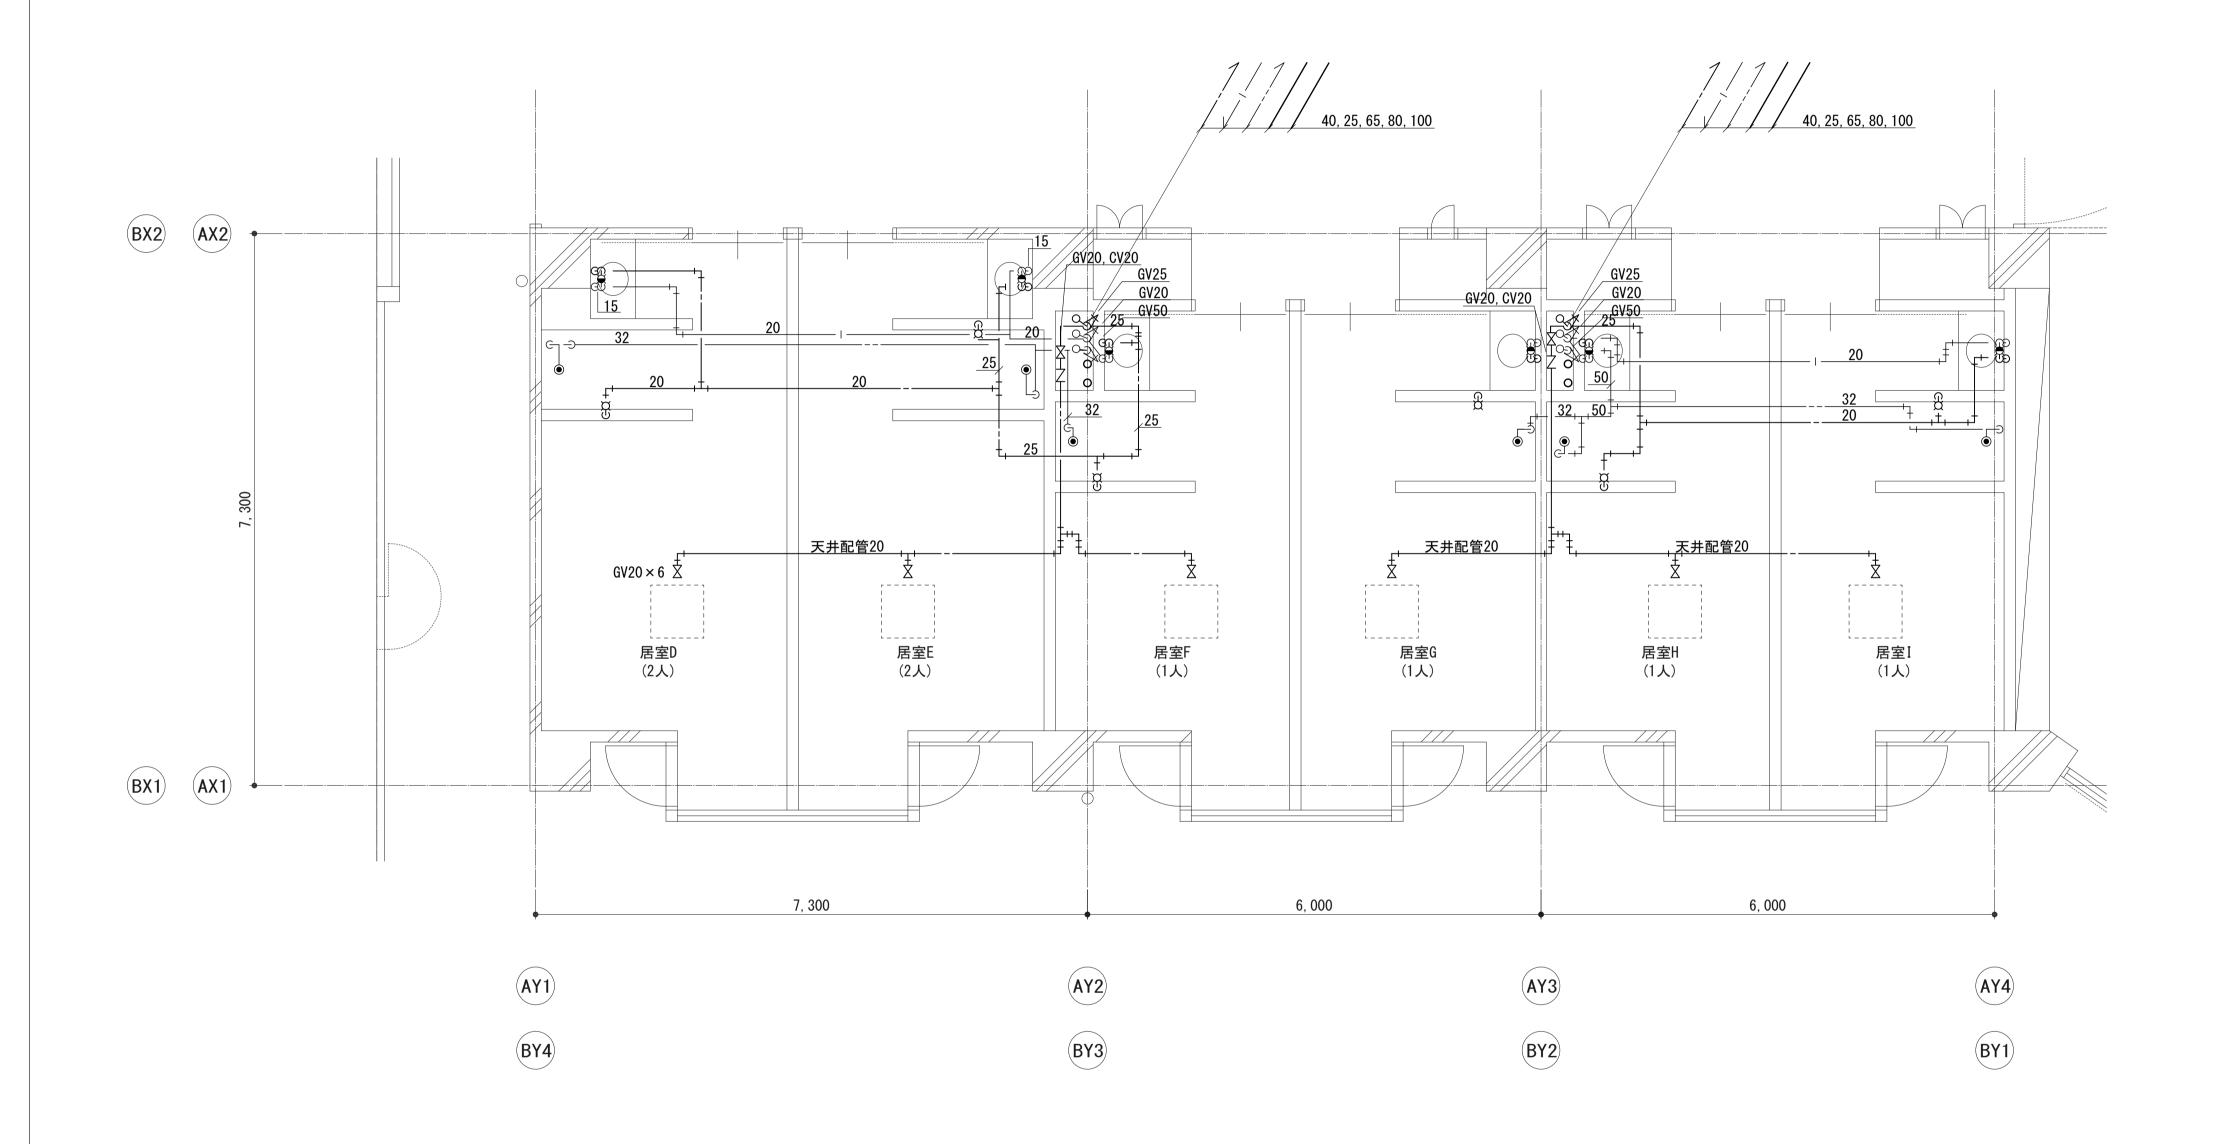



\*排水は別図PT−27参照とする。

2階 西ウィング D'E'F'G'H'I'TYPE 居室 平面詳細図(撤去) 1/50 2階 東ウィング D'E'F'G'H'I'TYPE 居室 平面詳細図(撤去) 1/50

> 注記1. 既設配管孔は再利用とする。 注記2. 図中にある機器、器具、配管、 配管付属品等は全て撤去とする。 注記3. 壁埋込配管については残置とする。

			副参事	係長	審査	担当
年度	工事件名					
R05	特別養護老人ホーム流 大規模改修空気調和記		荘 北	区総務	部営網	善課
	· K衛生設備 2階西ウイング[ ウイングD'~I'TYPE居室 ³		(1)			
縮尺	(A1) 1/50 (A3) 1/100	図面番号 PT-2	7			

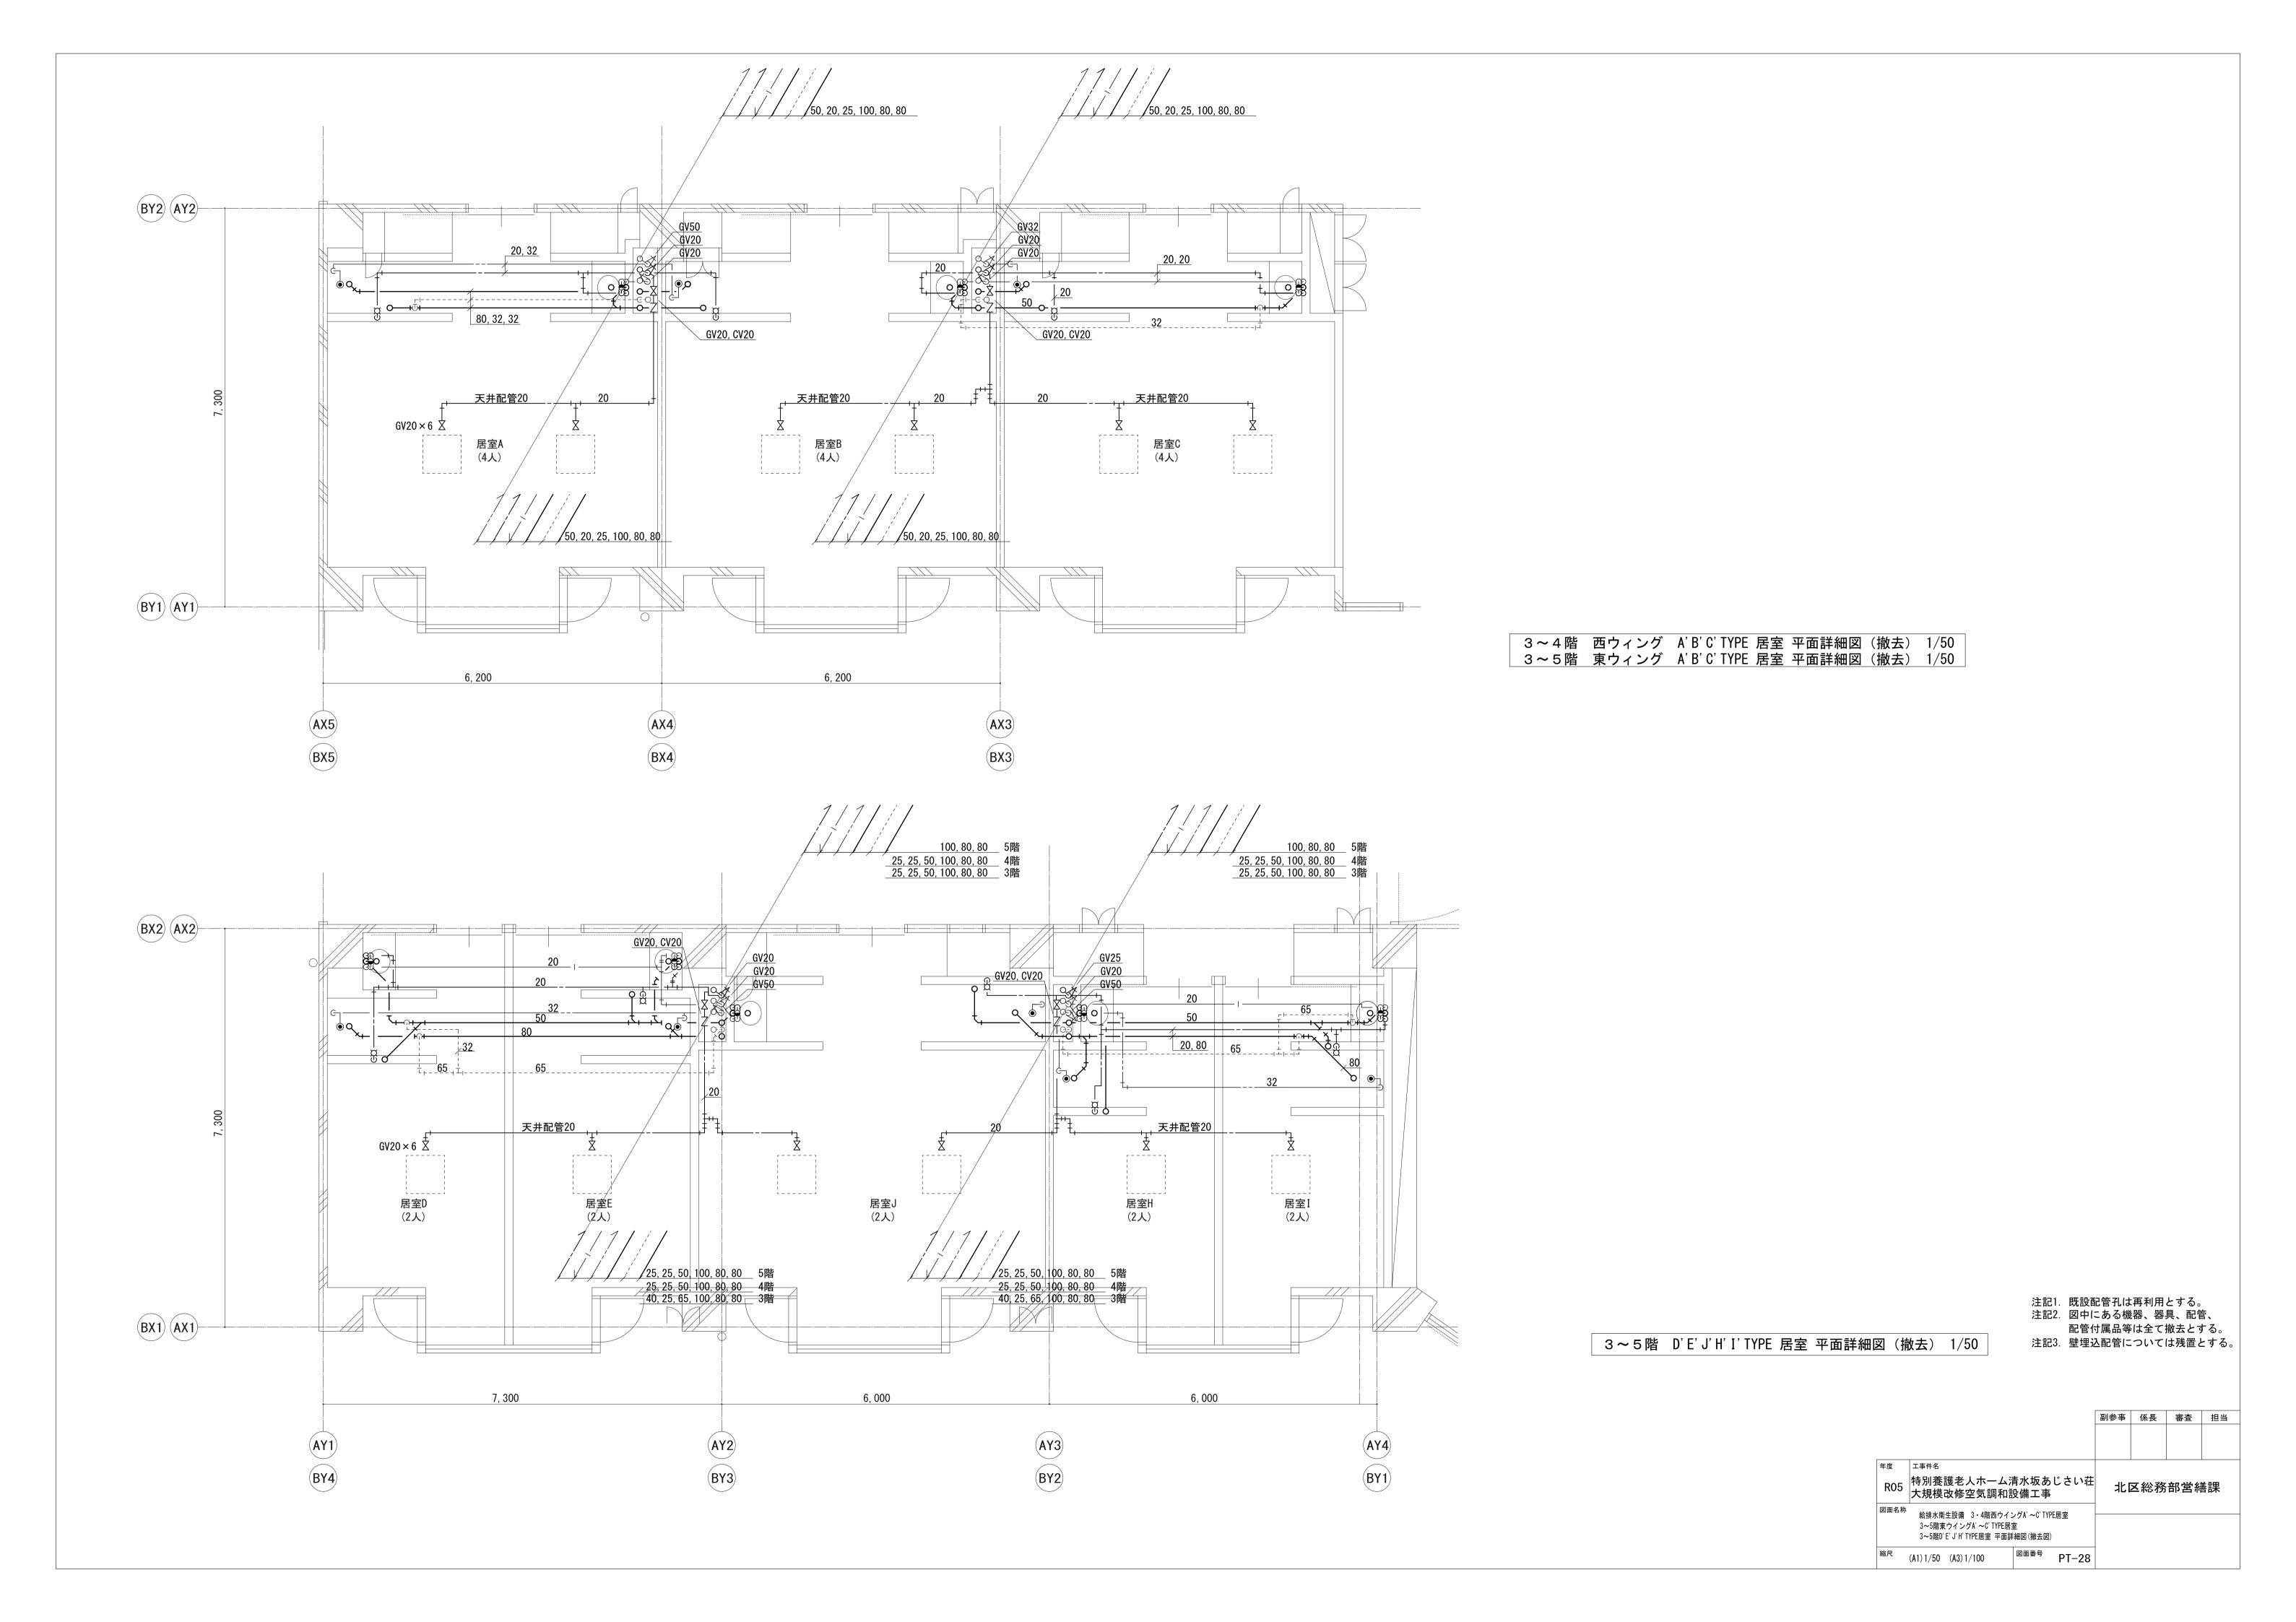


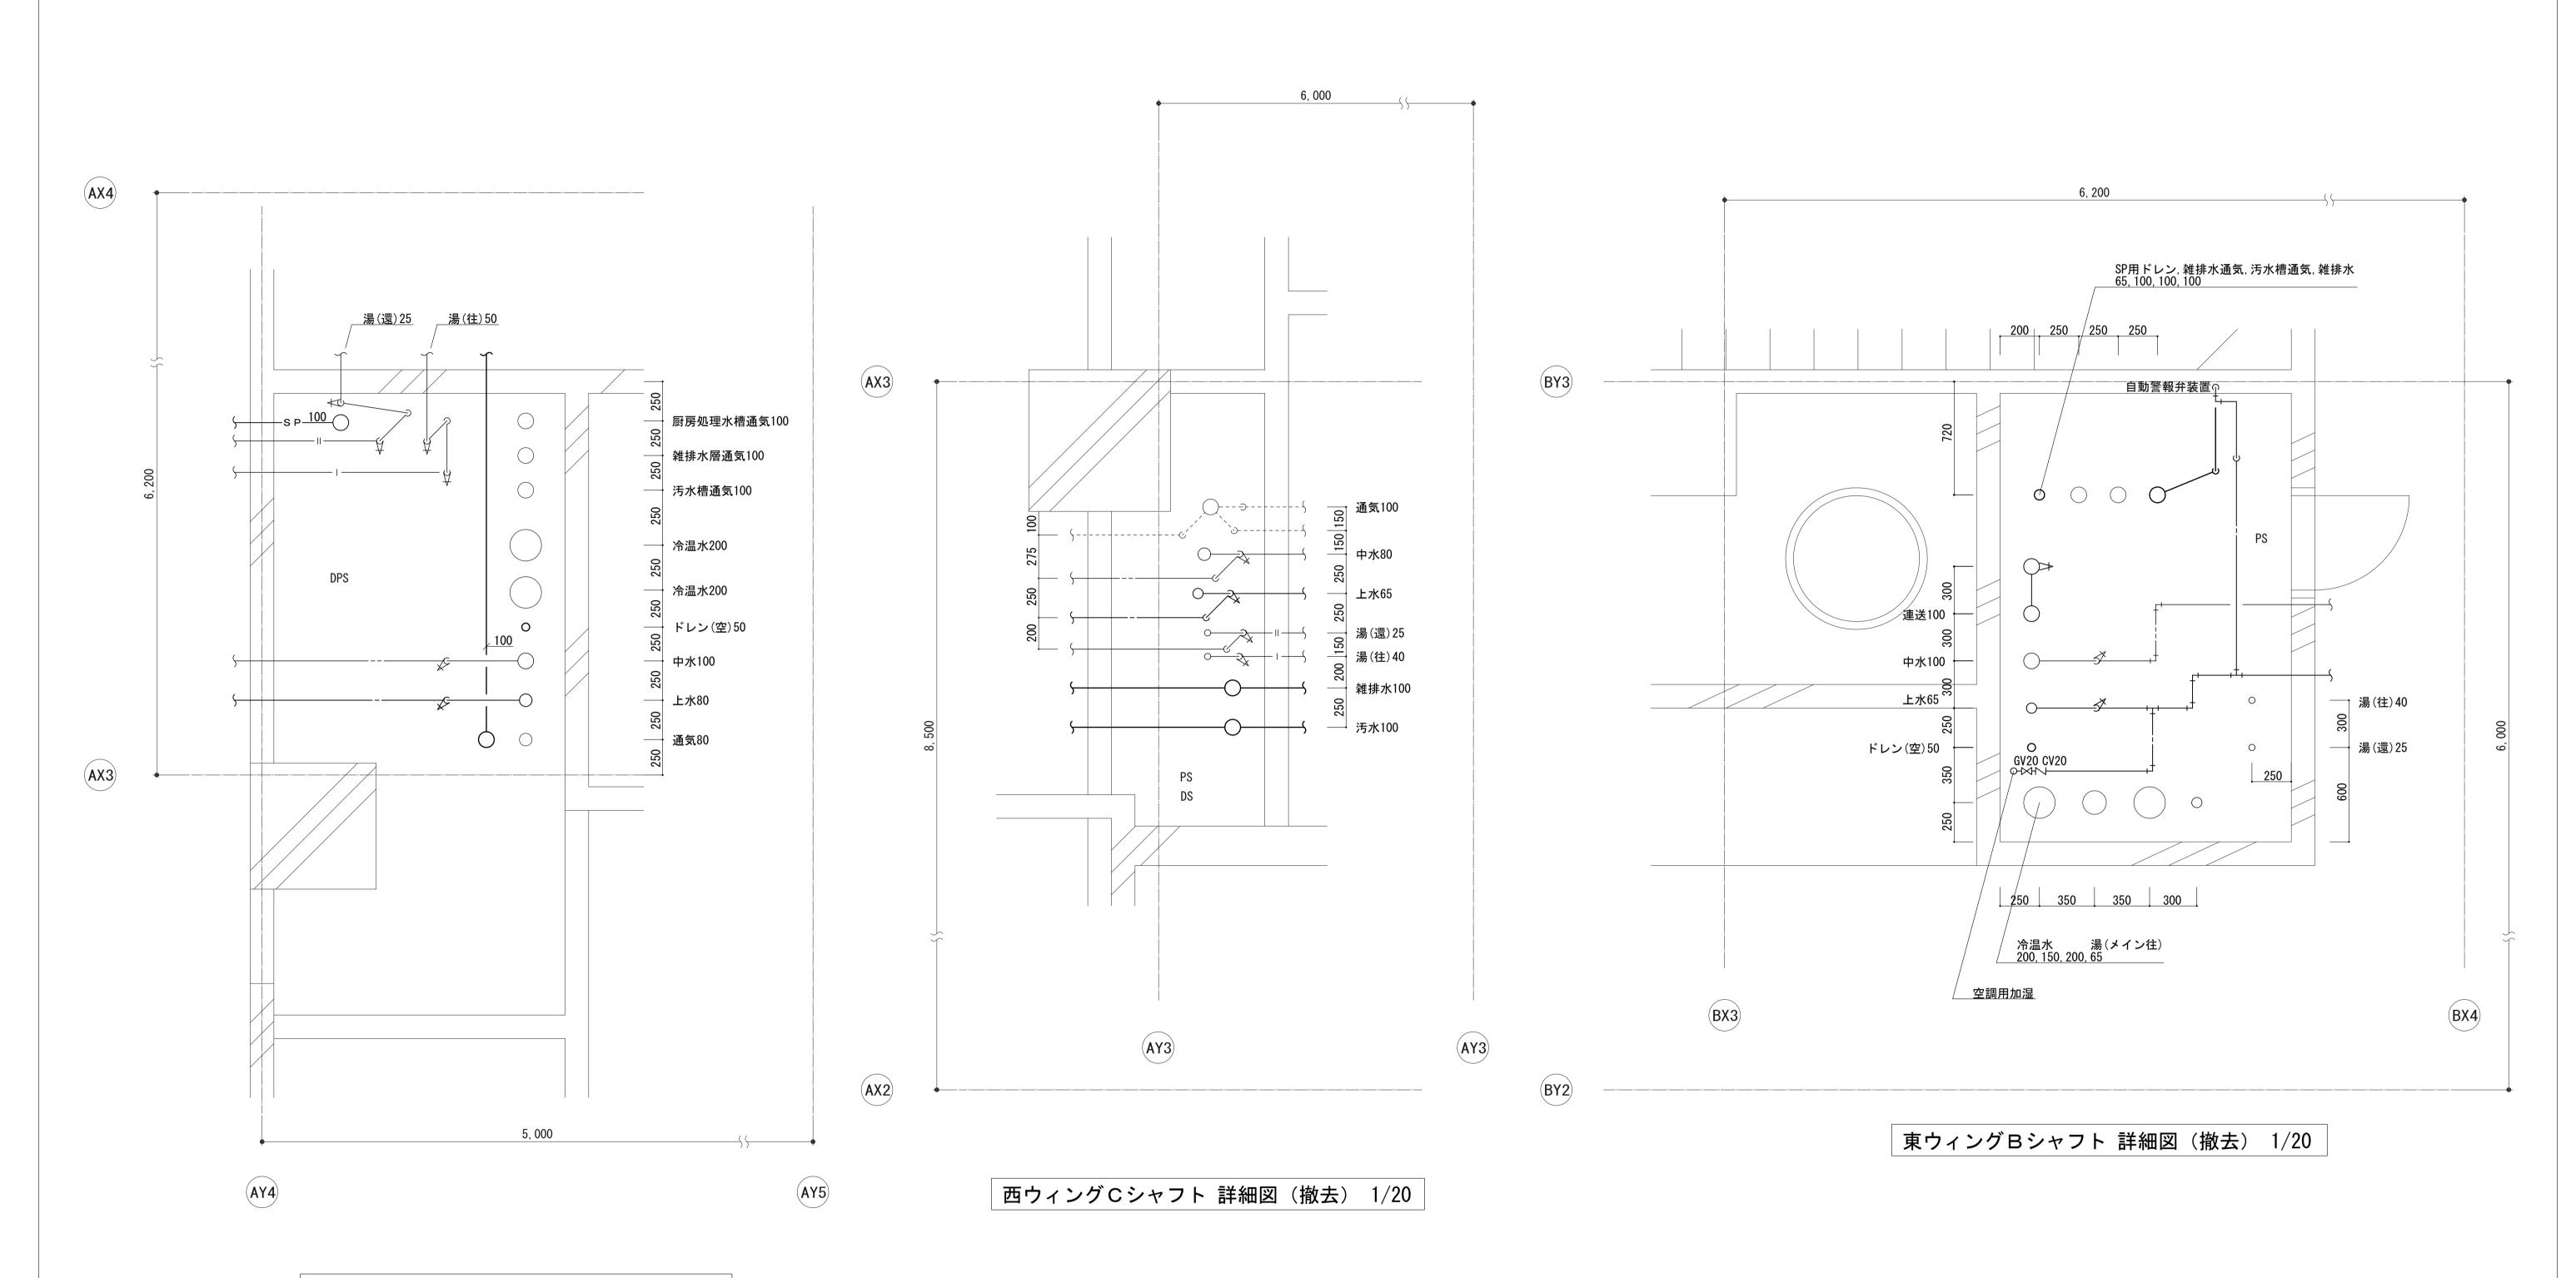


西ウィングAシャフト 詳細図(撤去) 1/20


注記1. 既設配管孔は再利用とする。 注記2. 図中にある機器、器具、配管、 配管付属品等は全て撤去とする。


				副参事	係長	審査	担当
年度	工事件名						
R05	特別養護老人ホーム》 大規模改修空気調和			北口	<b>区総務</b>	部営網	善課
図面名称	給排水衛生設備 西ウインー 東ウイングBシャフト詳						
縮尺	(A1) 1/20 (A3) 1/40	図面番号	PT-29				

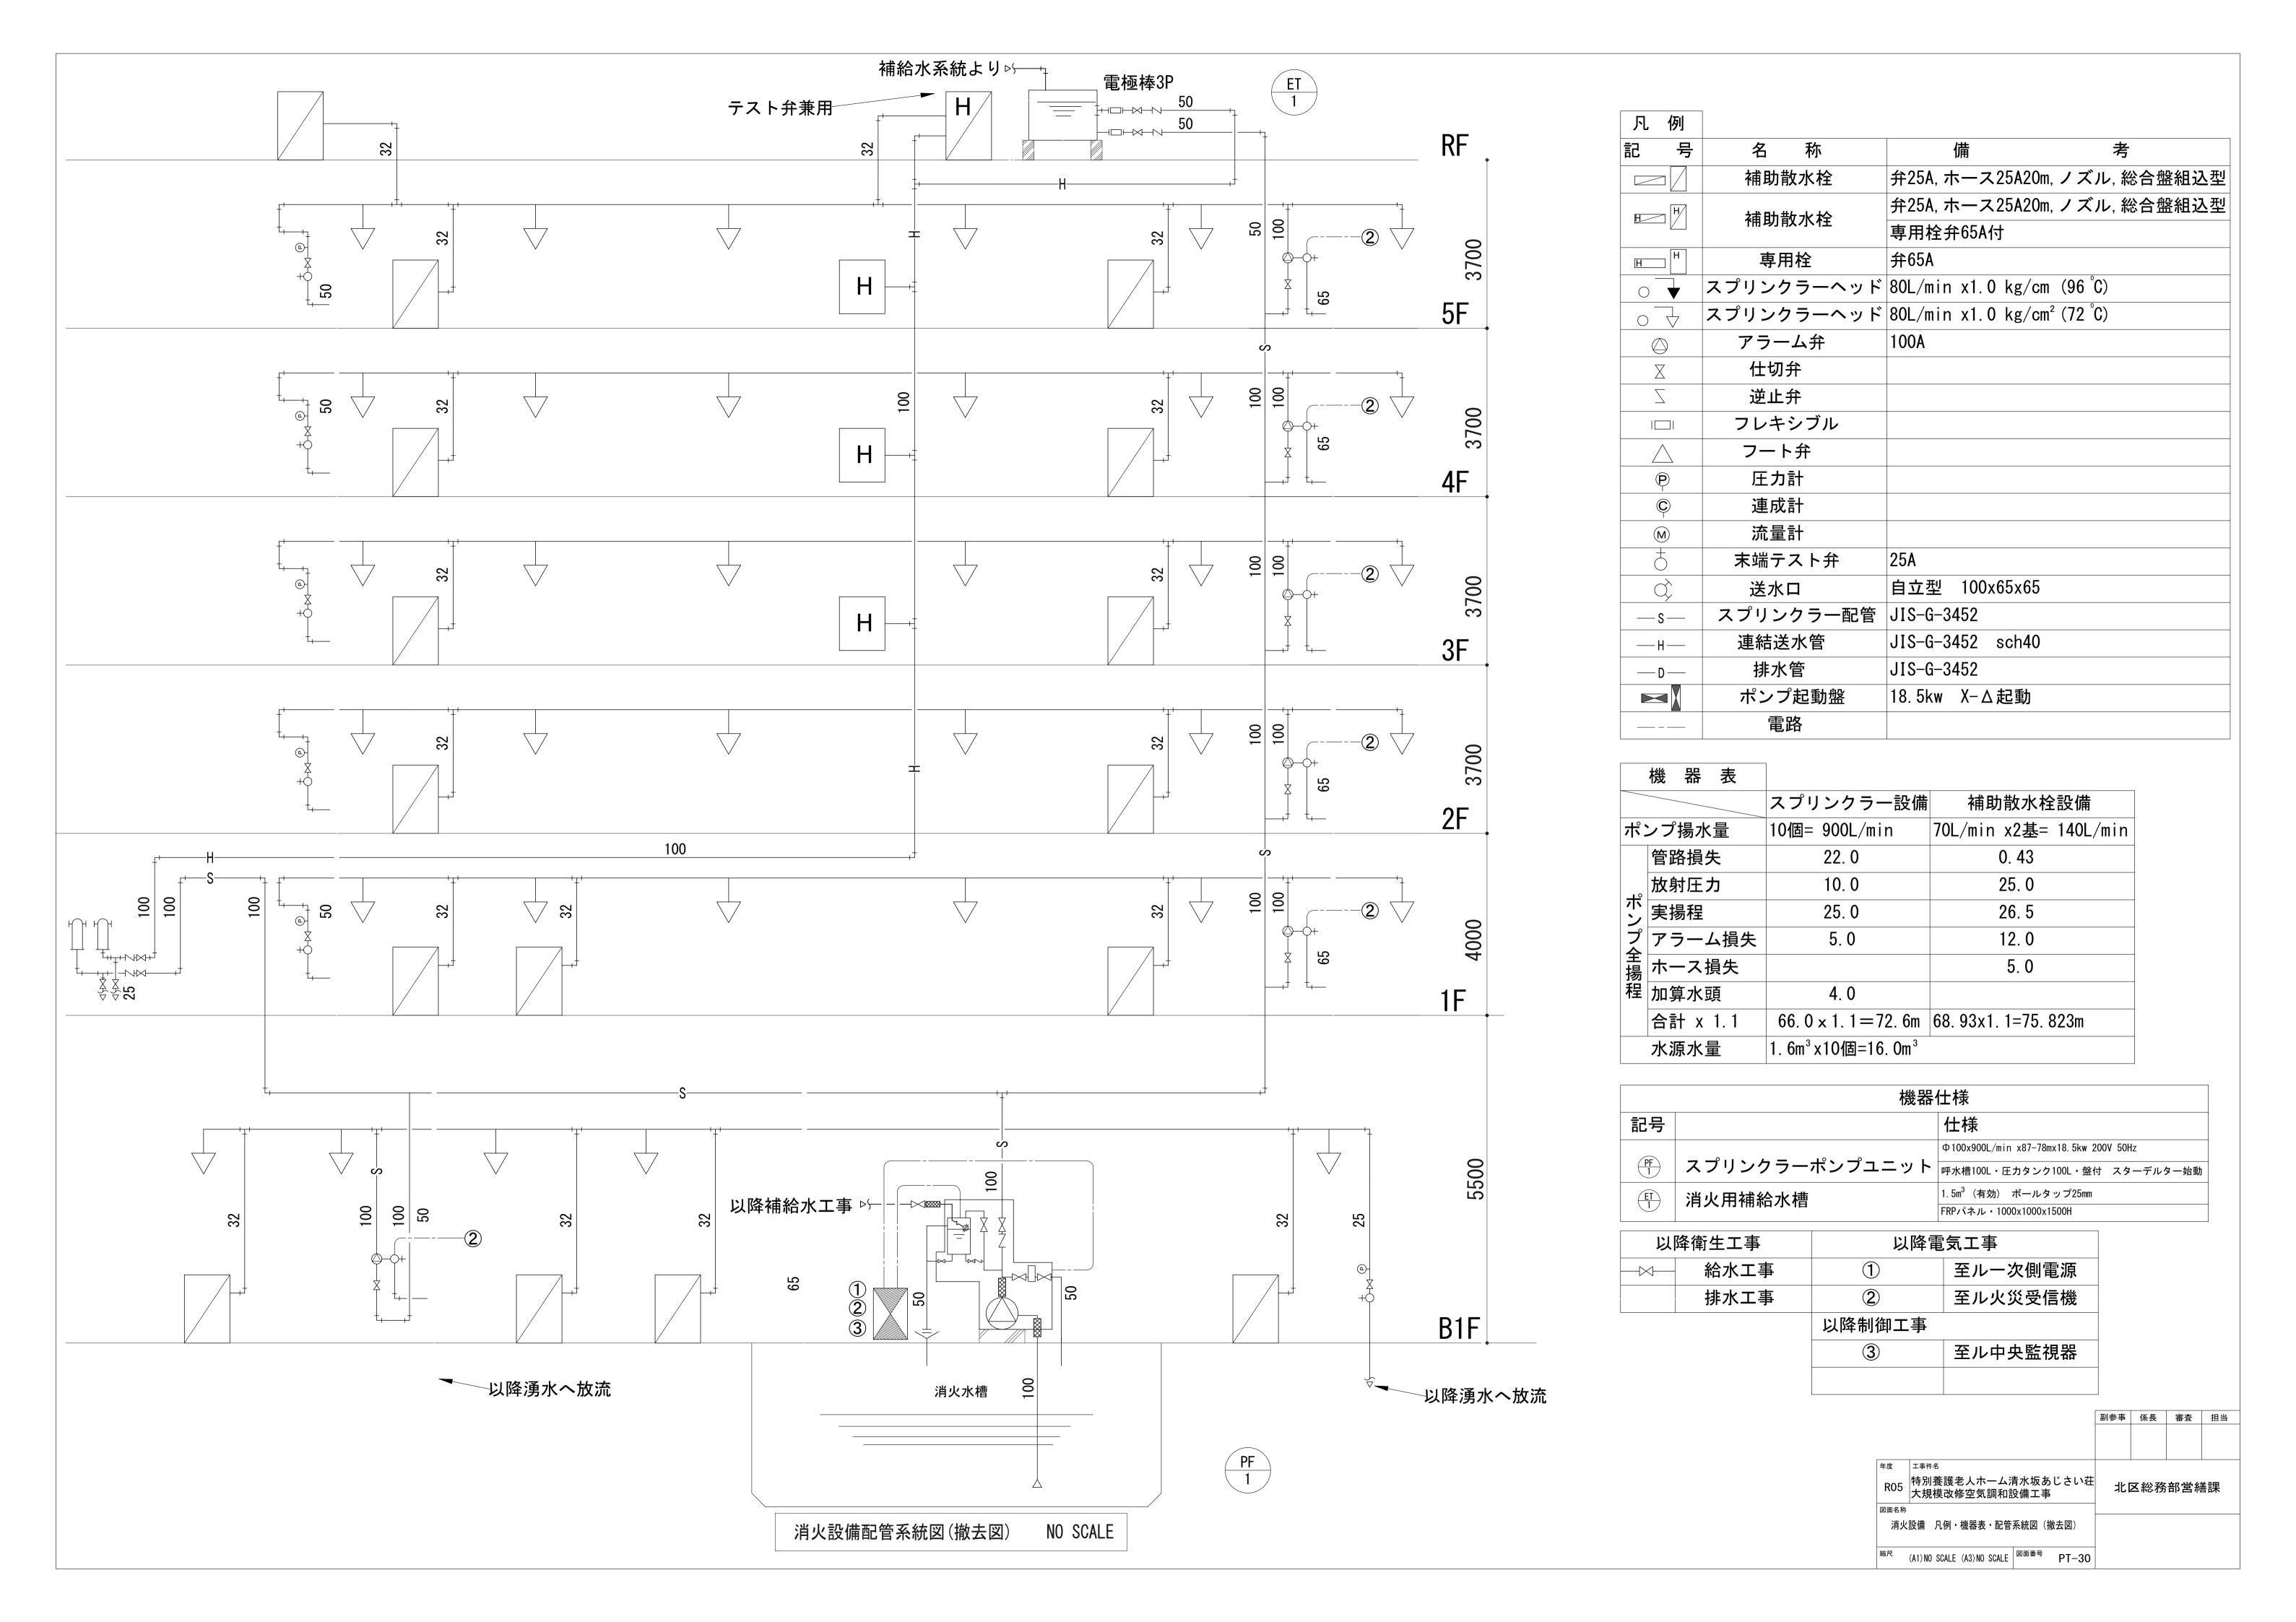


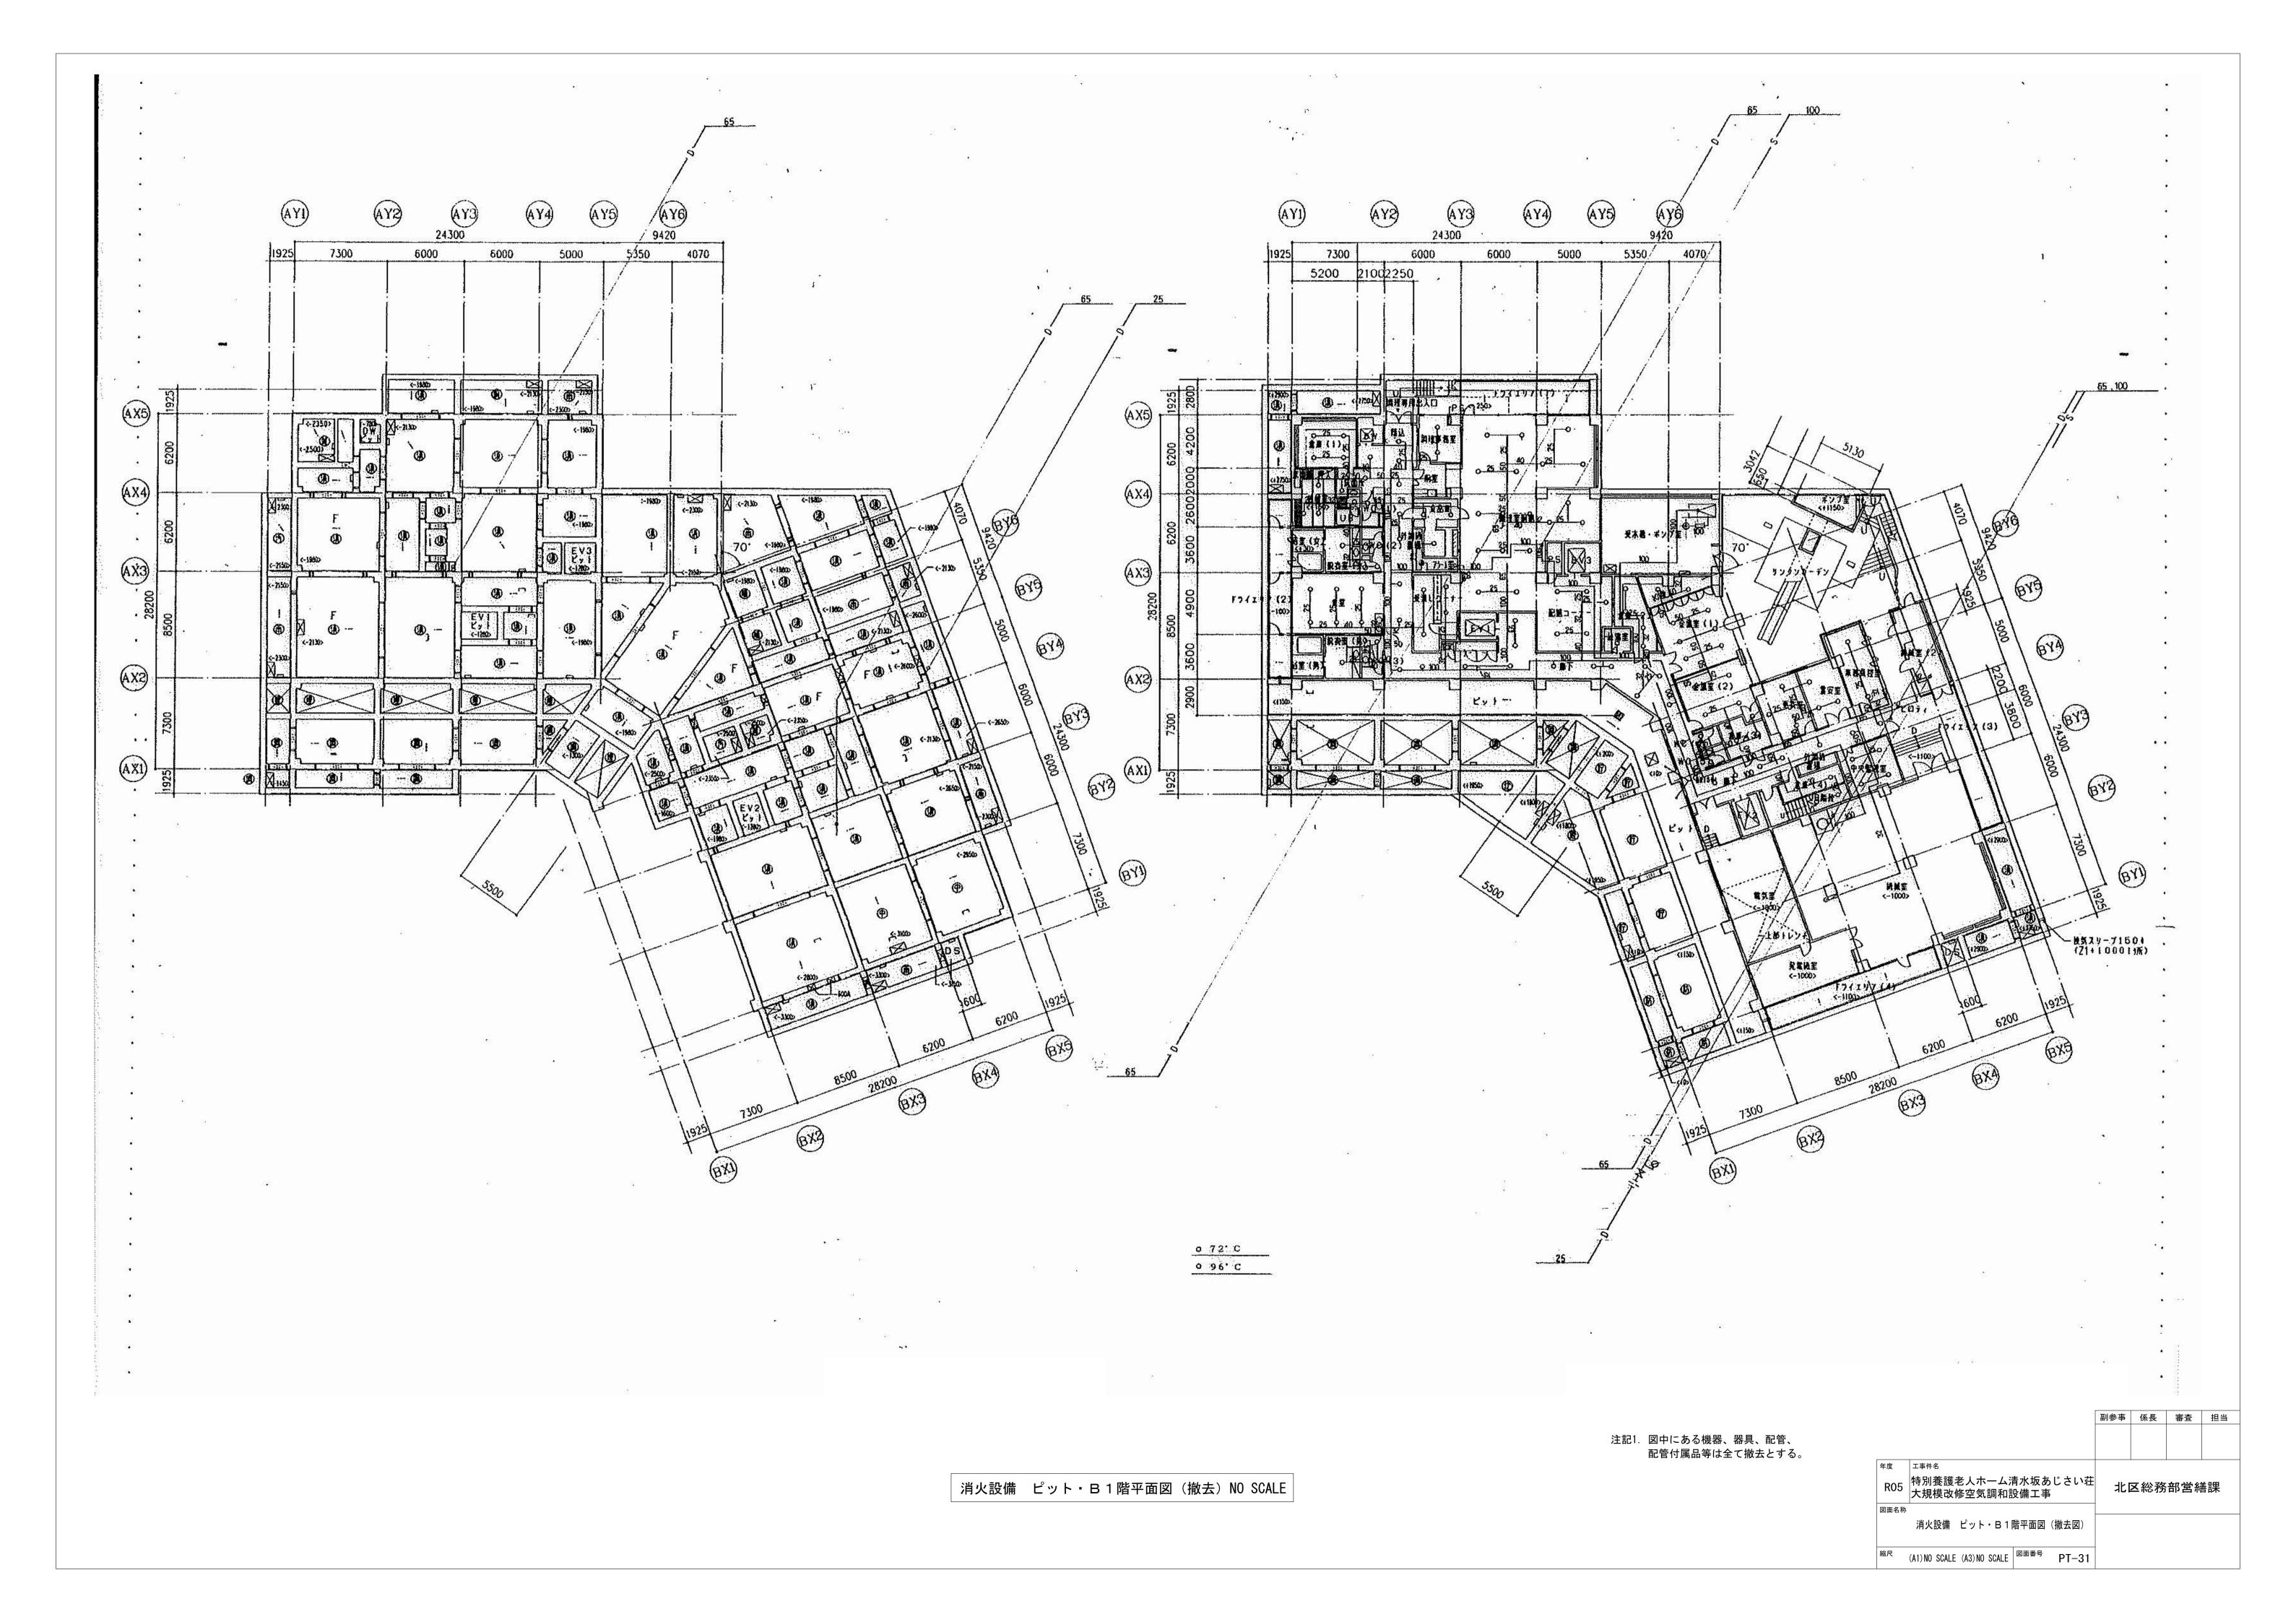



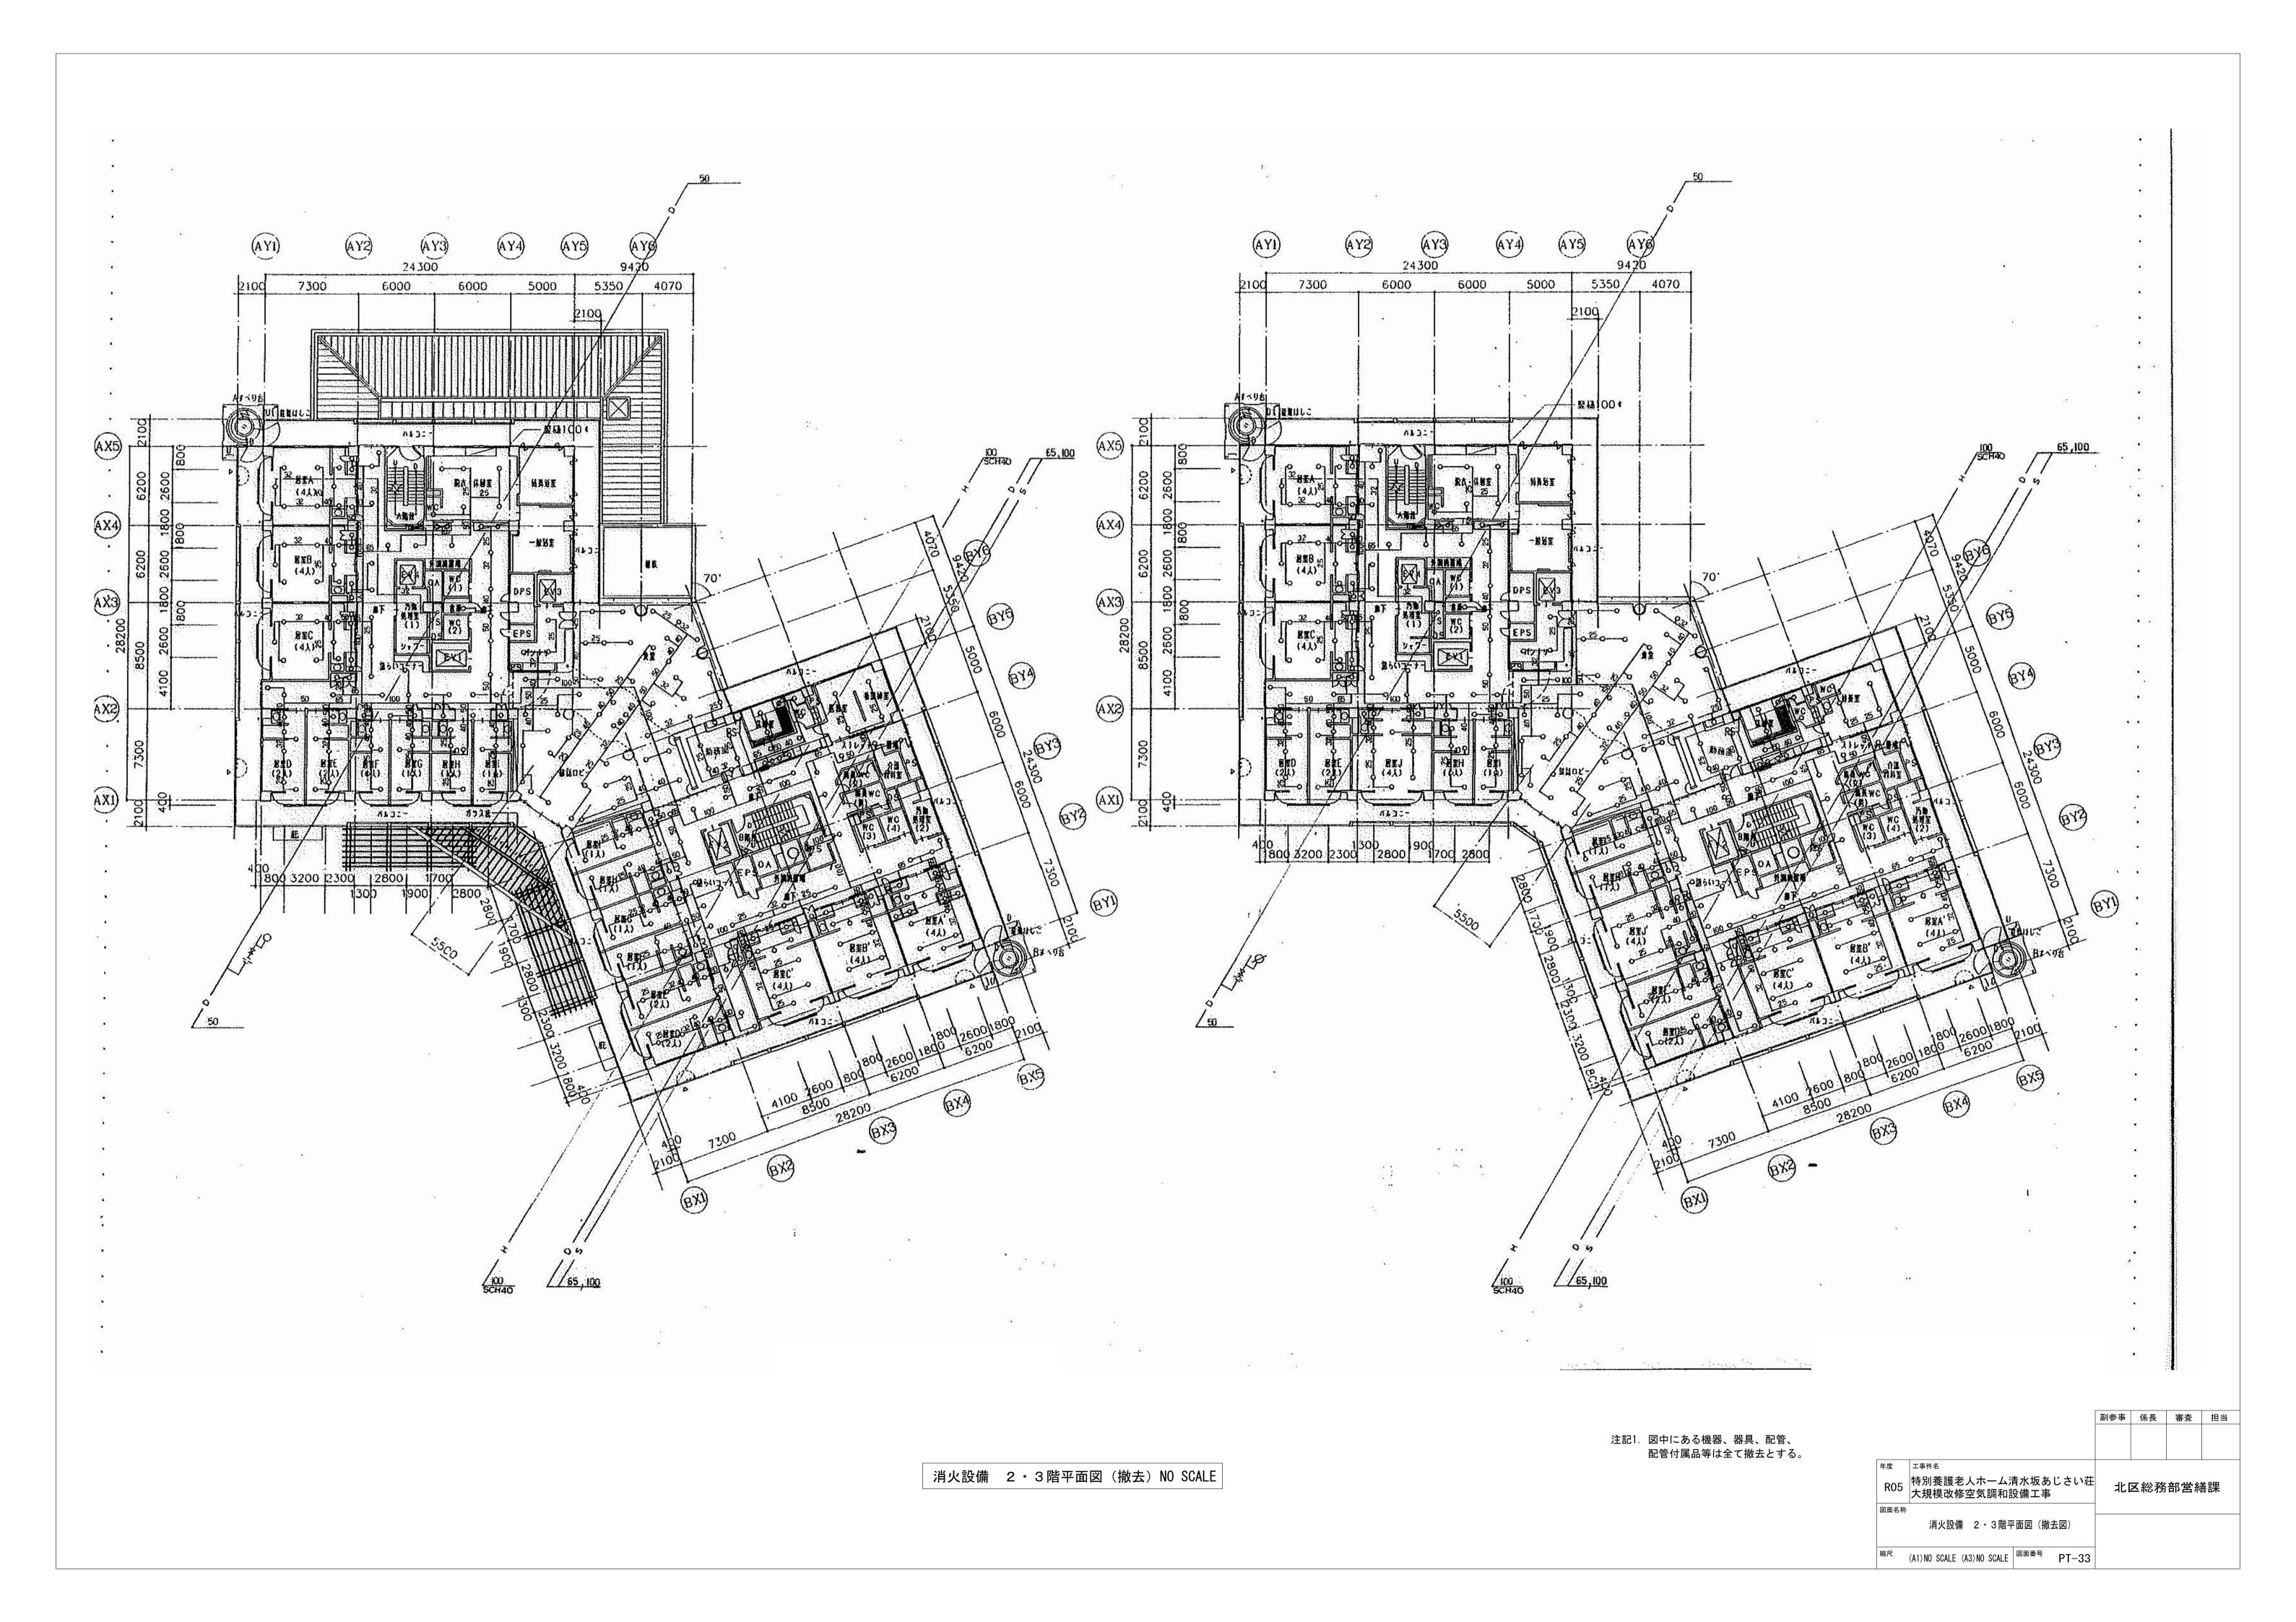

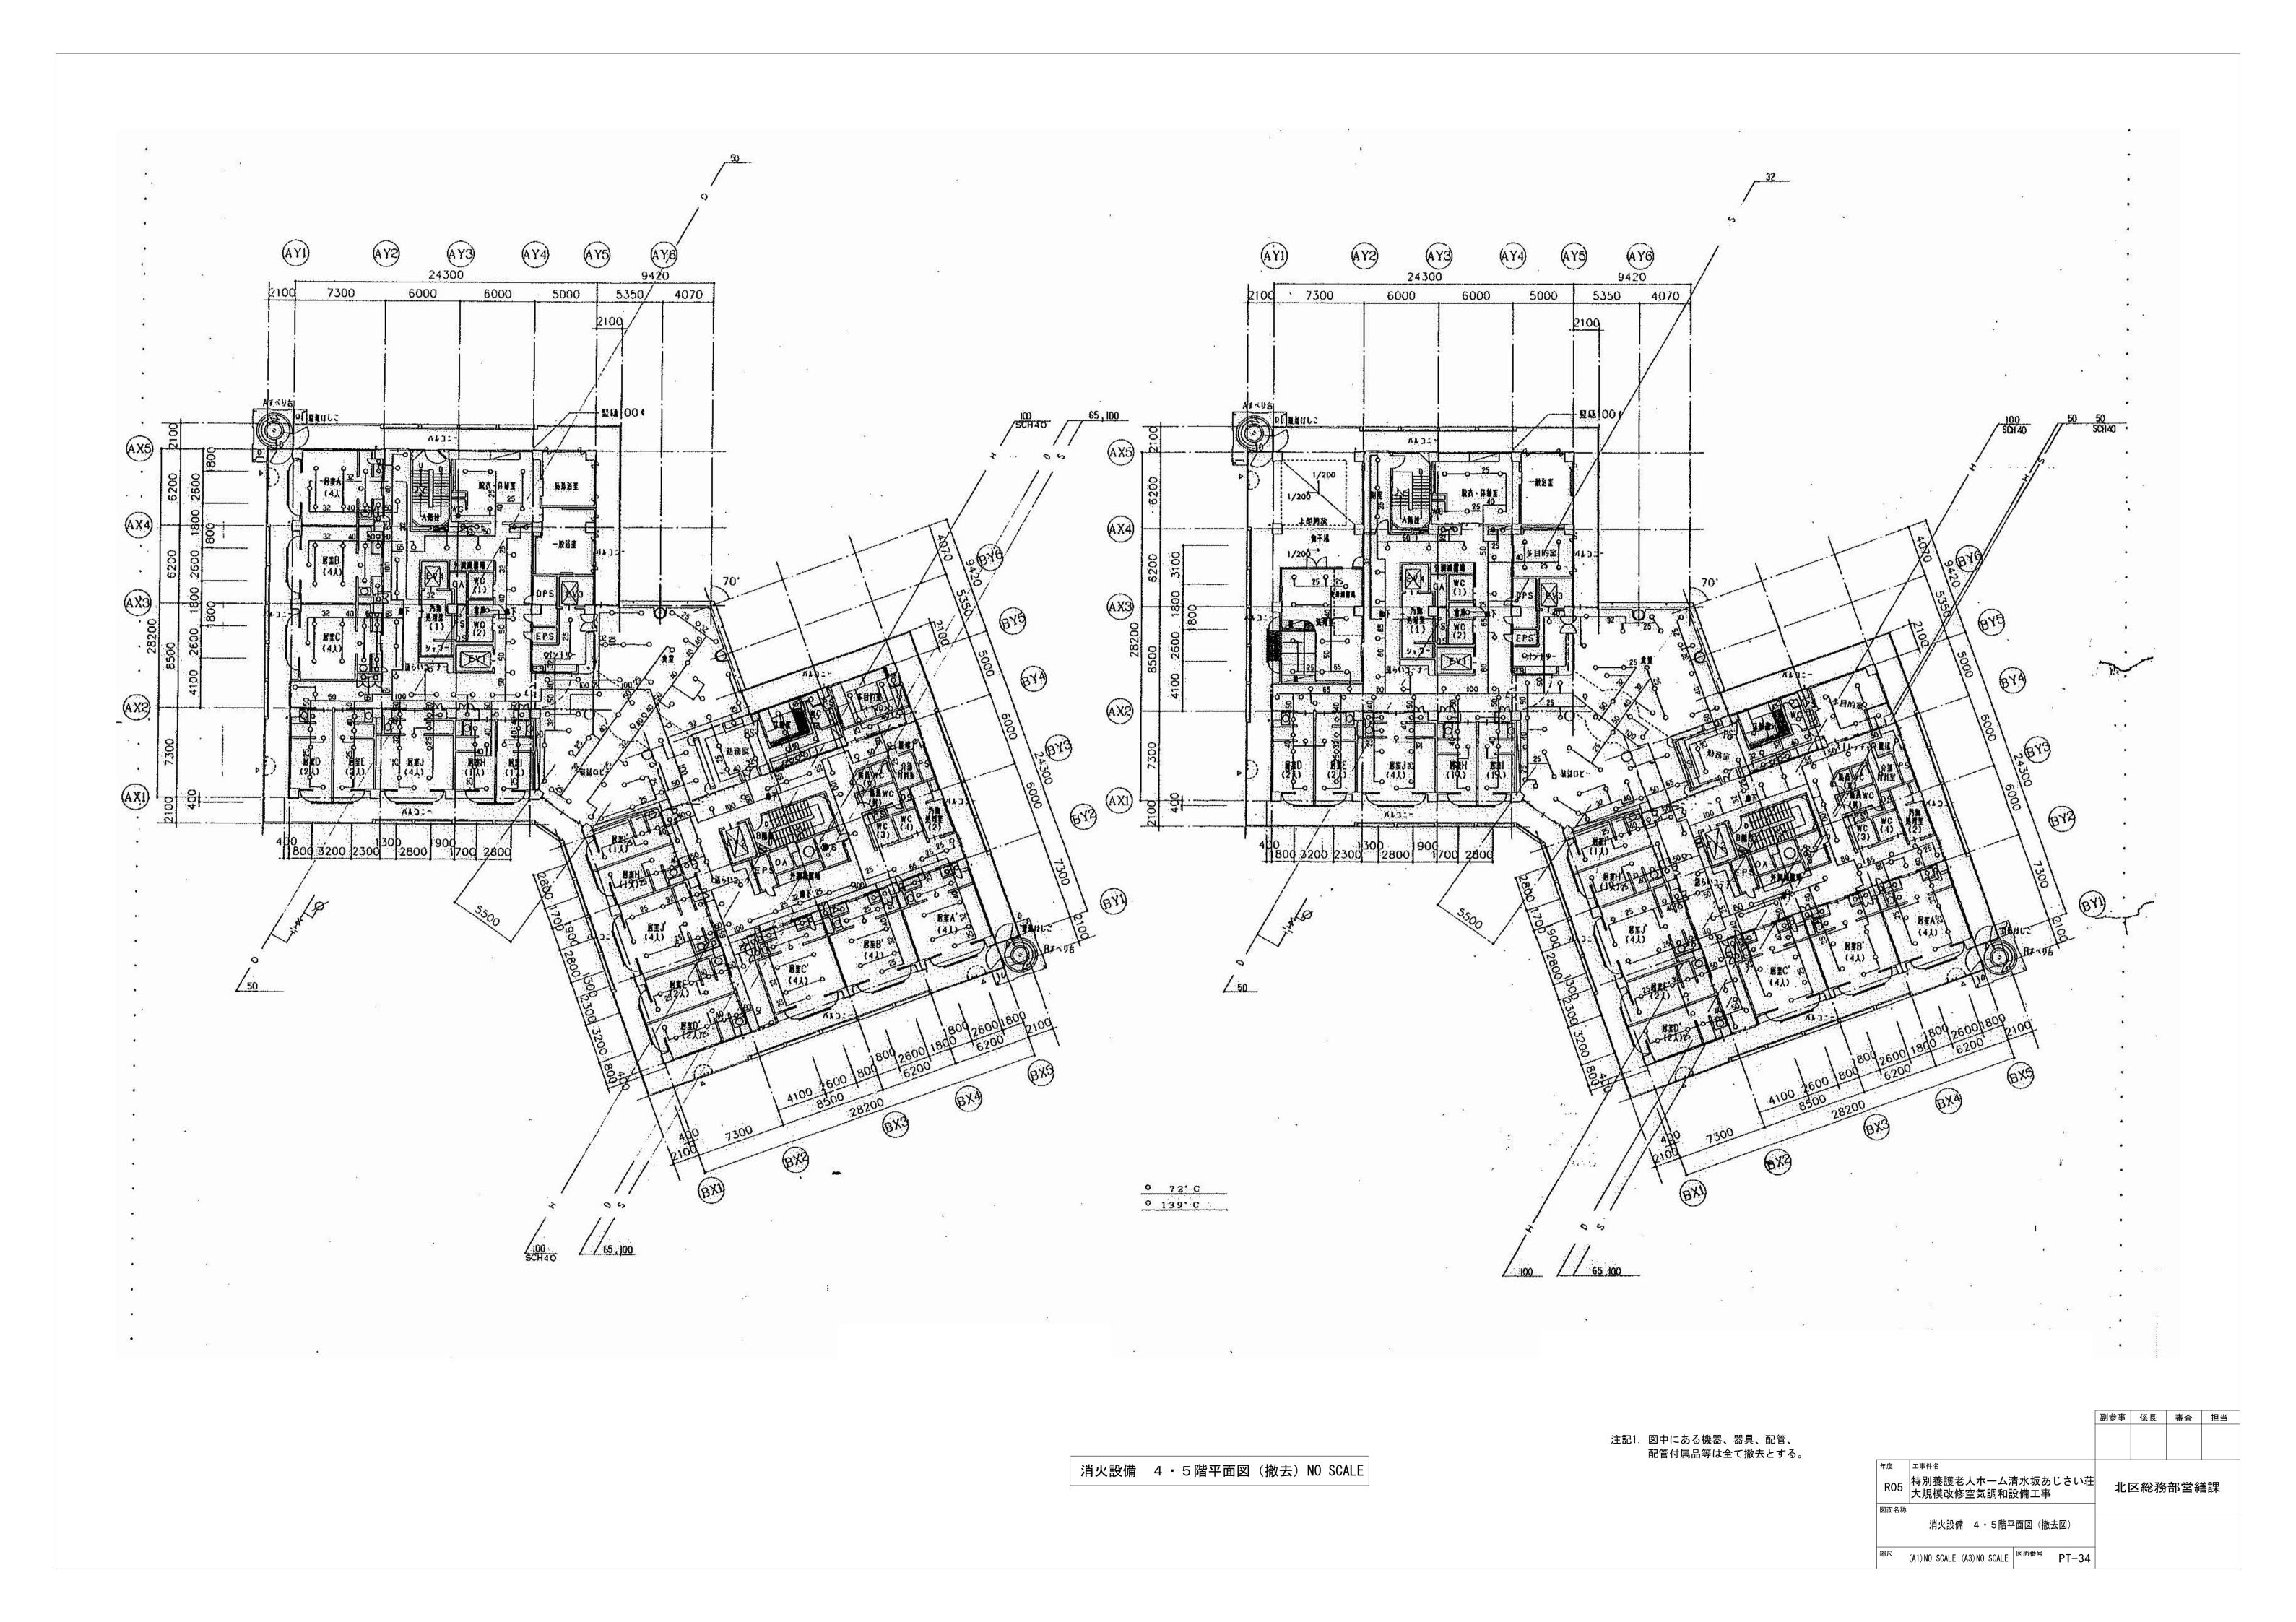

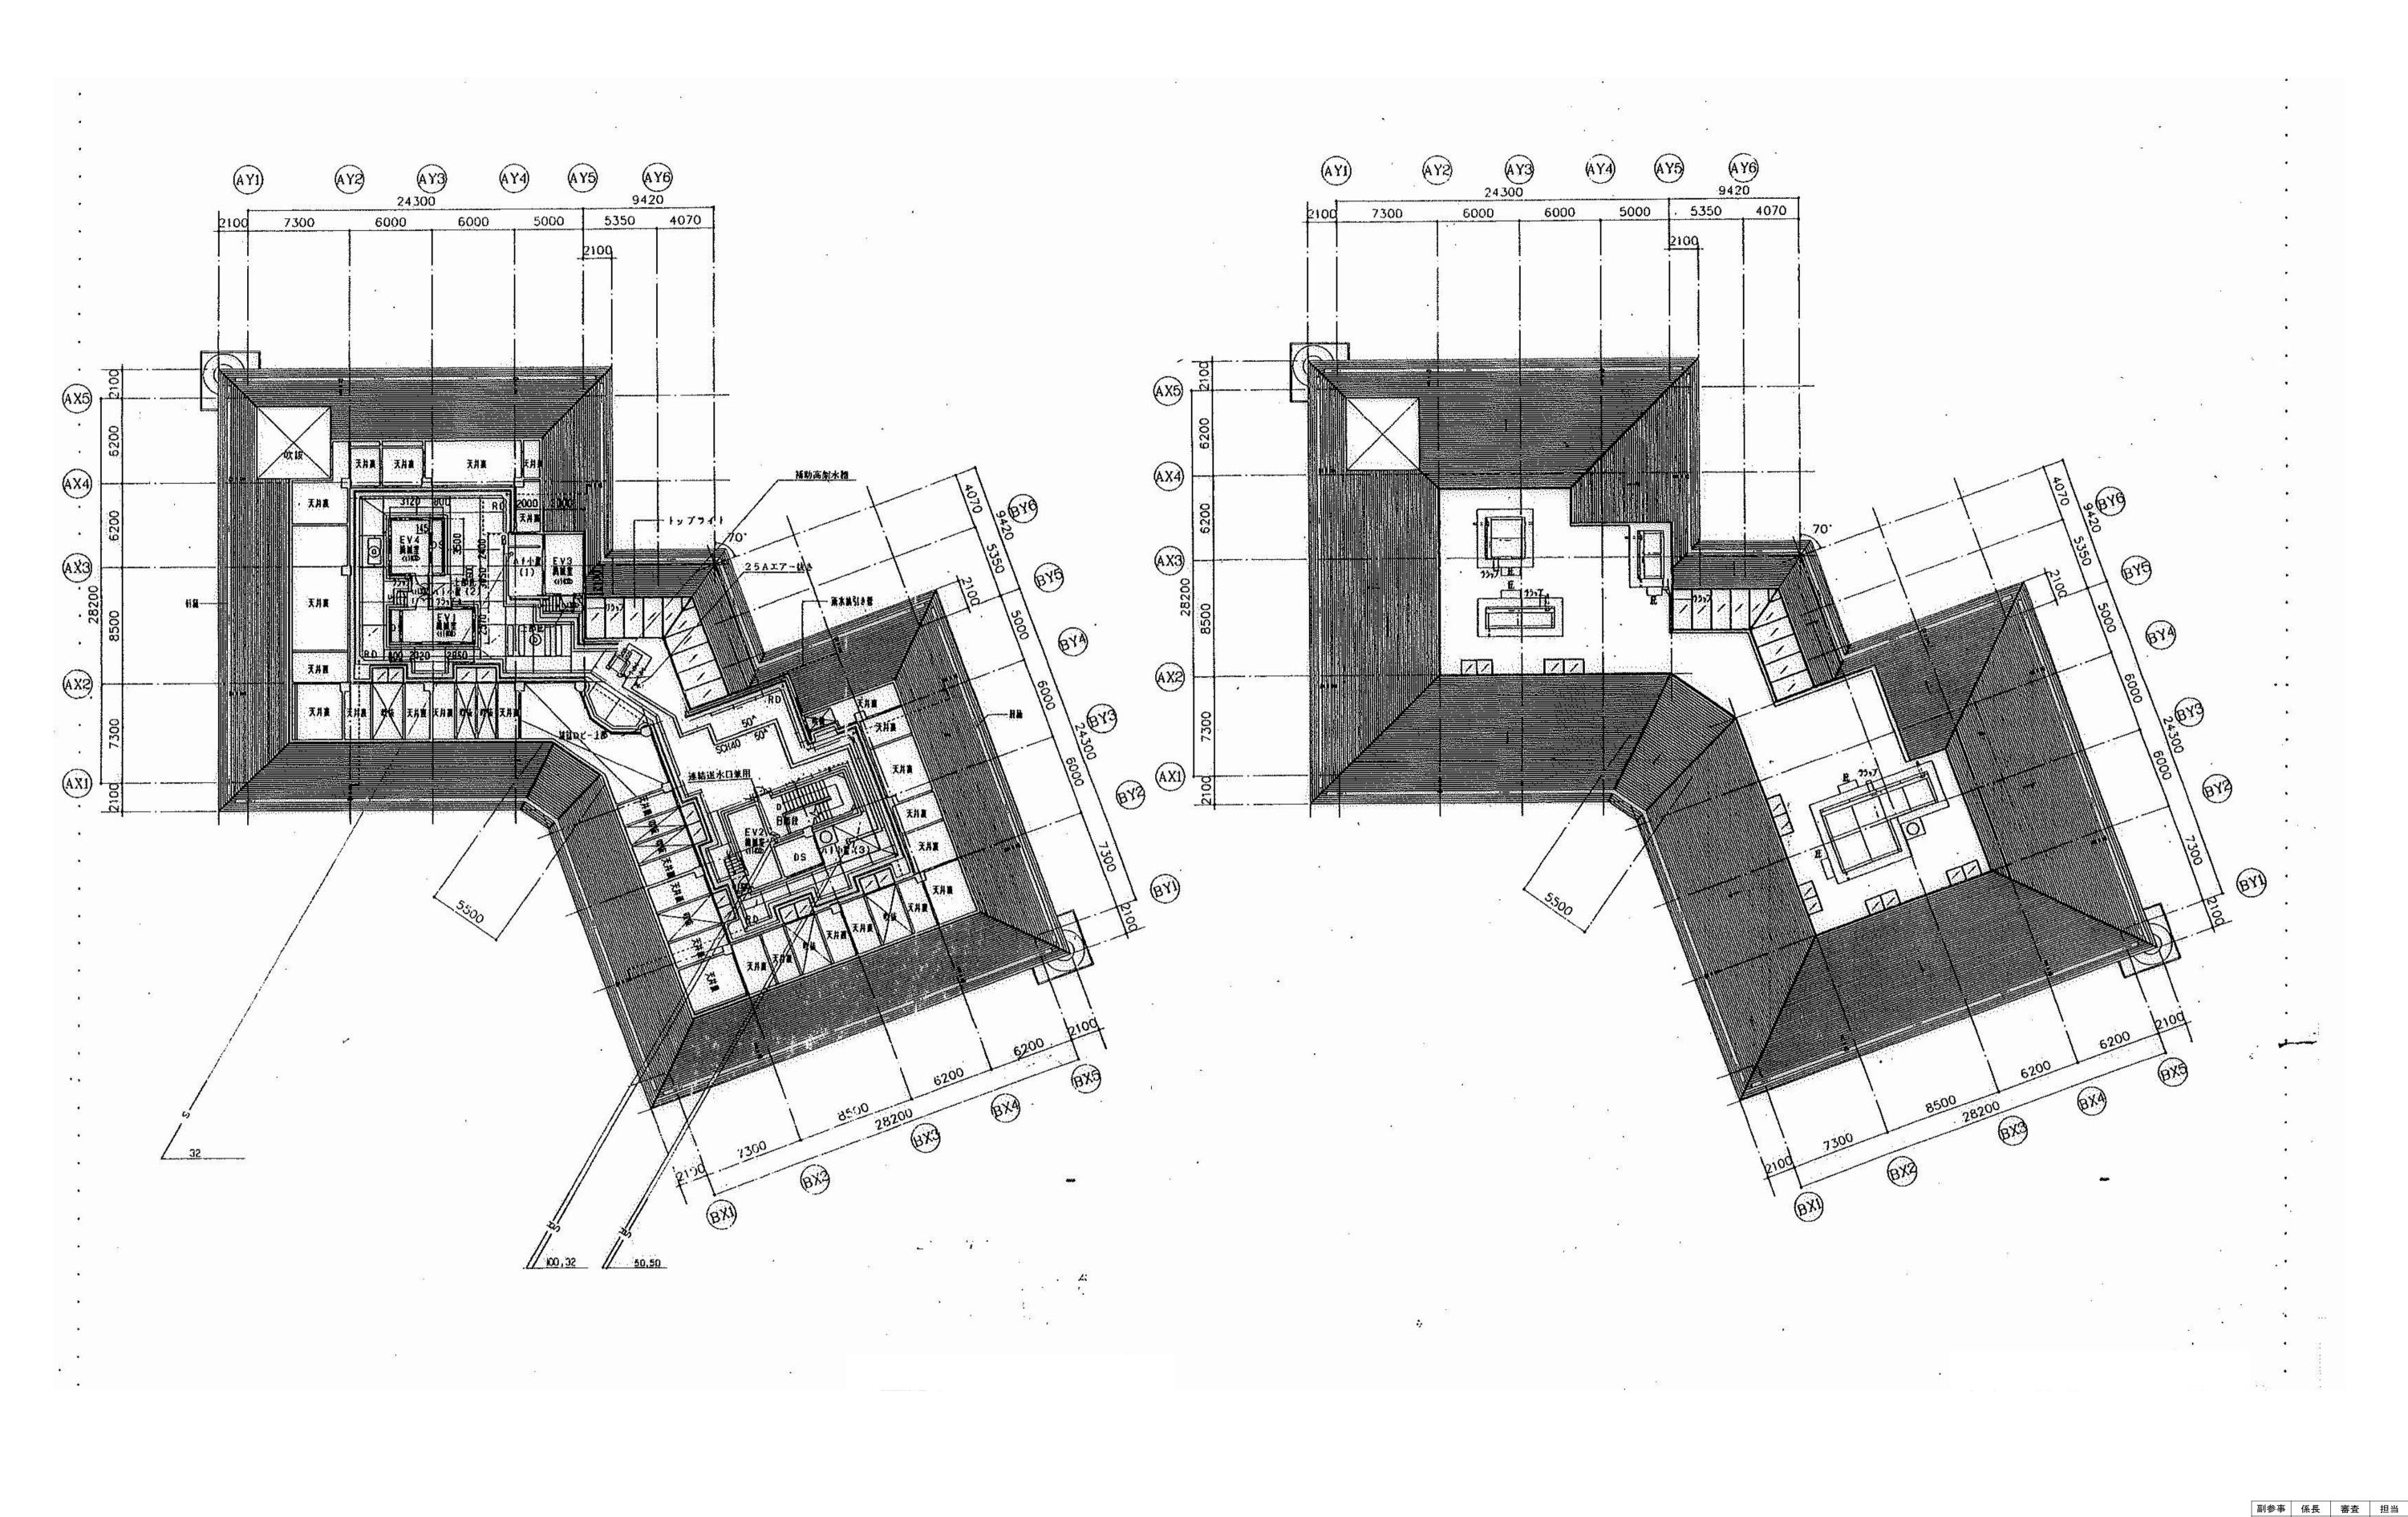


消火設備 R階平面図(撤去)NO SCALE

注記1. 図中にある機器、器具、配管、 配管付属品等は全て撤去とする。 RO5 特別養護老人ホーム清水坂あじさい荘 大規模改修空気調和設備工事 北区総務部営繕課

消火設備 R階平面図(撤去図)

縮尺 (A1) NO SCALE (A3) NO SCALE 図面番号 PT-35

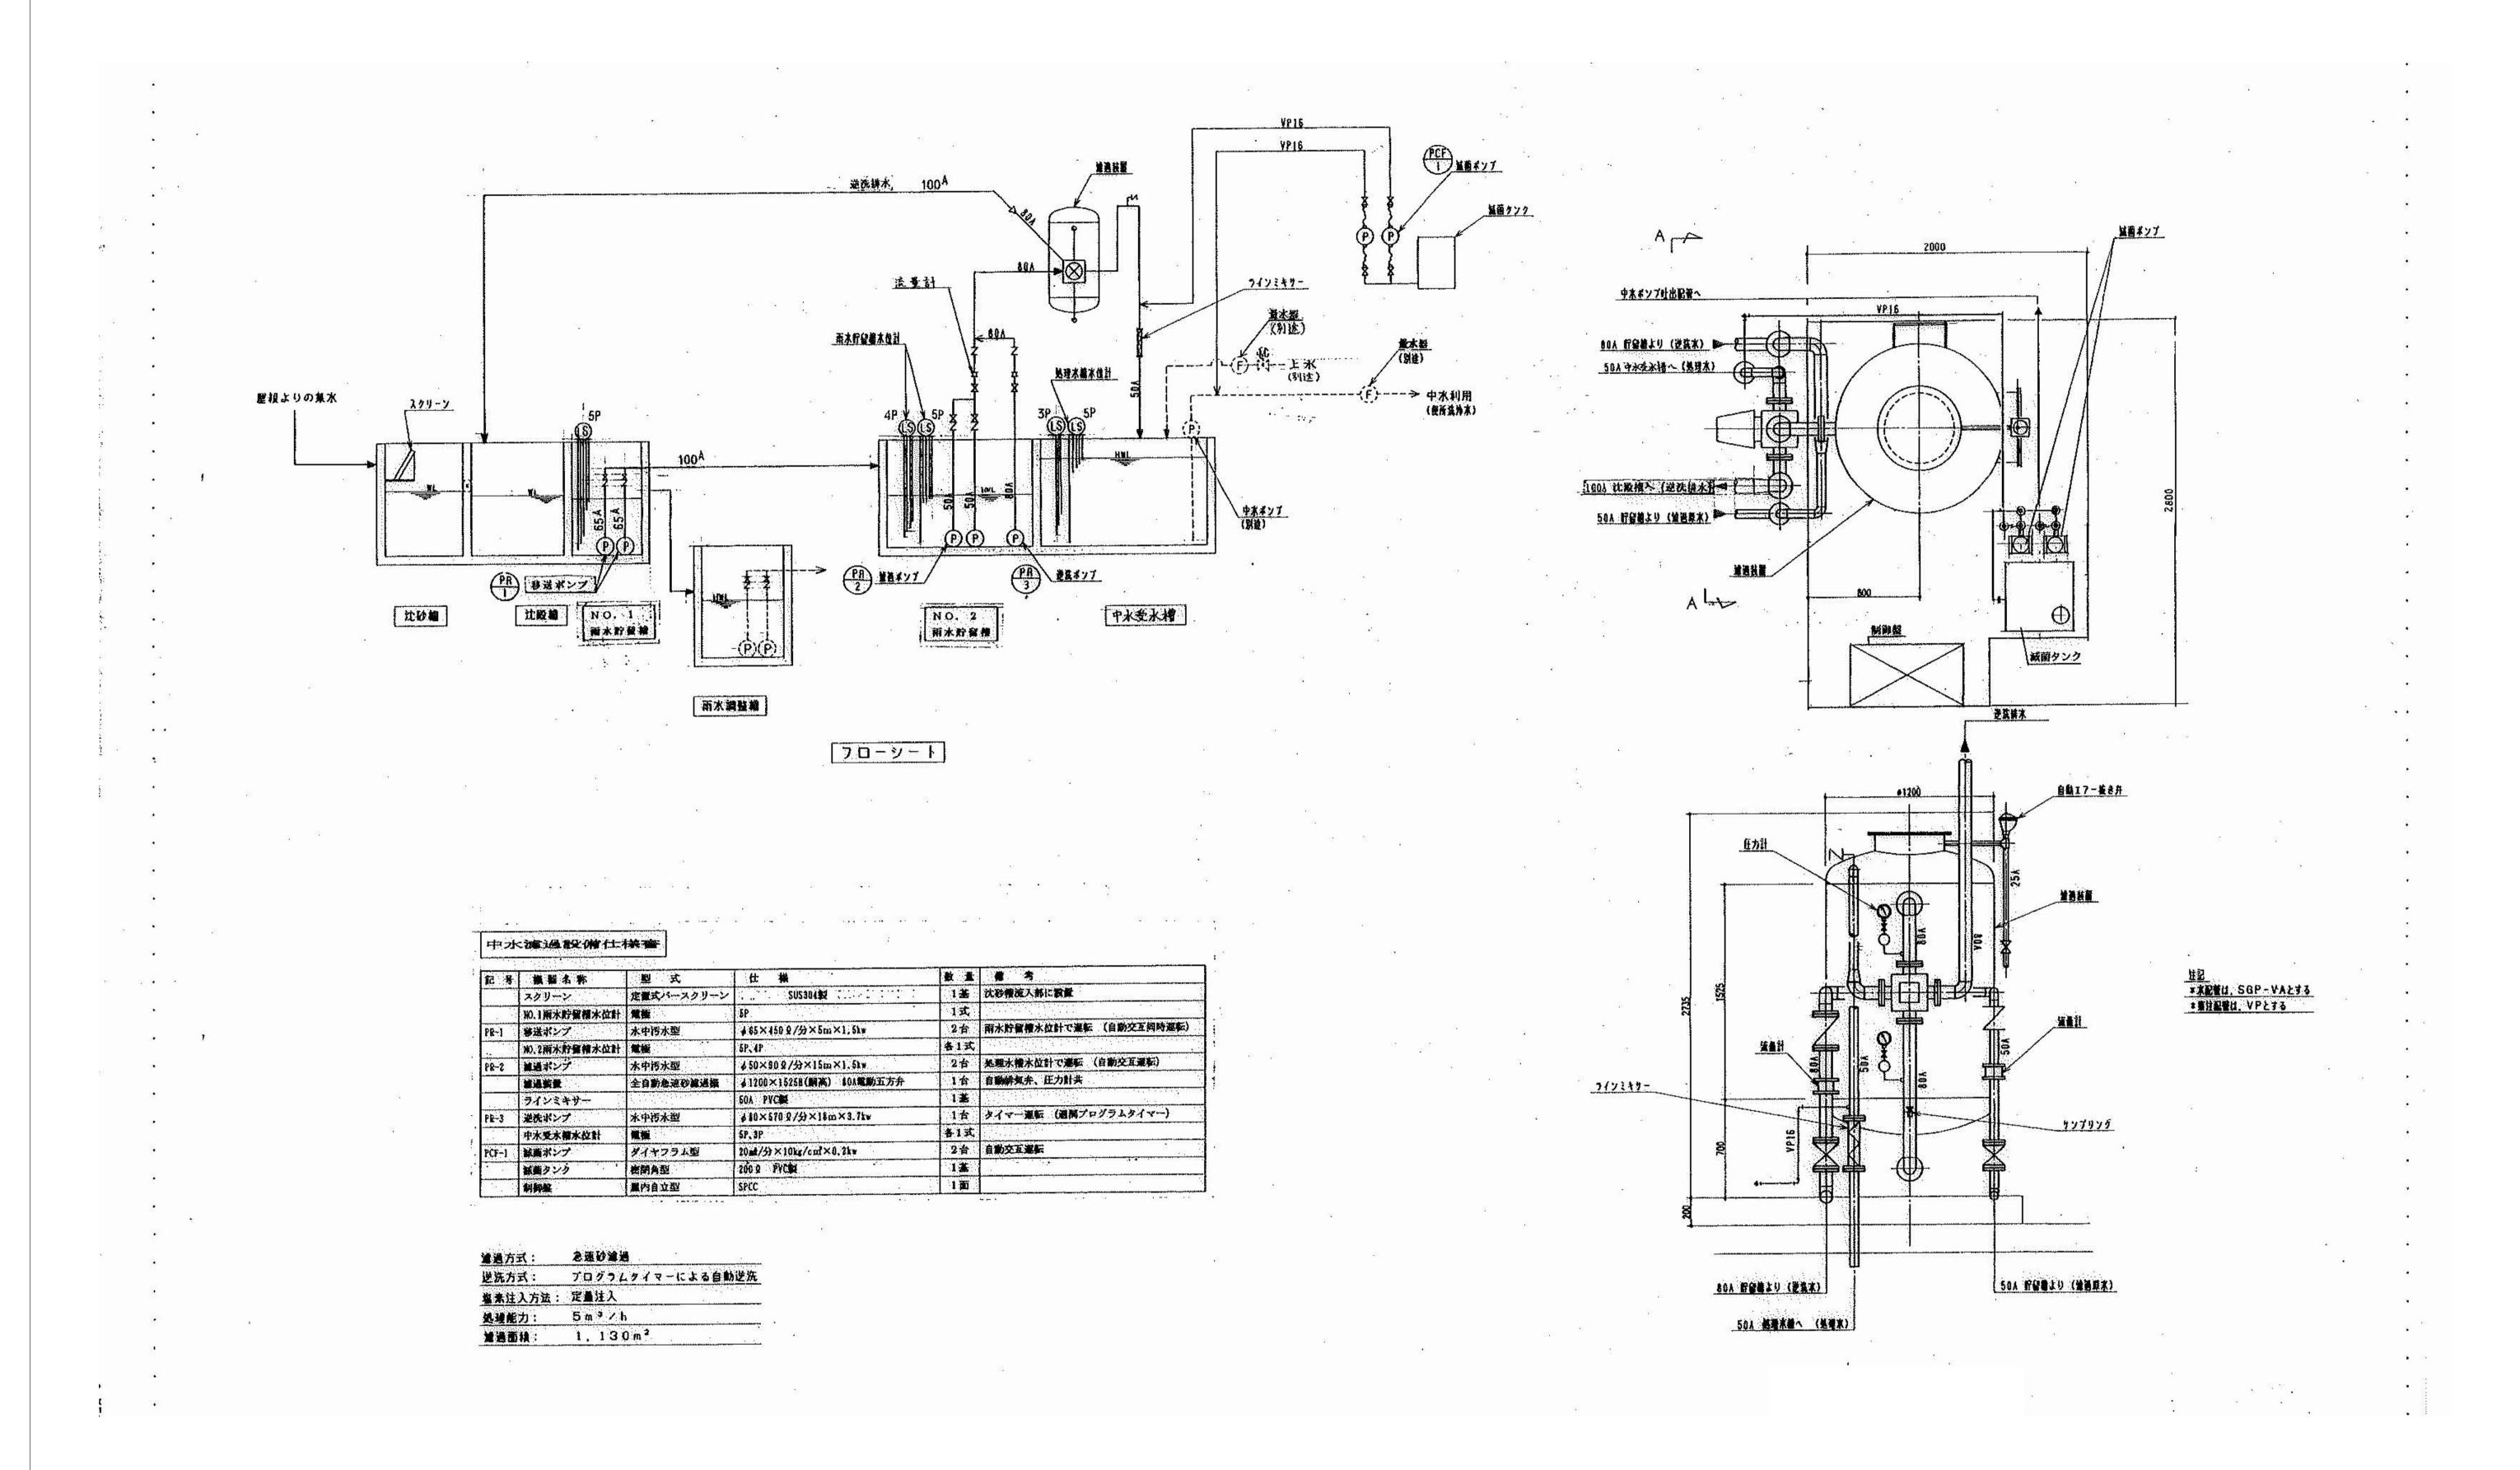

雨水再利用設備 仕様・フロー・機器表(撤去) NO SCALE


注記1. 図中にある機器、器具、配管、 配管付属品等は全て撤去とする。  
 年度
 工事件名


 R05
 特別養護老人ホーム清水坂あじさい荘 大規模改修空気調和設備工事

北区総務部営繕課

縮尺 (A1) NO SCALE (A3) NO SCALE | 図面番号 PT-36

雨水再利用設備 仕様・フロー・機器表(撤去図)

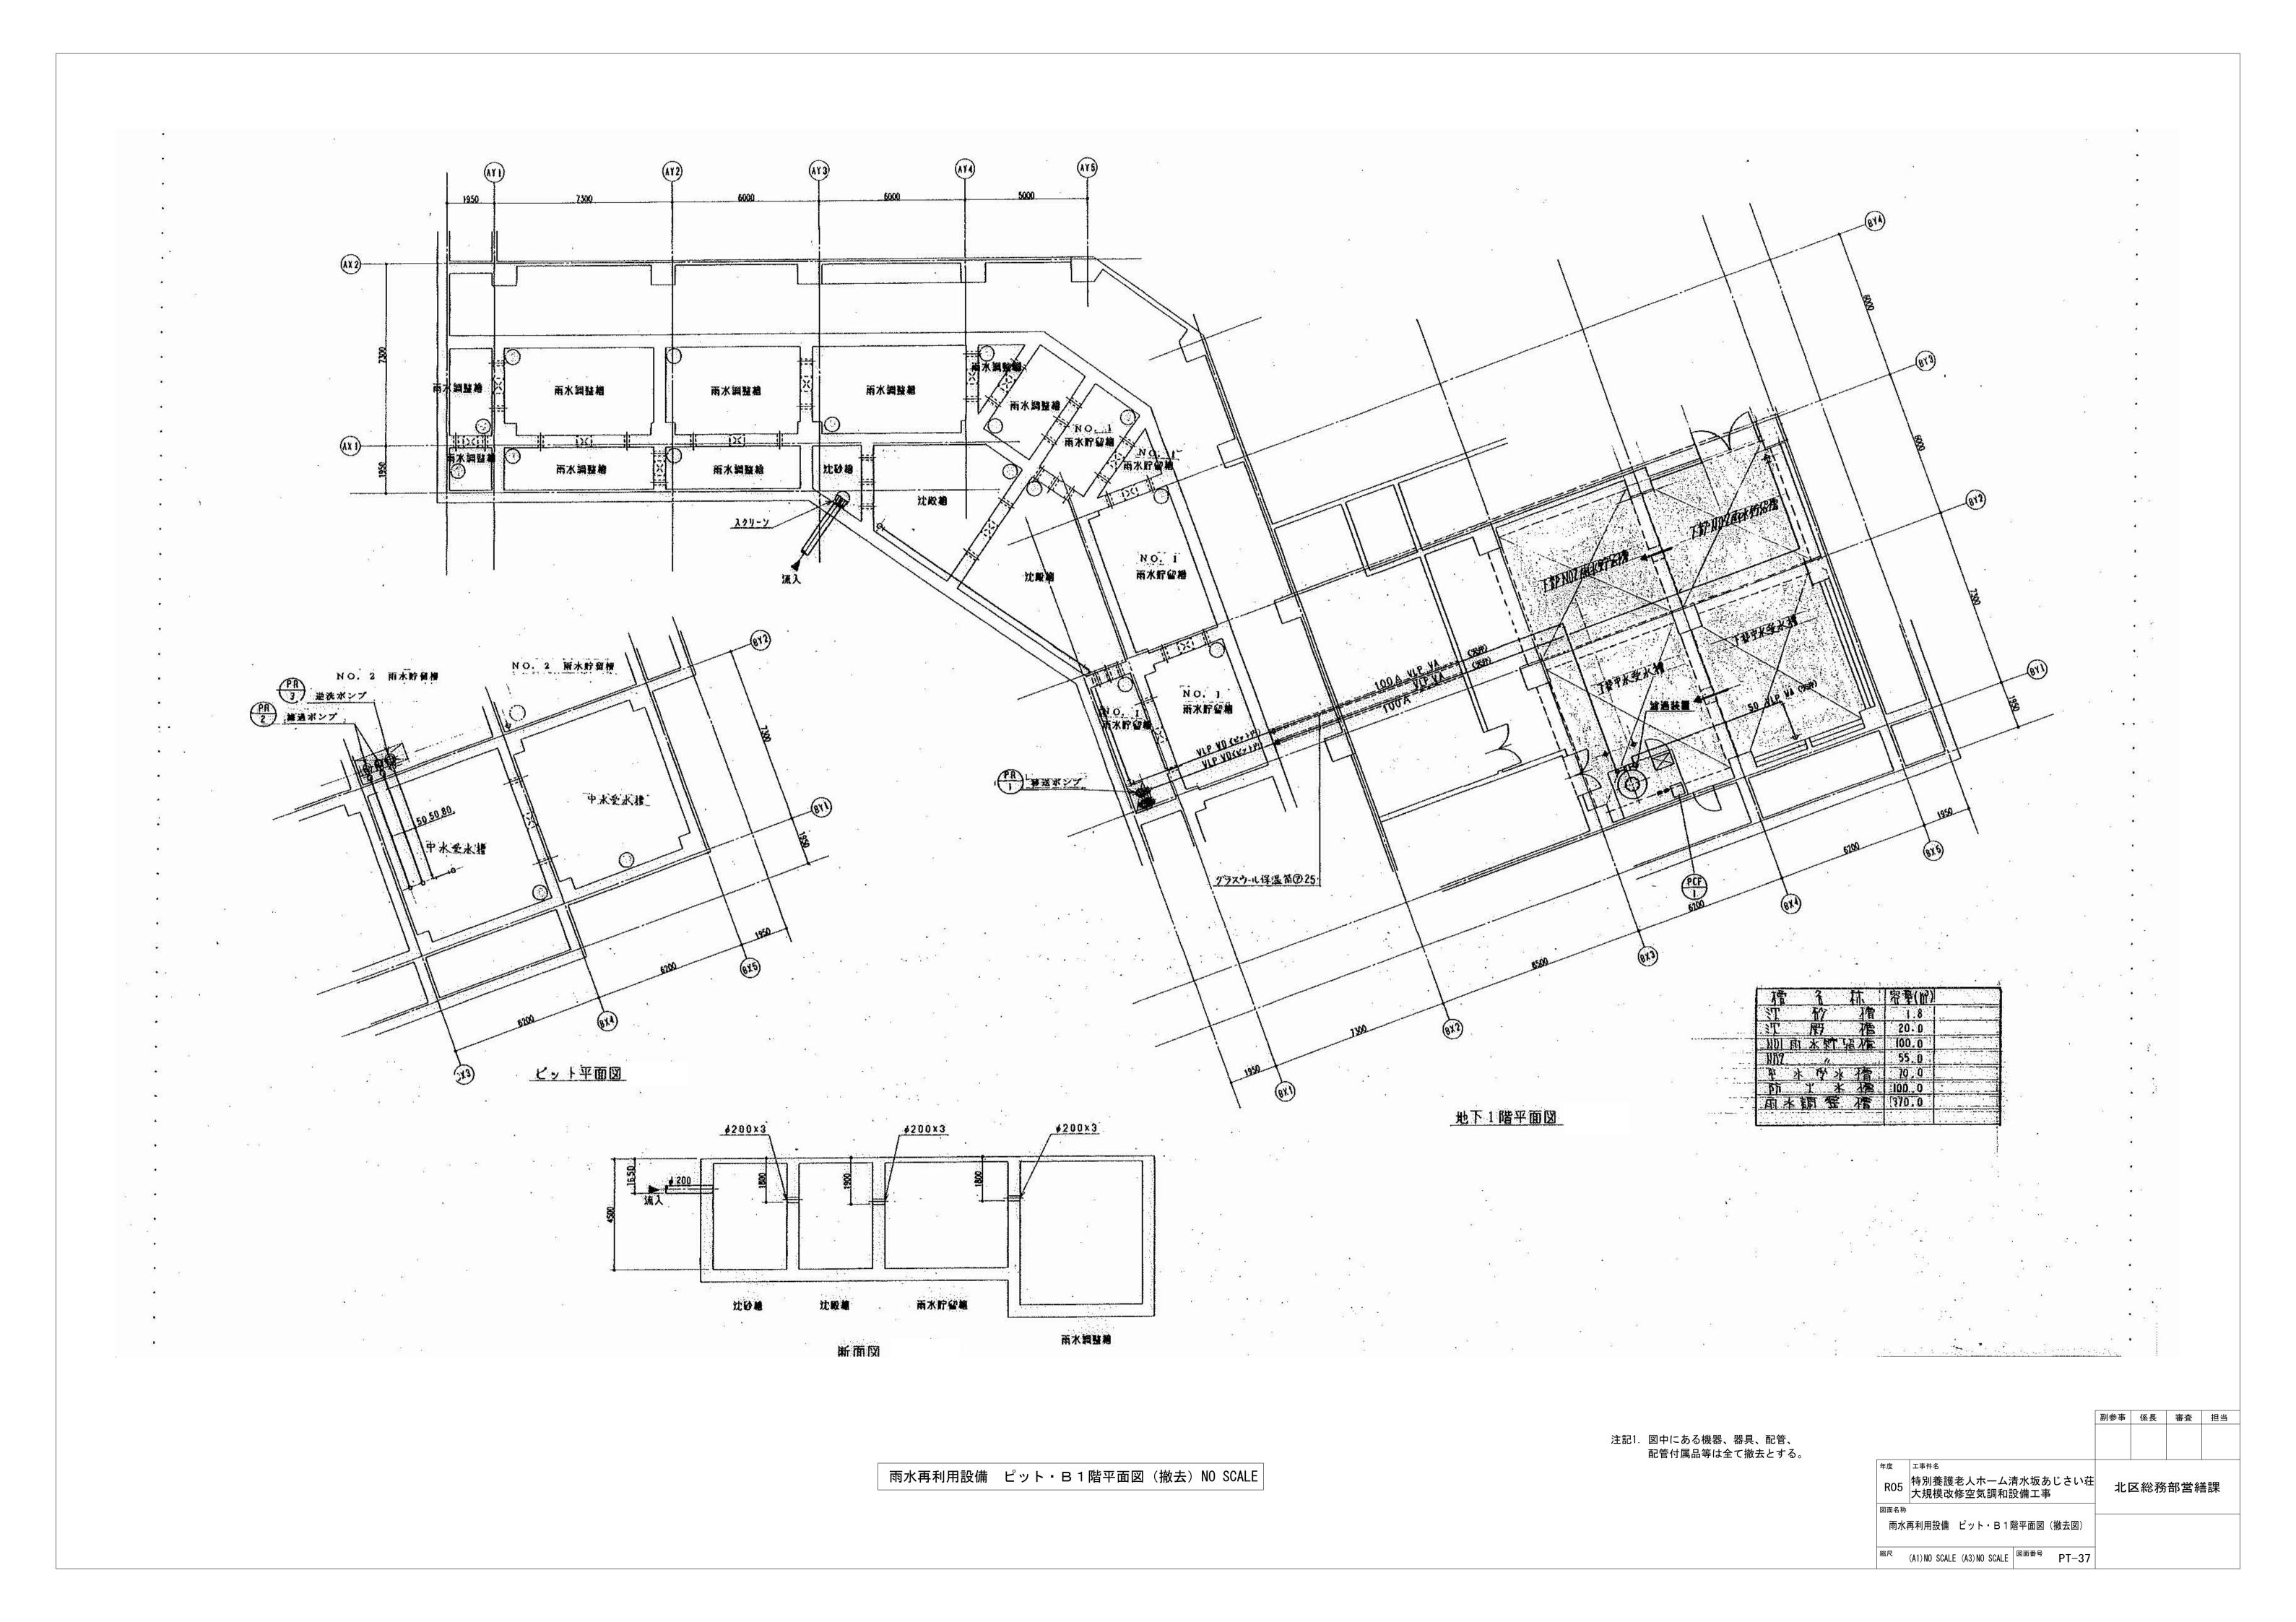

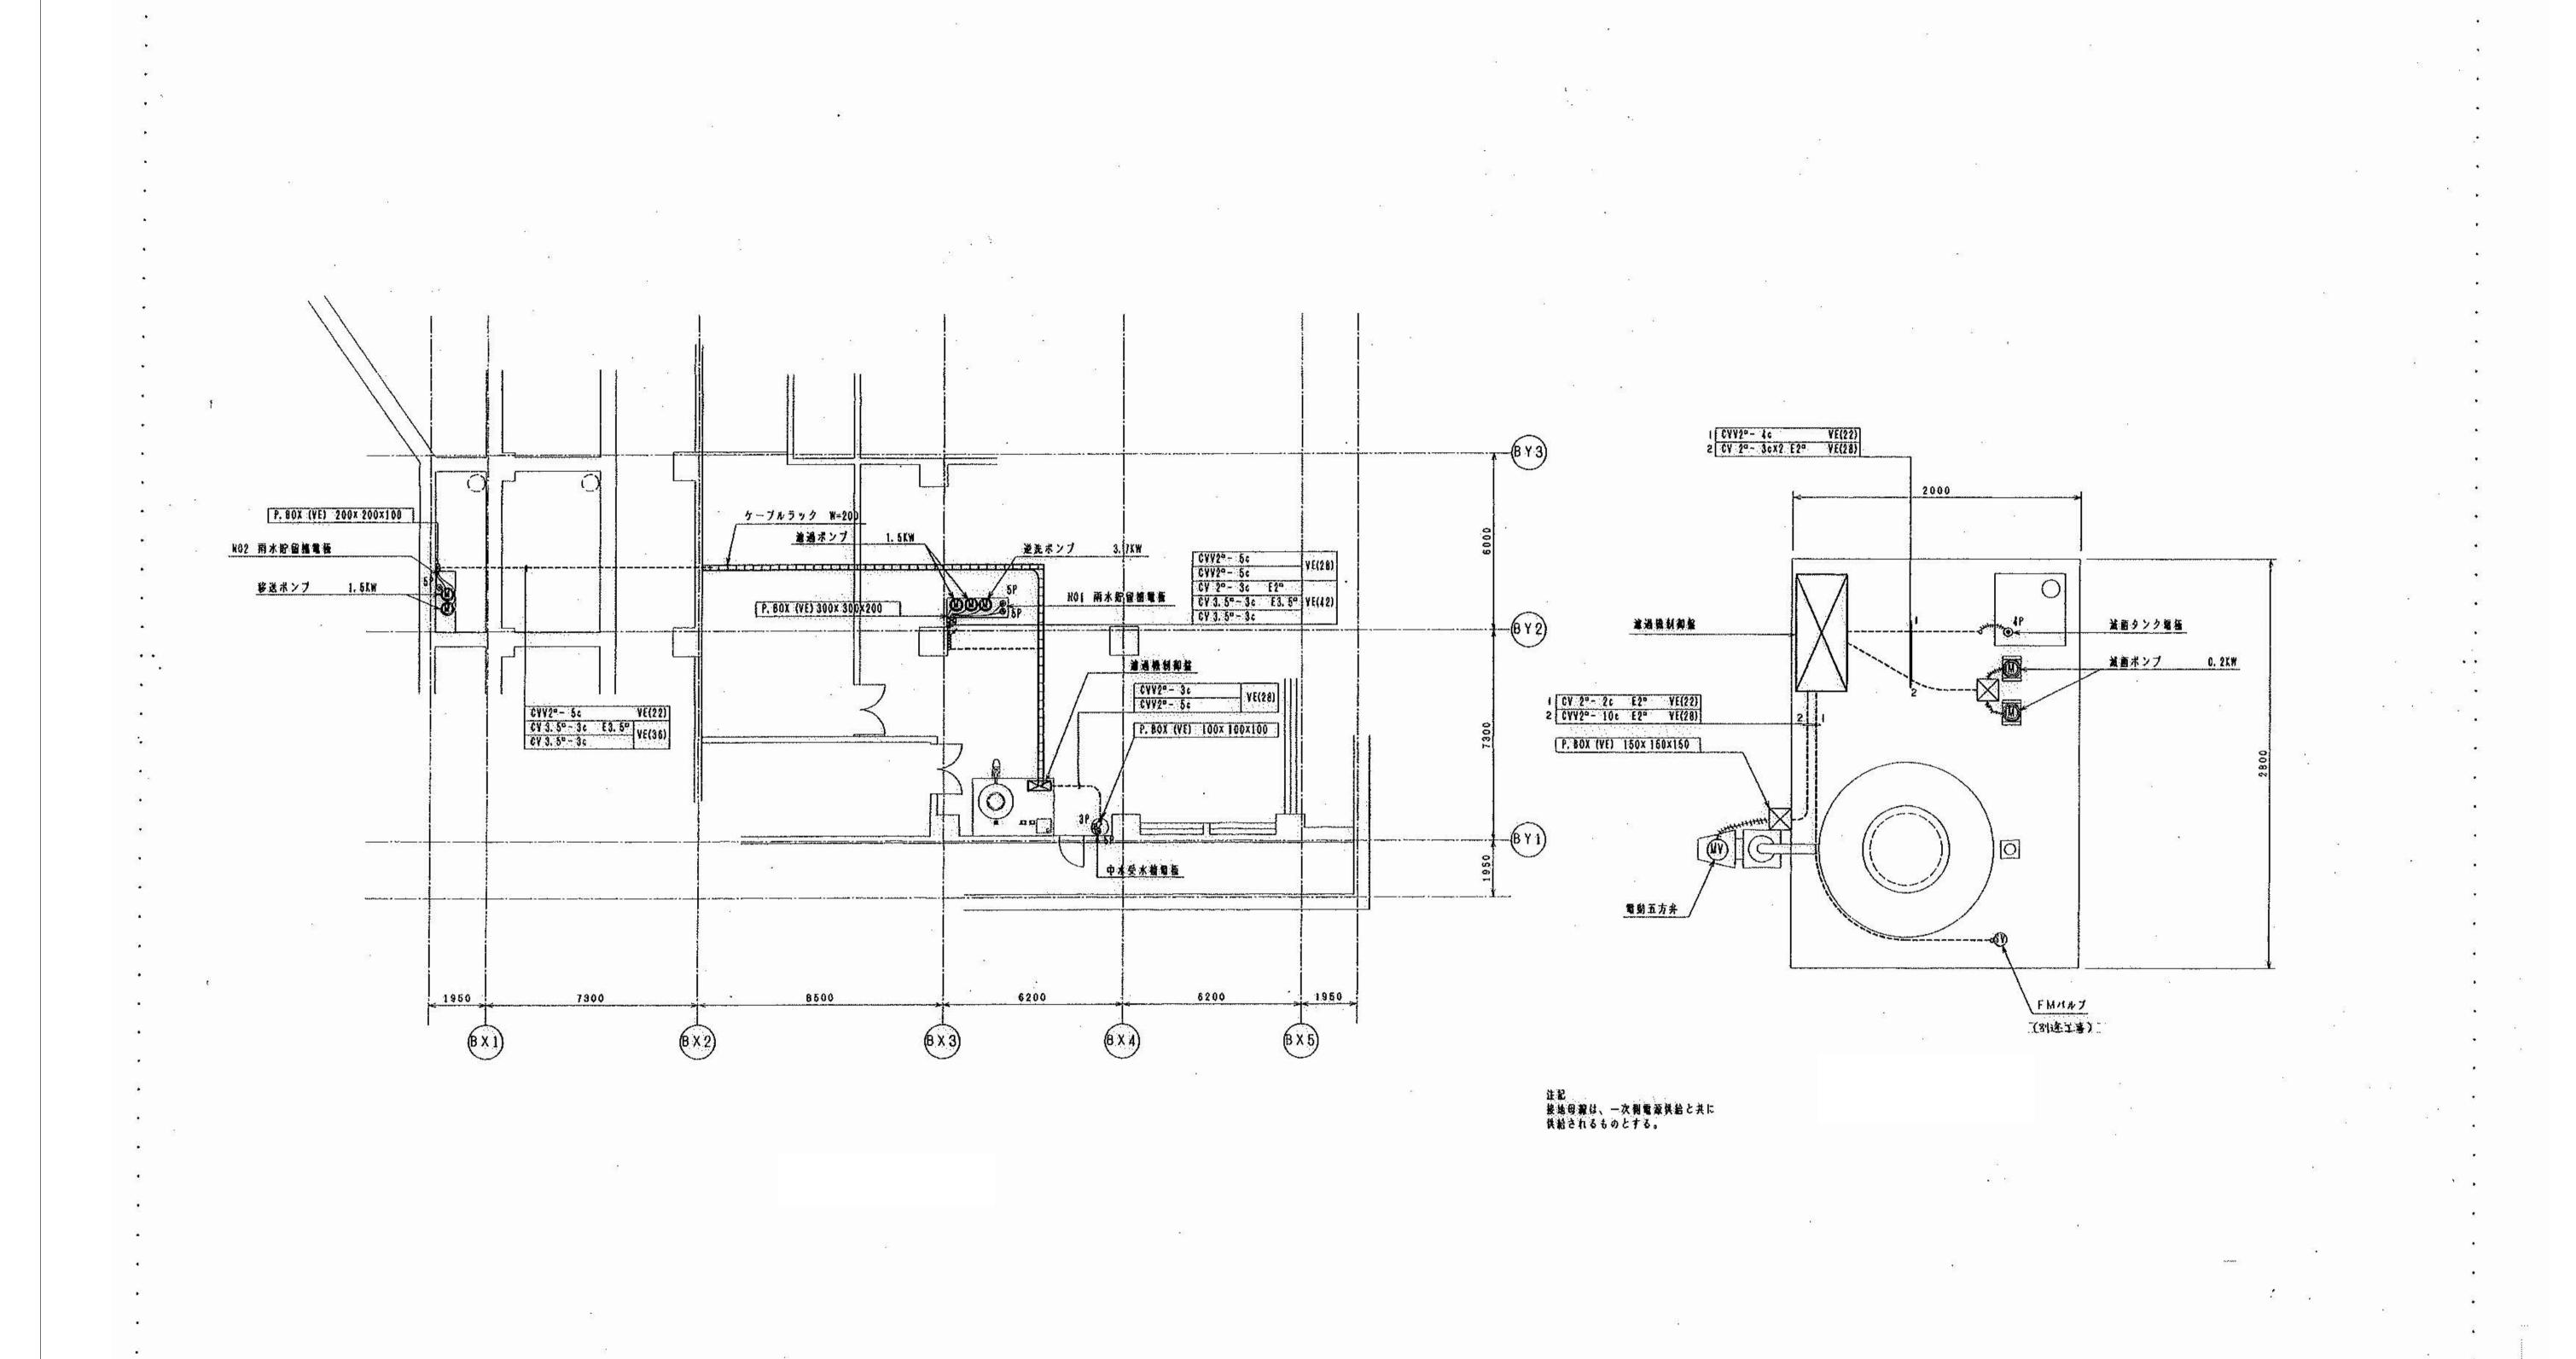


雨水再利用設備 配線図(撤去) NO SCALE

注記1. 図中にある機器、器具、配管、 配管付属品等は全て撤去とする。  
 年度
 工事件名

 RO5
 特別養護老人ホーム清水坂あじさい荘 大規模改修空気調和設備工事
 北区総務部営繕課

 図面名称 雨水再利用設備 配線図(撤去図)

縮尺 (A1) NO SCALE (A3) NO SCALE 図面番号 PT-38

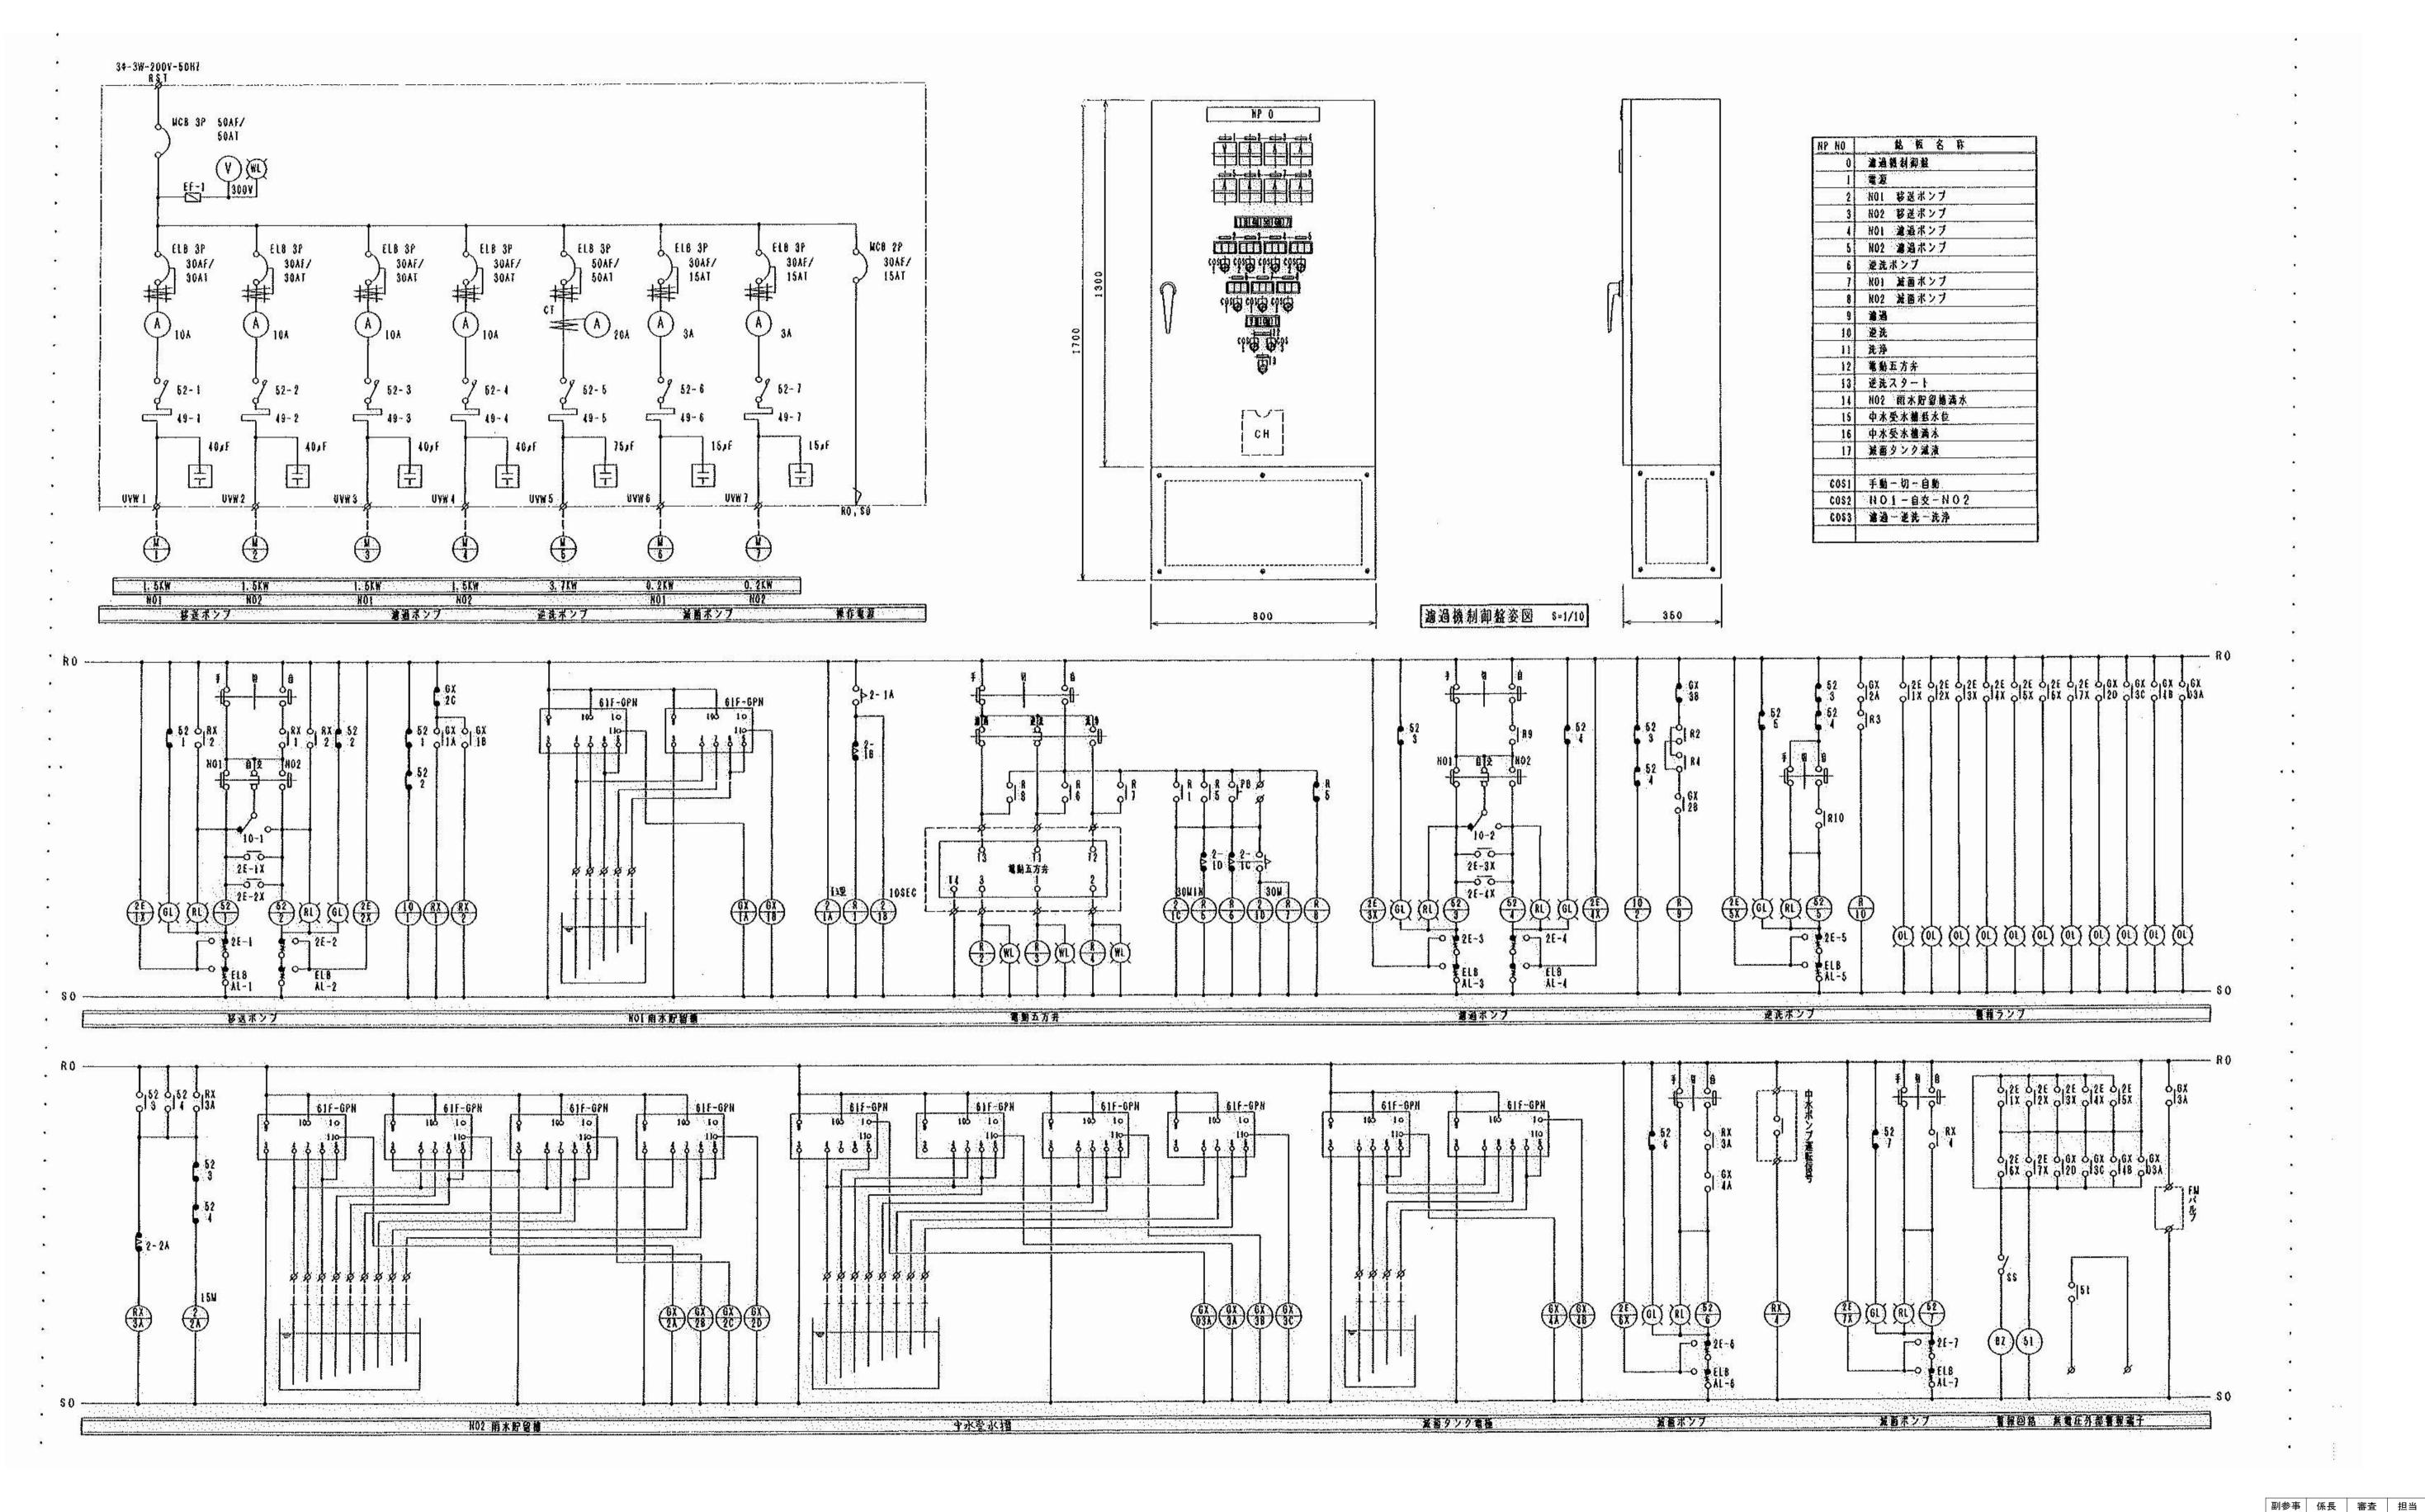

雨水再利用設備 制御盤結線図(撤去) NO SCALE

 年度
 工事件名

 RO5
 特別養護老人ホーム清水坂あじさい荘 大規模改修空気調和設備工事


 図面名称
 雨水再利用設備 制御盤結線図(撤去図)

 縮尺
 (A1) NO SCALE (A3) NO SCALE

 図面番号
 PT-39

注記1. 図中にある機器、器具、配管、

配管付属品等は全て撤去とする。

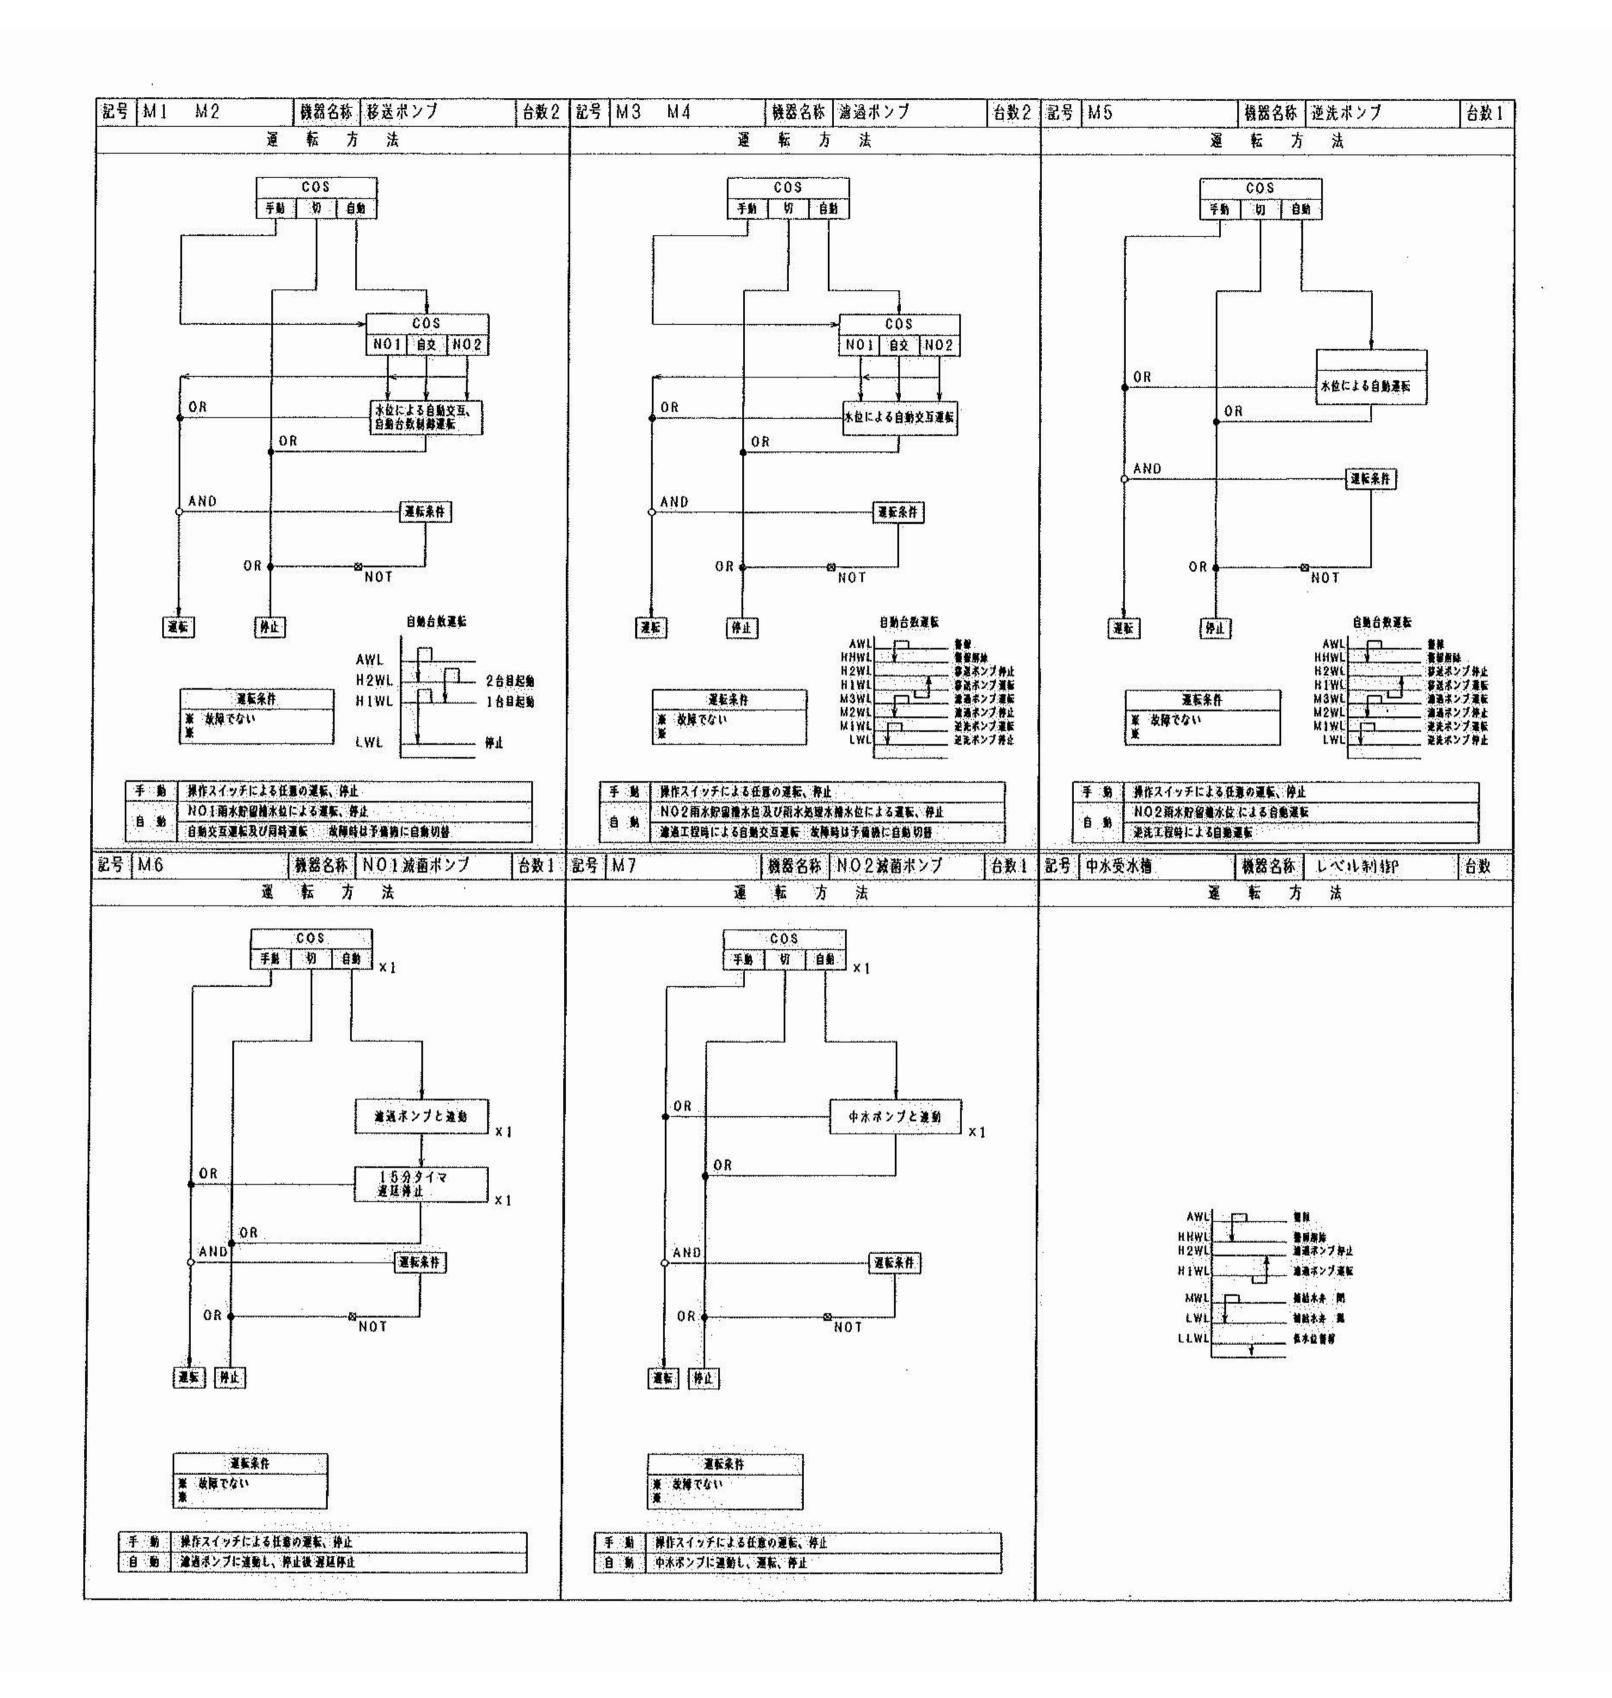


注記1. 図中にある機器、器具、配管、 配管付属品等は全て撤去とする。  
 年度
 工事件名

 RO5
 特別養護老人ホーム清水坂あじさい荘 大規模改修空気調和設備工事
 北区総務部営繕課

 図面名称 雨水再利用設備 制御盤フロー図(撤去図)

 縮尺
 (A1) NO SCALE (A3) NO SCALE
 図面番号
 PT-40

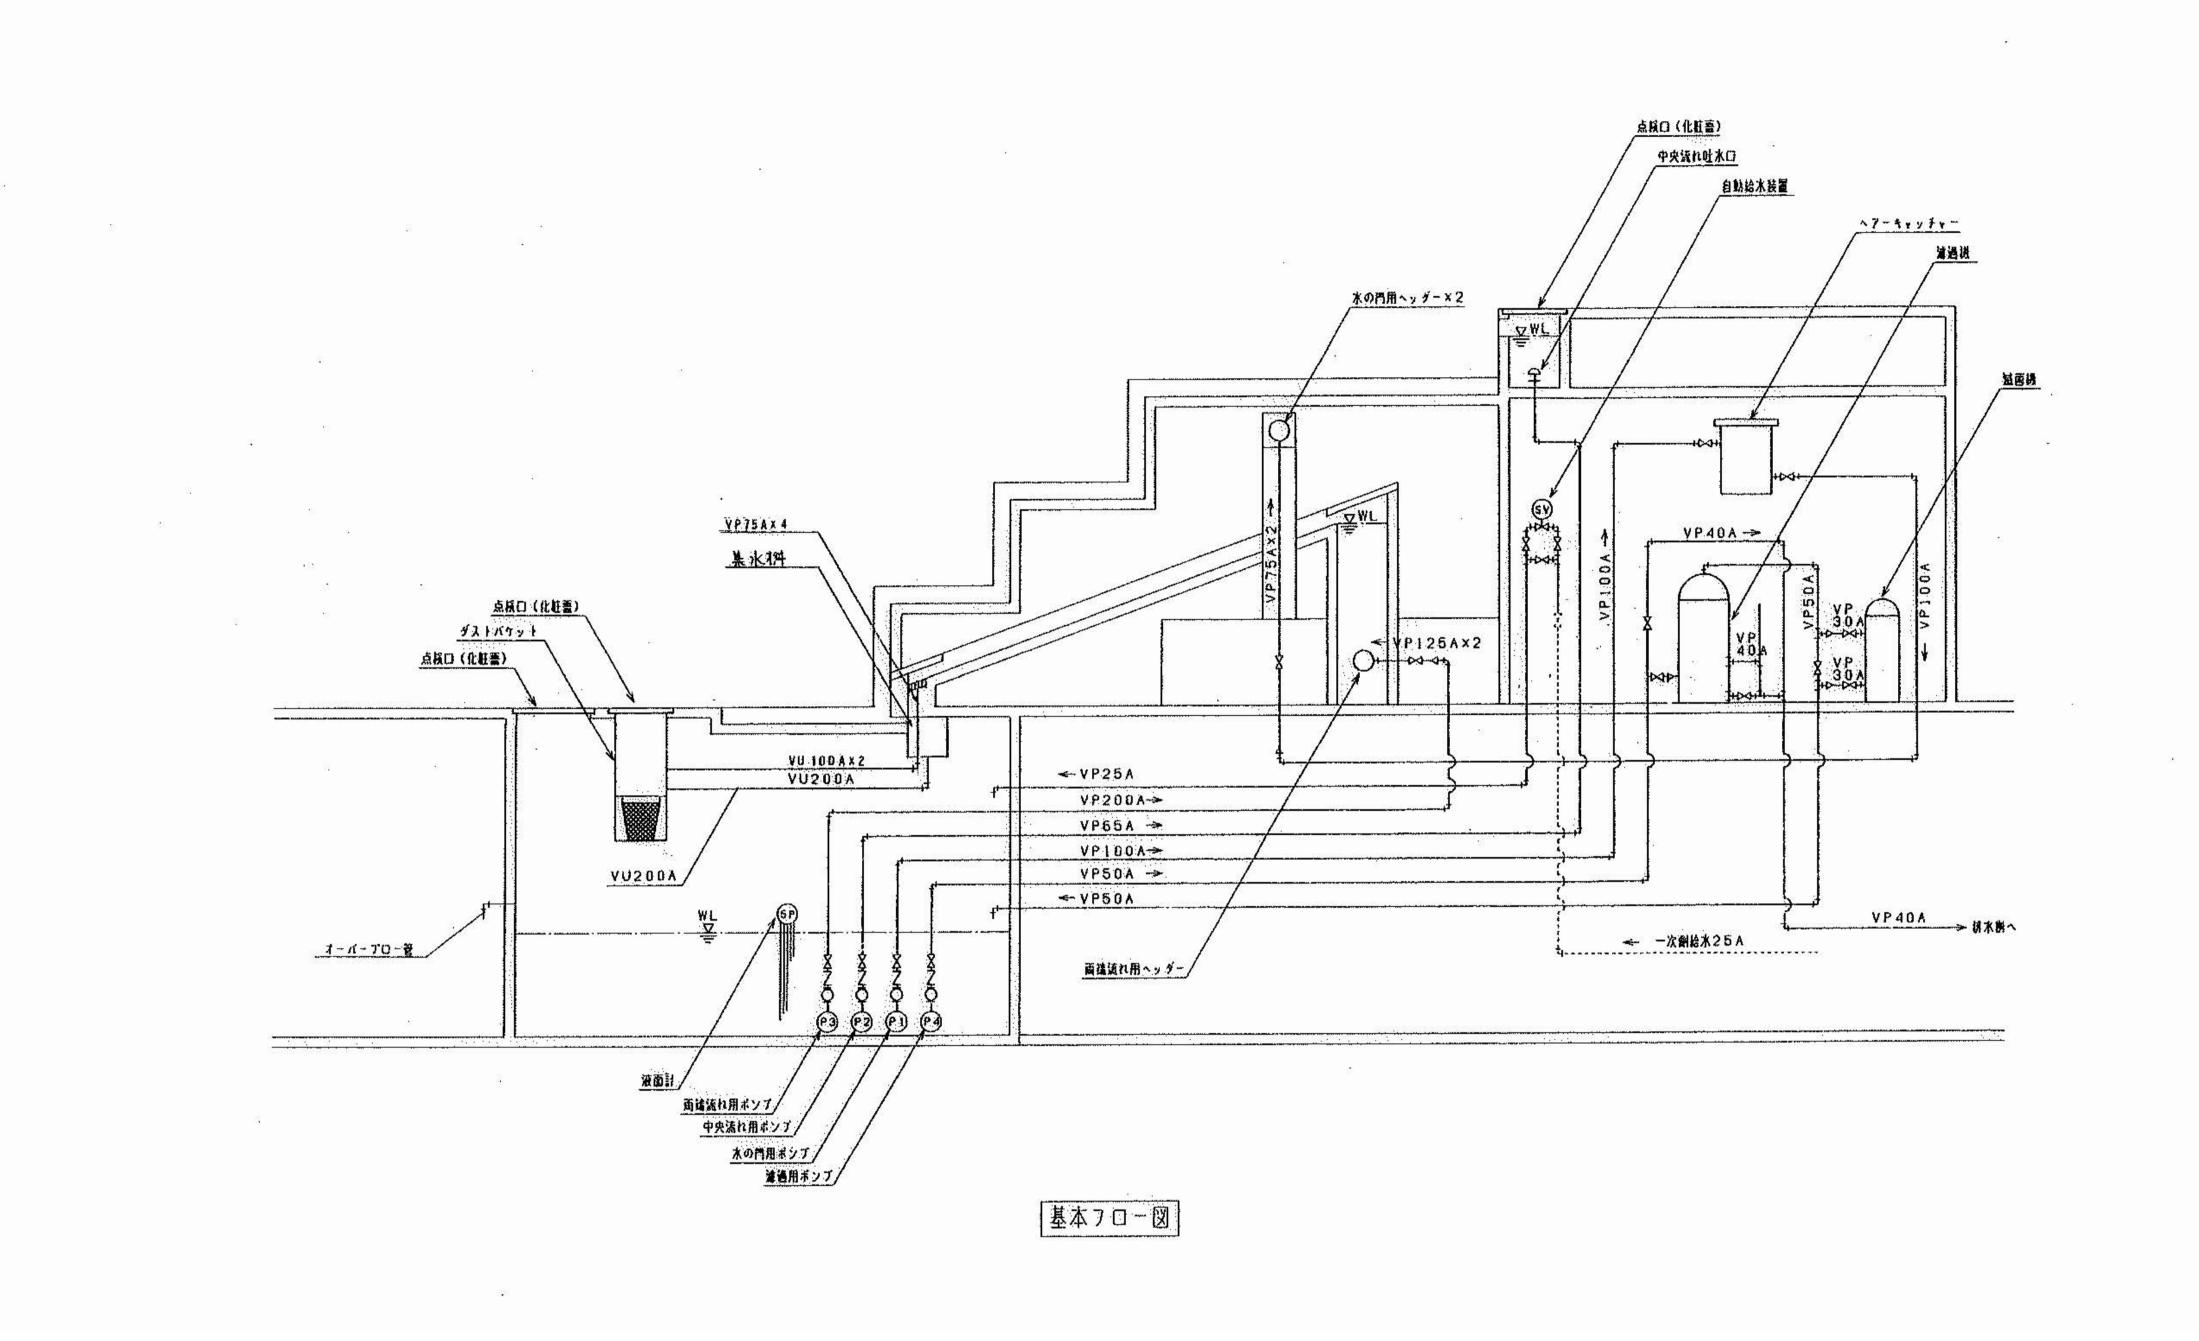

滝設備 系統図(撤去) NO SCALE


注記1. 図中にある機器、器具、配管、 配管付属品等は全て撤去とする。 
 年度
 工事件名

 RO5
 特別養護老人ホーム清水坂あじさい荘大規模改修空気調和設備工事

 図面名称

 確定
 (A1) NO SCALE (A3) NO SCALE

 配合
 図面番号
 PT-41

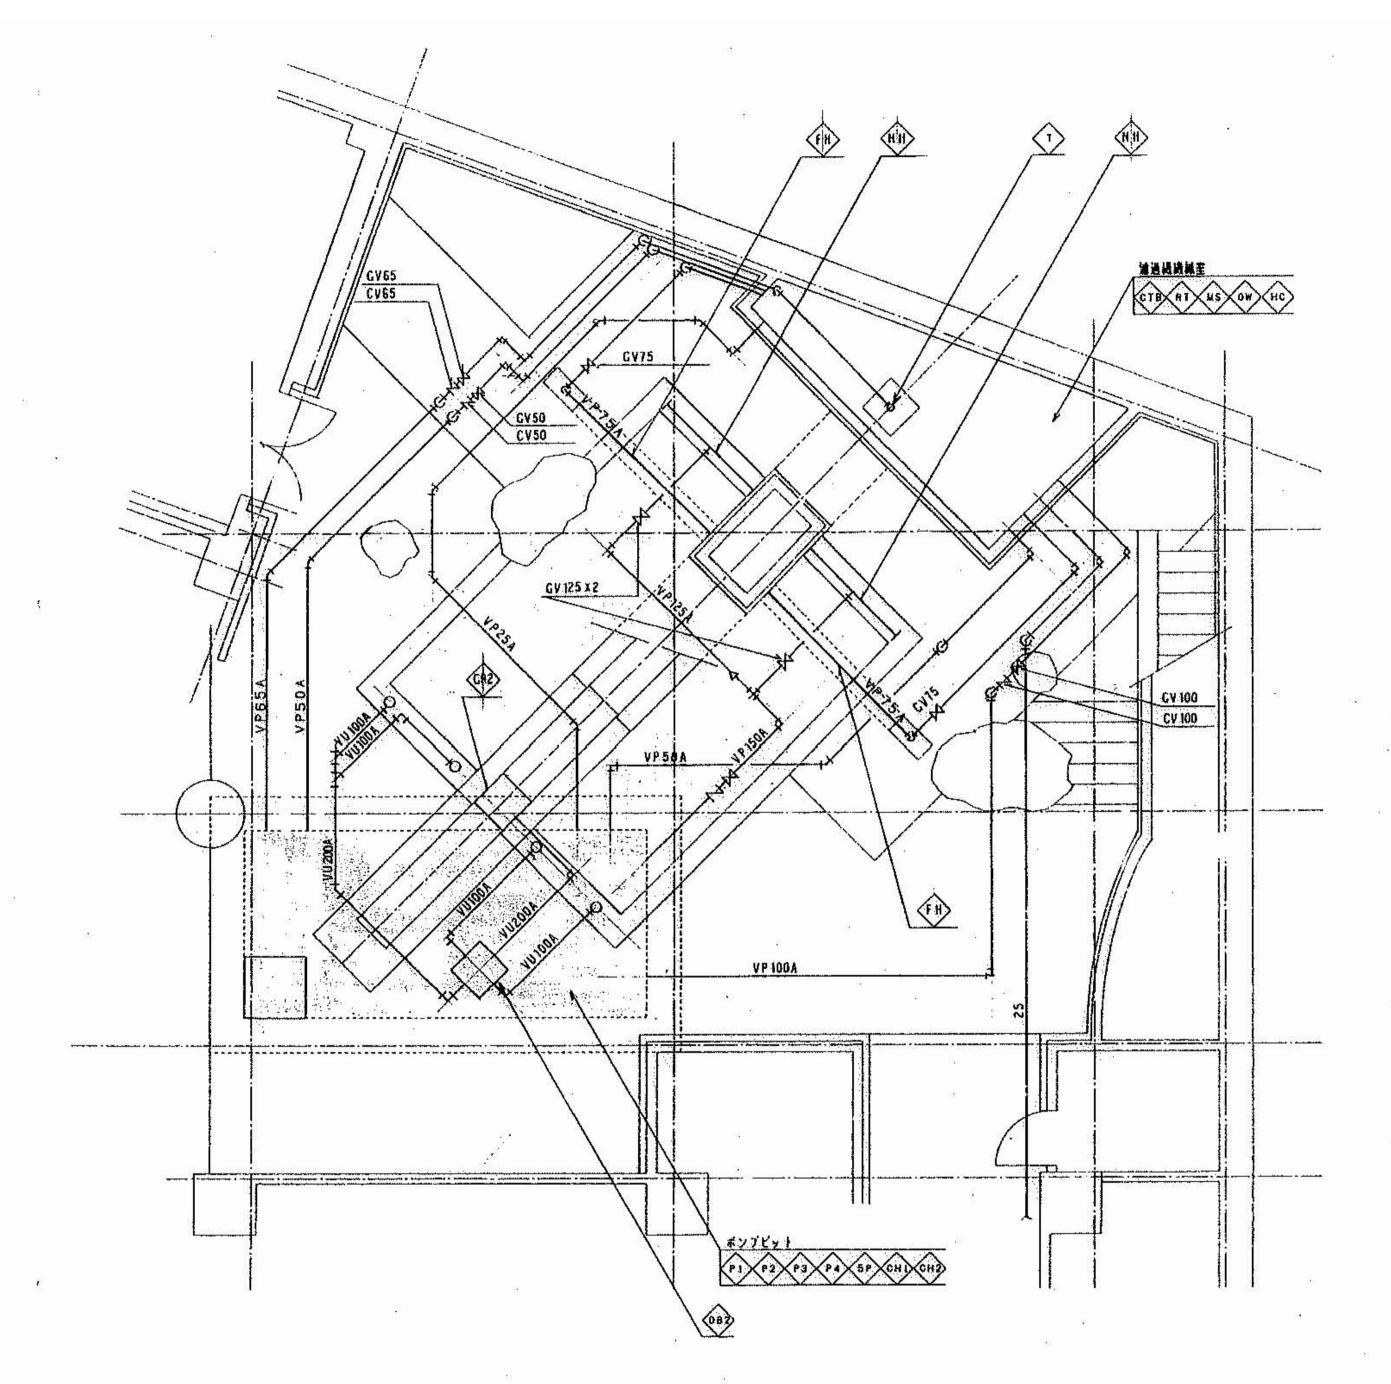

主要	极智表			
28	8#	<b>让株</b>	数量	義考
	祖介政	量外用 自立型操作銘	1 (1)	ベルックス製 又は、程等品
X RT	<b>海退</b> 網	8.5m3ノ州処理 全自動上向波式急速波過過(液量計付)	1 🛔	スーパー湧沸水(石垣化工機製) 又は、同等品
	水の門用ポップ	80A-1.0m3/min-13m-3.7kw-3#-200V-50H2 80A-FJ-JIS10K(玉型、ゴム製)×1,75A-CV-JIS10K-PVC×1,75A-GV-JIS10K-PVC×1	1台	DL型(エバラ製) 又は、同等品
S	中央流れ用オンプ	65A-0.4] 1m3/min-8, 1m-1, 5kw-3が-200V-50Hz 65A-FJ-JIS10K(玉型、ゴム製) x 1, 65A-CV-JIS10K-PVCx1, 65A-GV-JIS10K-PVCx1	16	DN型 (エバラ製) 又は、同等品
S	両錐流れ用ポンプ	150A-2,5m3/min-8,1m-7,5kw-3d-200V-50Hz   150A-FJ-JISIOK (玉型、ゴム製) ×1,150A-CV-JISIOK-PVC×1,150A-GV-JISIOK-PVC×1	16	DL型 (エバラ製) 又は、同等品
Ż	津退用ポンプ	50A-0、16m3/min-11、1m-1、5kw-3ø-200V-50Hz 50A-FJ-JISIOK(玉型、ゴム製)×1、50A-CV-JISIOK-PVC×1、50A-GV-JISIOK-PVC×1	16	DN型(エバラ製) 又は、同等品
S	自助給水設置	25A-始末電道井-1、25A-GV-JIS10K-BC-3、SUS配管	1 16	
S)	<b>海</b> 亞共富	朝イオン越商・越藻装置 32A-4150×580H	í 🗸	ORIGO-EID型 叉は、同等品
Ŋ	<b>英</b> 面討	製掘式 5P	141	
Z	11水口	65A用 SUSMI& ·	148	ベルックス製 又は、飼等品
Ŋ	水の門用ヘッダー	SUS加工品(ノーソコック×22、ノズル×22付)	211	ベルックス製 又は、同等品
$\supset$	両道抜れ用へッダー	SUSMIA	2組	ベルックス製 又は、同等品
A.Z	集水湖	600×600用 SUSMIA	148	
2	<b>ガストパケット2</b>	600×600用 SUS加工品 (ダストパケット受用制件)	1 組	
$\Diamond$	~7-4xyfx-	100A用 \$450×750H (SUSMIA)	141	ベルックス製 又は、同等品
Š	ケーブルヘッド1礼用	BCWMIA	1 🗷	ベルックス製 又は、同等品
112	ケーブルヘッド4孔用	SUSMIB (BC製ケーブルヘッド×4個付)	110	ベルックス製 又は、同等品

工事区分表					6.		
	建築	設備	E\$		(株) 点域口含 点核及難入口含		
ポンプビット操体	0						
油透り洗練室製体	O						
操作艦基礎	10				15 M (15)		
23A10	O						
<b>新型的复数</b>	0				# #		
自動給水鉄體基礎	0						
ヘアーキャッチャー基礎	0				to the		
<b>排水料</b>	Ю						
一次製給水25人		0			1 1 1 1 1 1 1 1 1 1 1 1 1 1 1 1 1 1 1		
次割為跨 (200V)			0		5 4 Att.		
3種7-ス			0				
オーバーフロー管	0						
光、増水抜き	10			3.5 5			

注記1. 図中にある機器、器具、配管、 配管付属品等は全て撤去とする。  


 年度
 工事件名


 RO5
 特別養護老人ホーム清水坂あじさい荘 大規模改修空気調和設備工事


 図面名称 流設備 機器表・平面図(撤去図)
 北区総務部営繕課

縮尺 (A1) NO SCALE (A3) NO SCALE 図面番号 PT-42

滝設備 機器表・平面図 (撤去) NO SCALE

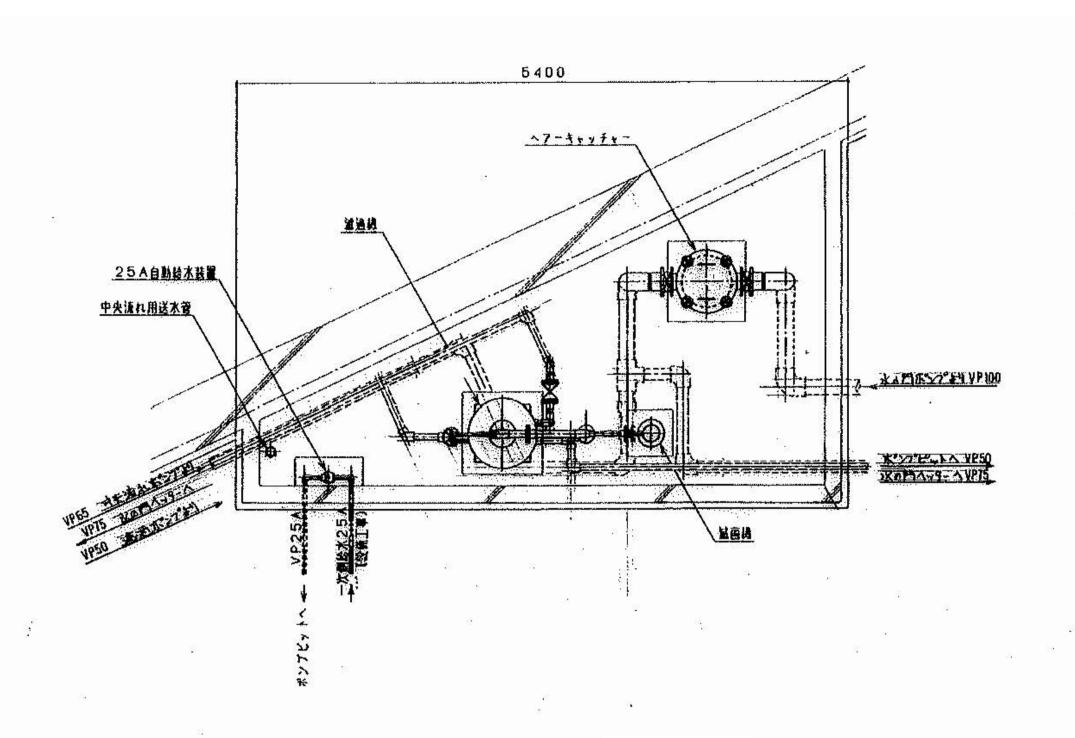

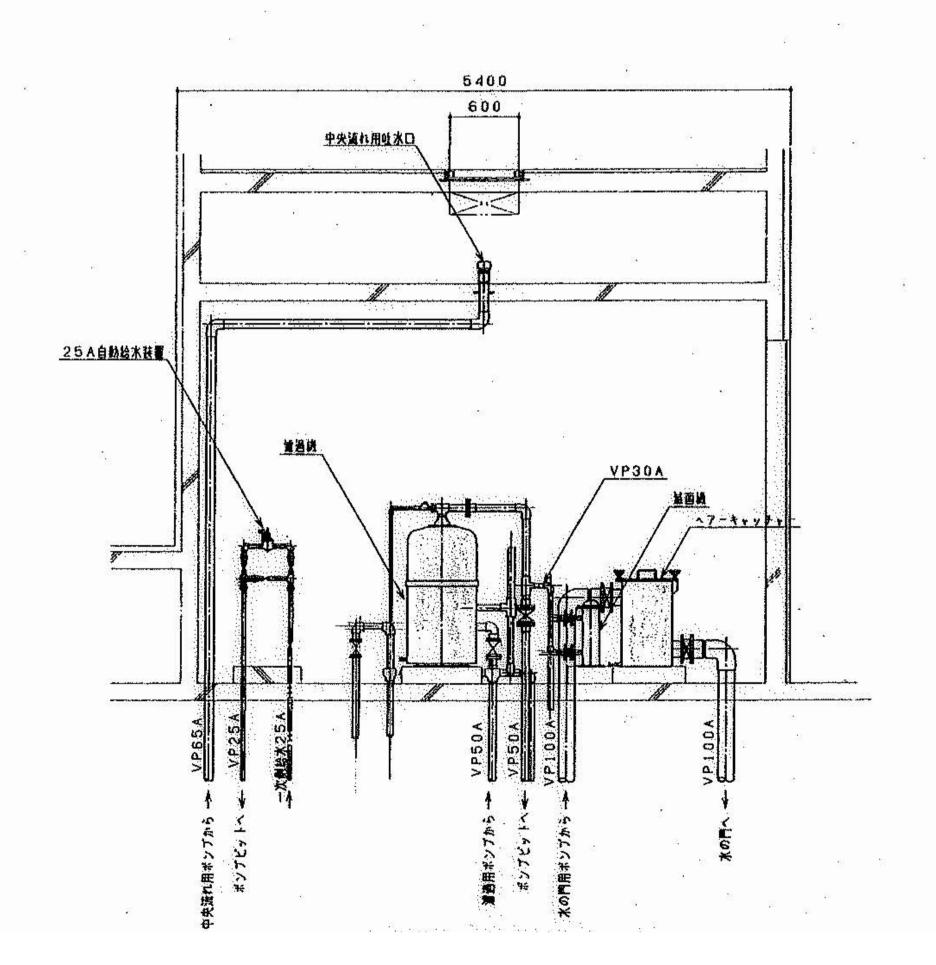

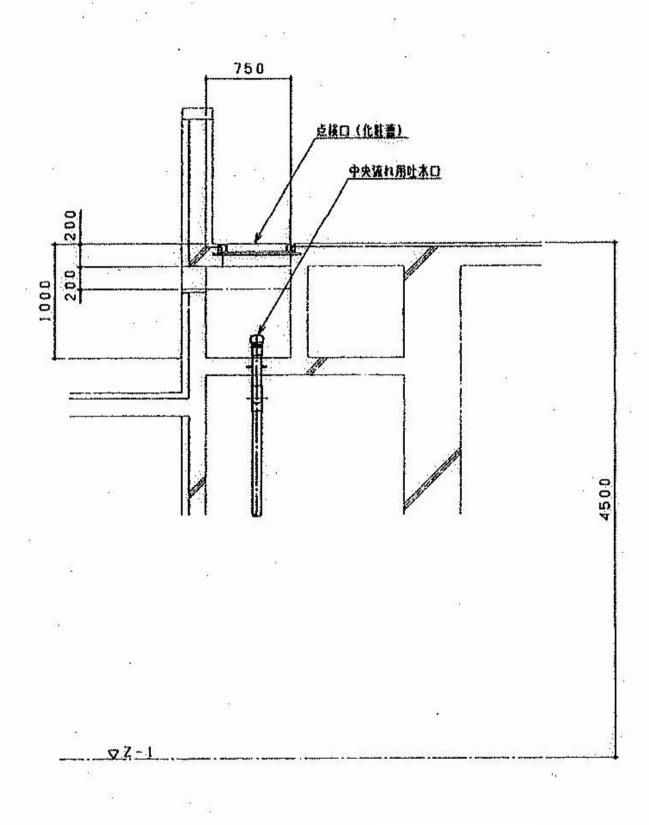

中央流れ吐水口断面図


注記1. 図中にある機器、器具、配管、 配管付属品等は全て撤去とする。


副参事 係長 審査 担当 R05 特別養護老人ホーム清水坂あじさい荘 大規模改修空気調和設備工事

北区総務部営繕課

滝設備 濾過機械室詳細図(撤去)NO SCALE

**滝設備 濾過機械室詳細図(撤去図)** 縮尺 (A1) NO SCALE (A3) NO SCALE 図面番号 PT-43

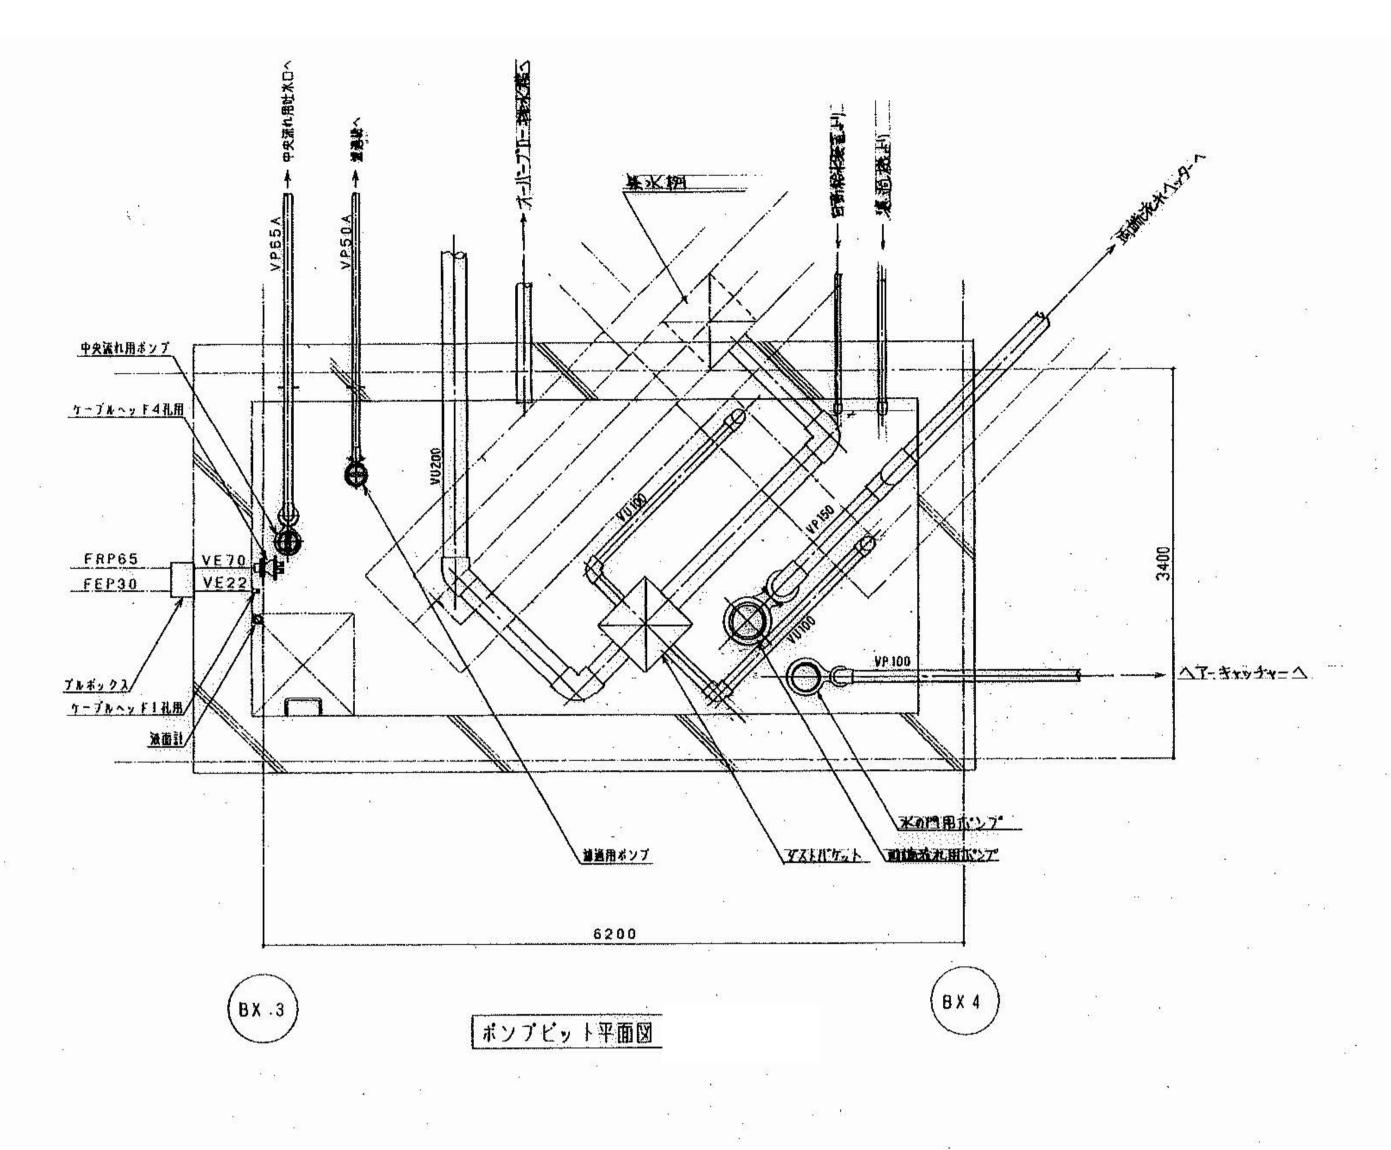

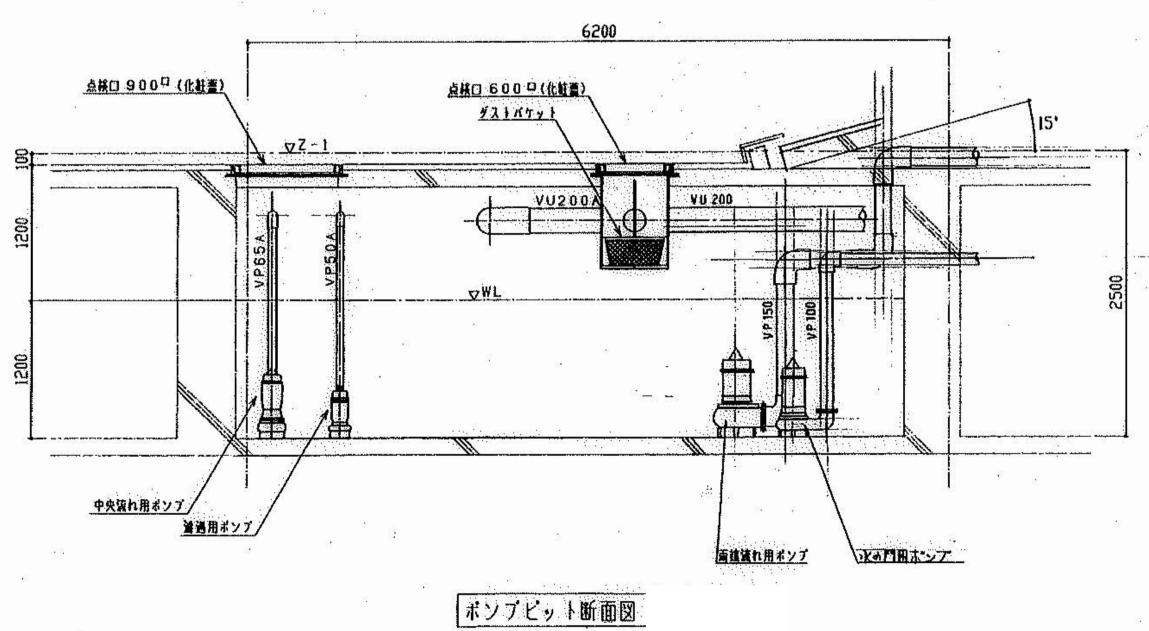


注記1. 図中にある機器、器具、配管、 配管付属品等は全て撤去とする。  
 年度
 工事件名


 RO5
 特別養護老人ホーム清水坂あじさい荘 大規模改修空気調和設備工事
 北区総務部営繕課

 図面名称 滝設備 ポンプピット詳細図(撤去図)

 縮尺
 (A1) NO SCALE (A3) NO SCALE
 図面番号
 PT-44


滝設備 ポンプピット詳細図 (撤去) NO SCALE

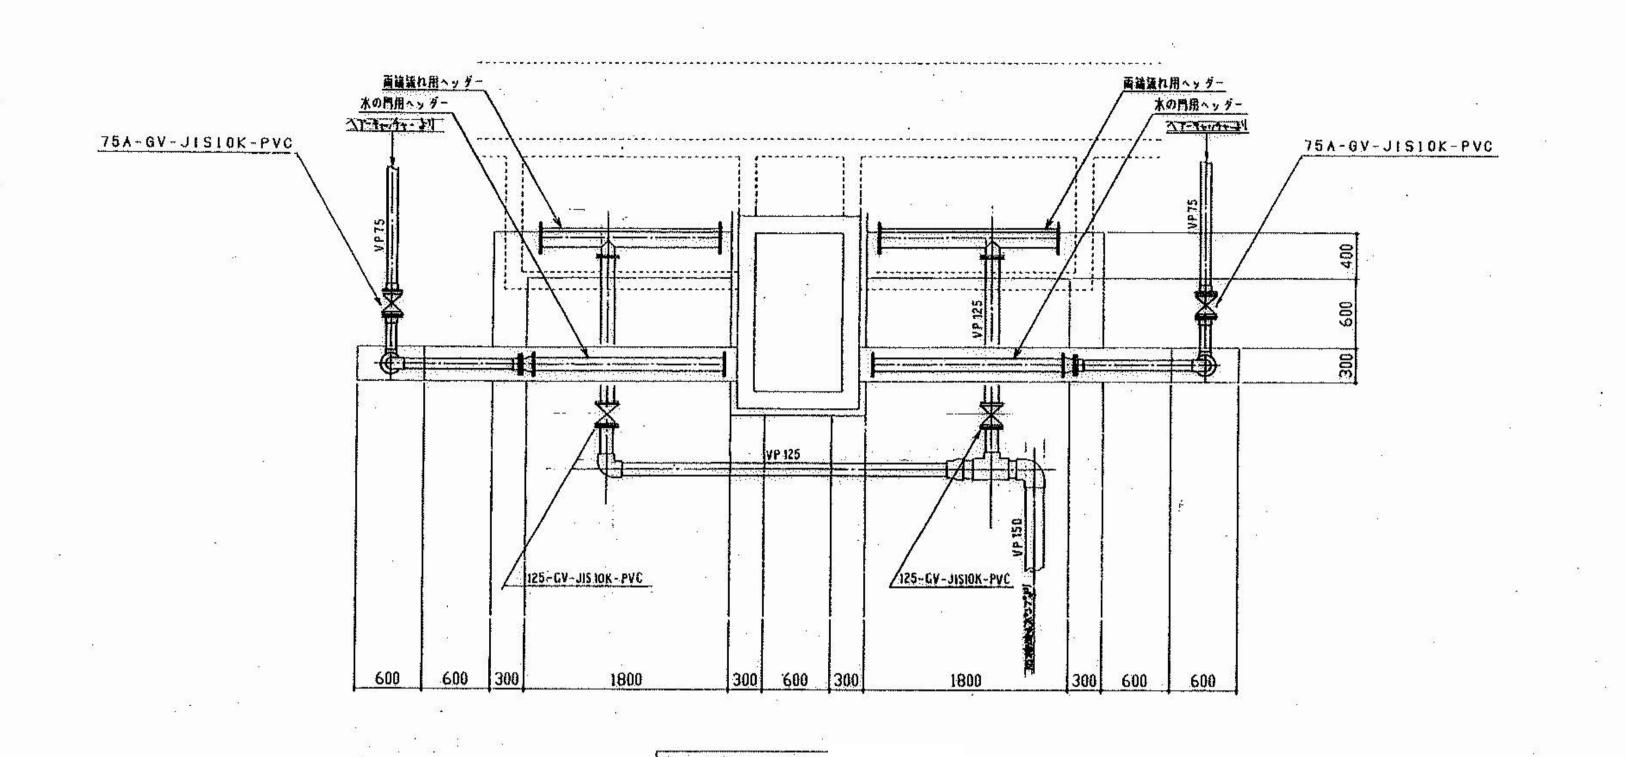


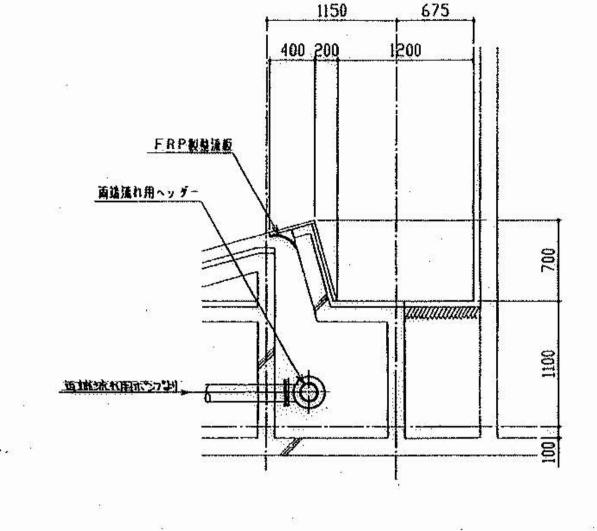

両端流れ断面図

\*水の門へッダー部分は、上下点検出来る観音とする。

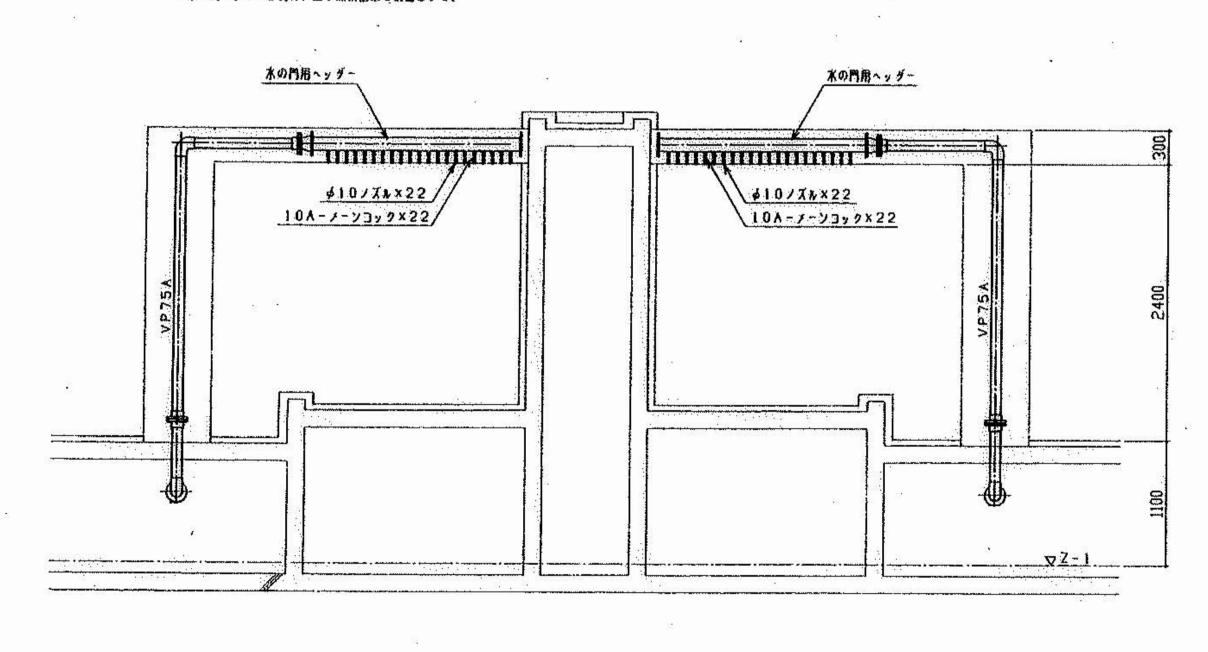

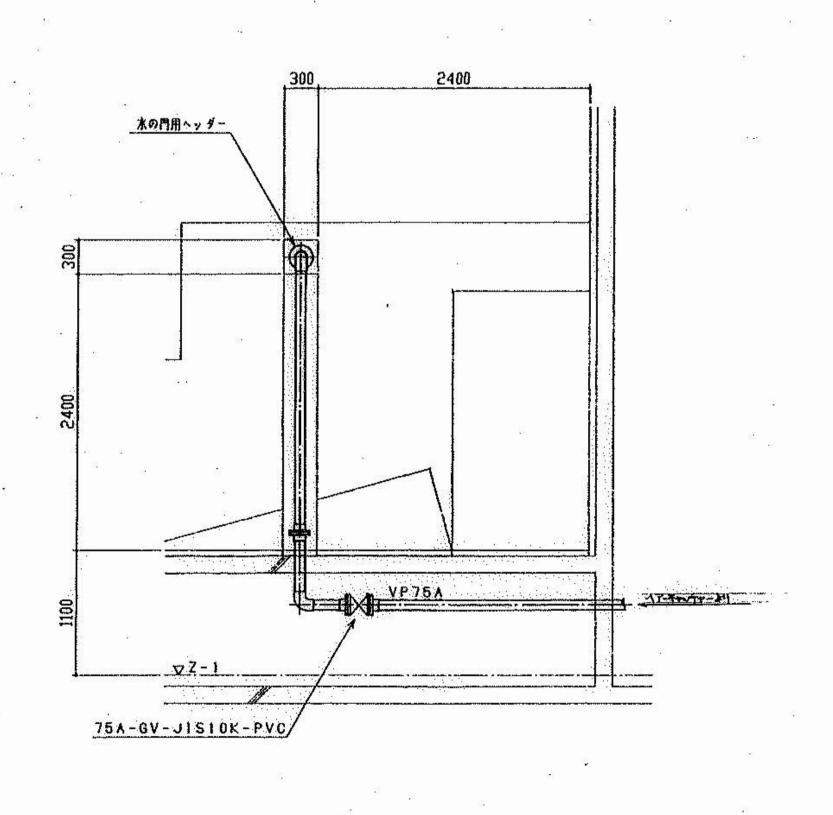


水の門紙面図

滝設備 水の門廻り詳細図(撤去)NO SCALE

注記1. 図中にある機器、器具、配管、 配管付属品等は全て撤去とする。 「年度」 エ事件名 | 株別美護者 | 大 大 ( まお た ま ま ま ま ) 花

RO5 特別養護老人ホーム清水坂あじさい荘 大規模改修空気調和設備工事 北区総務部営繕課 図面名称 滝設備 水の門廻り詳細図 (撤去図)

縮尺 (A1) NO SCALE (A3) NO SCALE 図面番号 PT-45

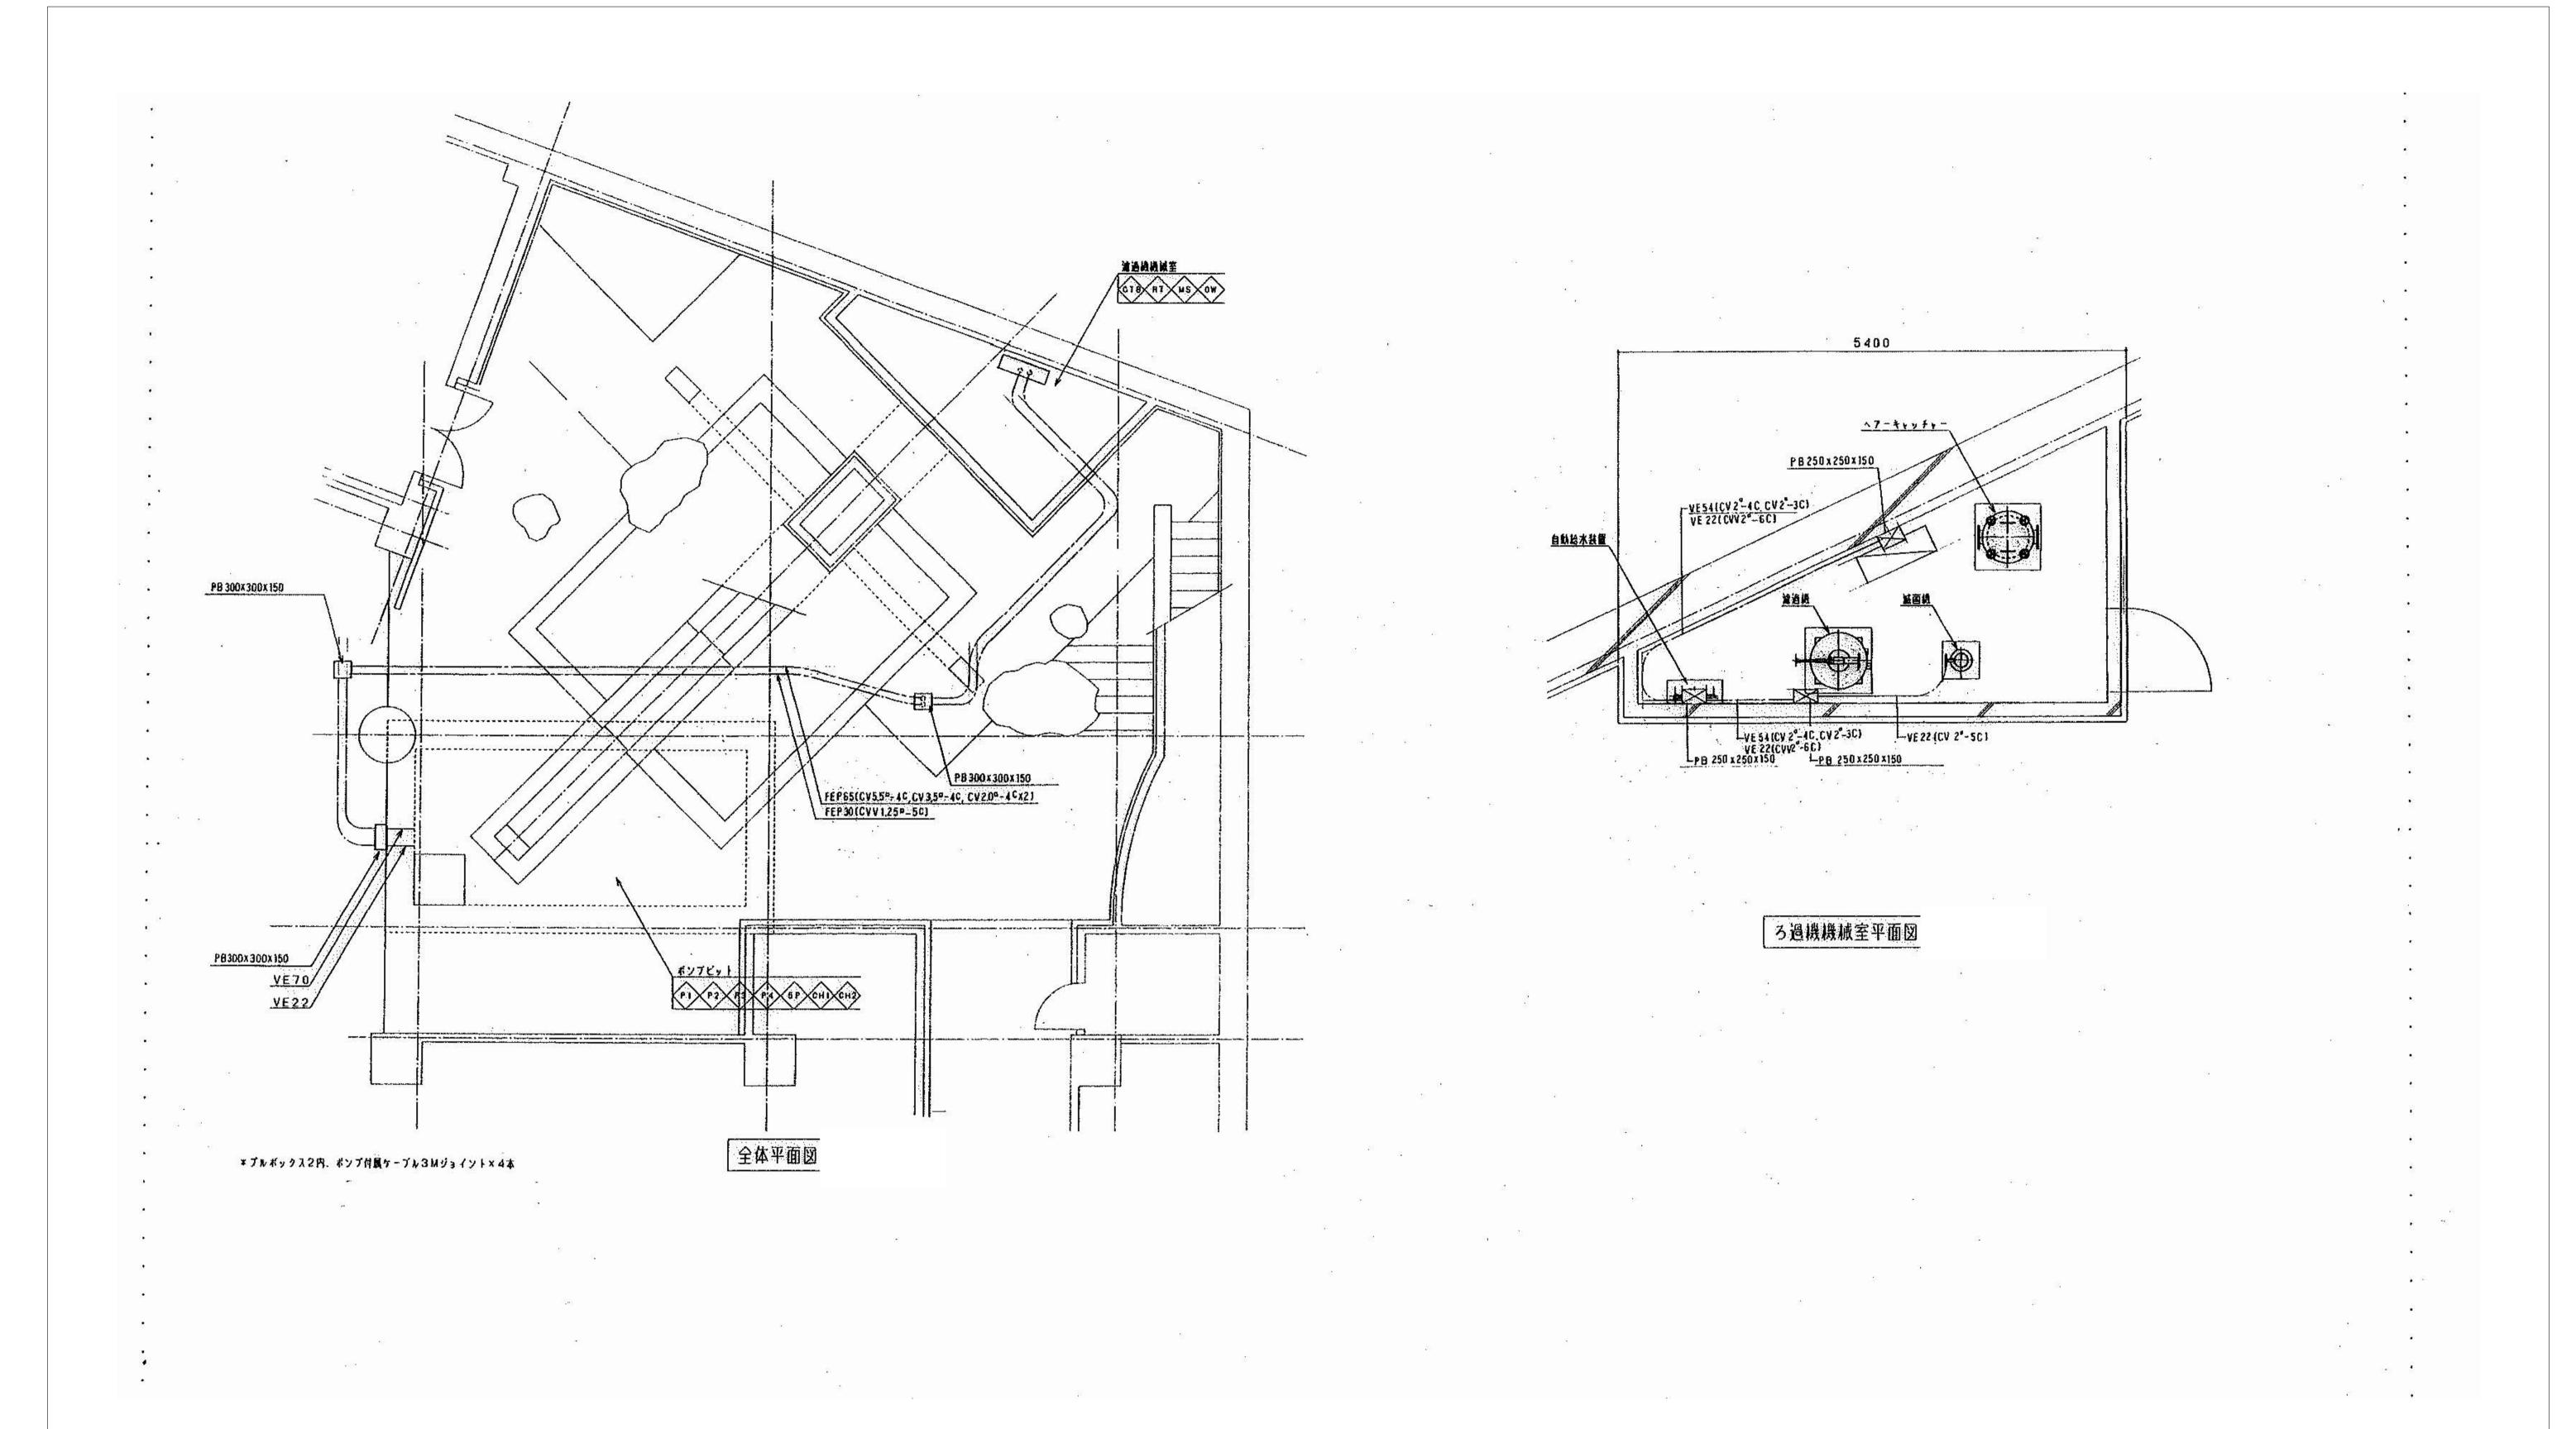


滝設備 電気配管配線図(撤去)NO SCALE

注記1. 図中にある機器、器具、配管、 配管付属品等は全て撤去とする。  
 年度
 工事件名

 RO5
 特別養護老人ホーム清水坂あじさい荘 大規模改修空気調和設備工事
 北区総務部営繕課

 図面名称 滝設備 電気配管配線図 (撤去図)

 縮尺 (A1) NO SCALE (A3) NO SCALE
 図面番号
 PT-46

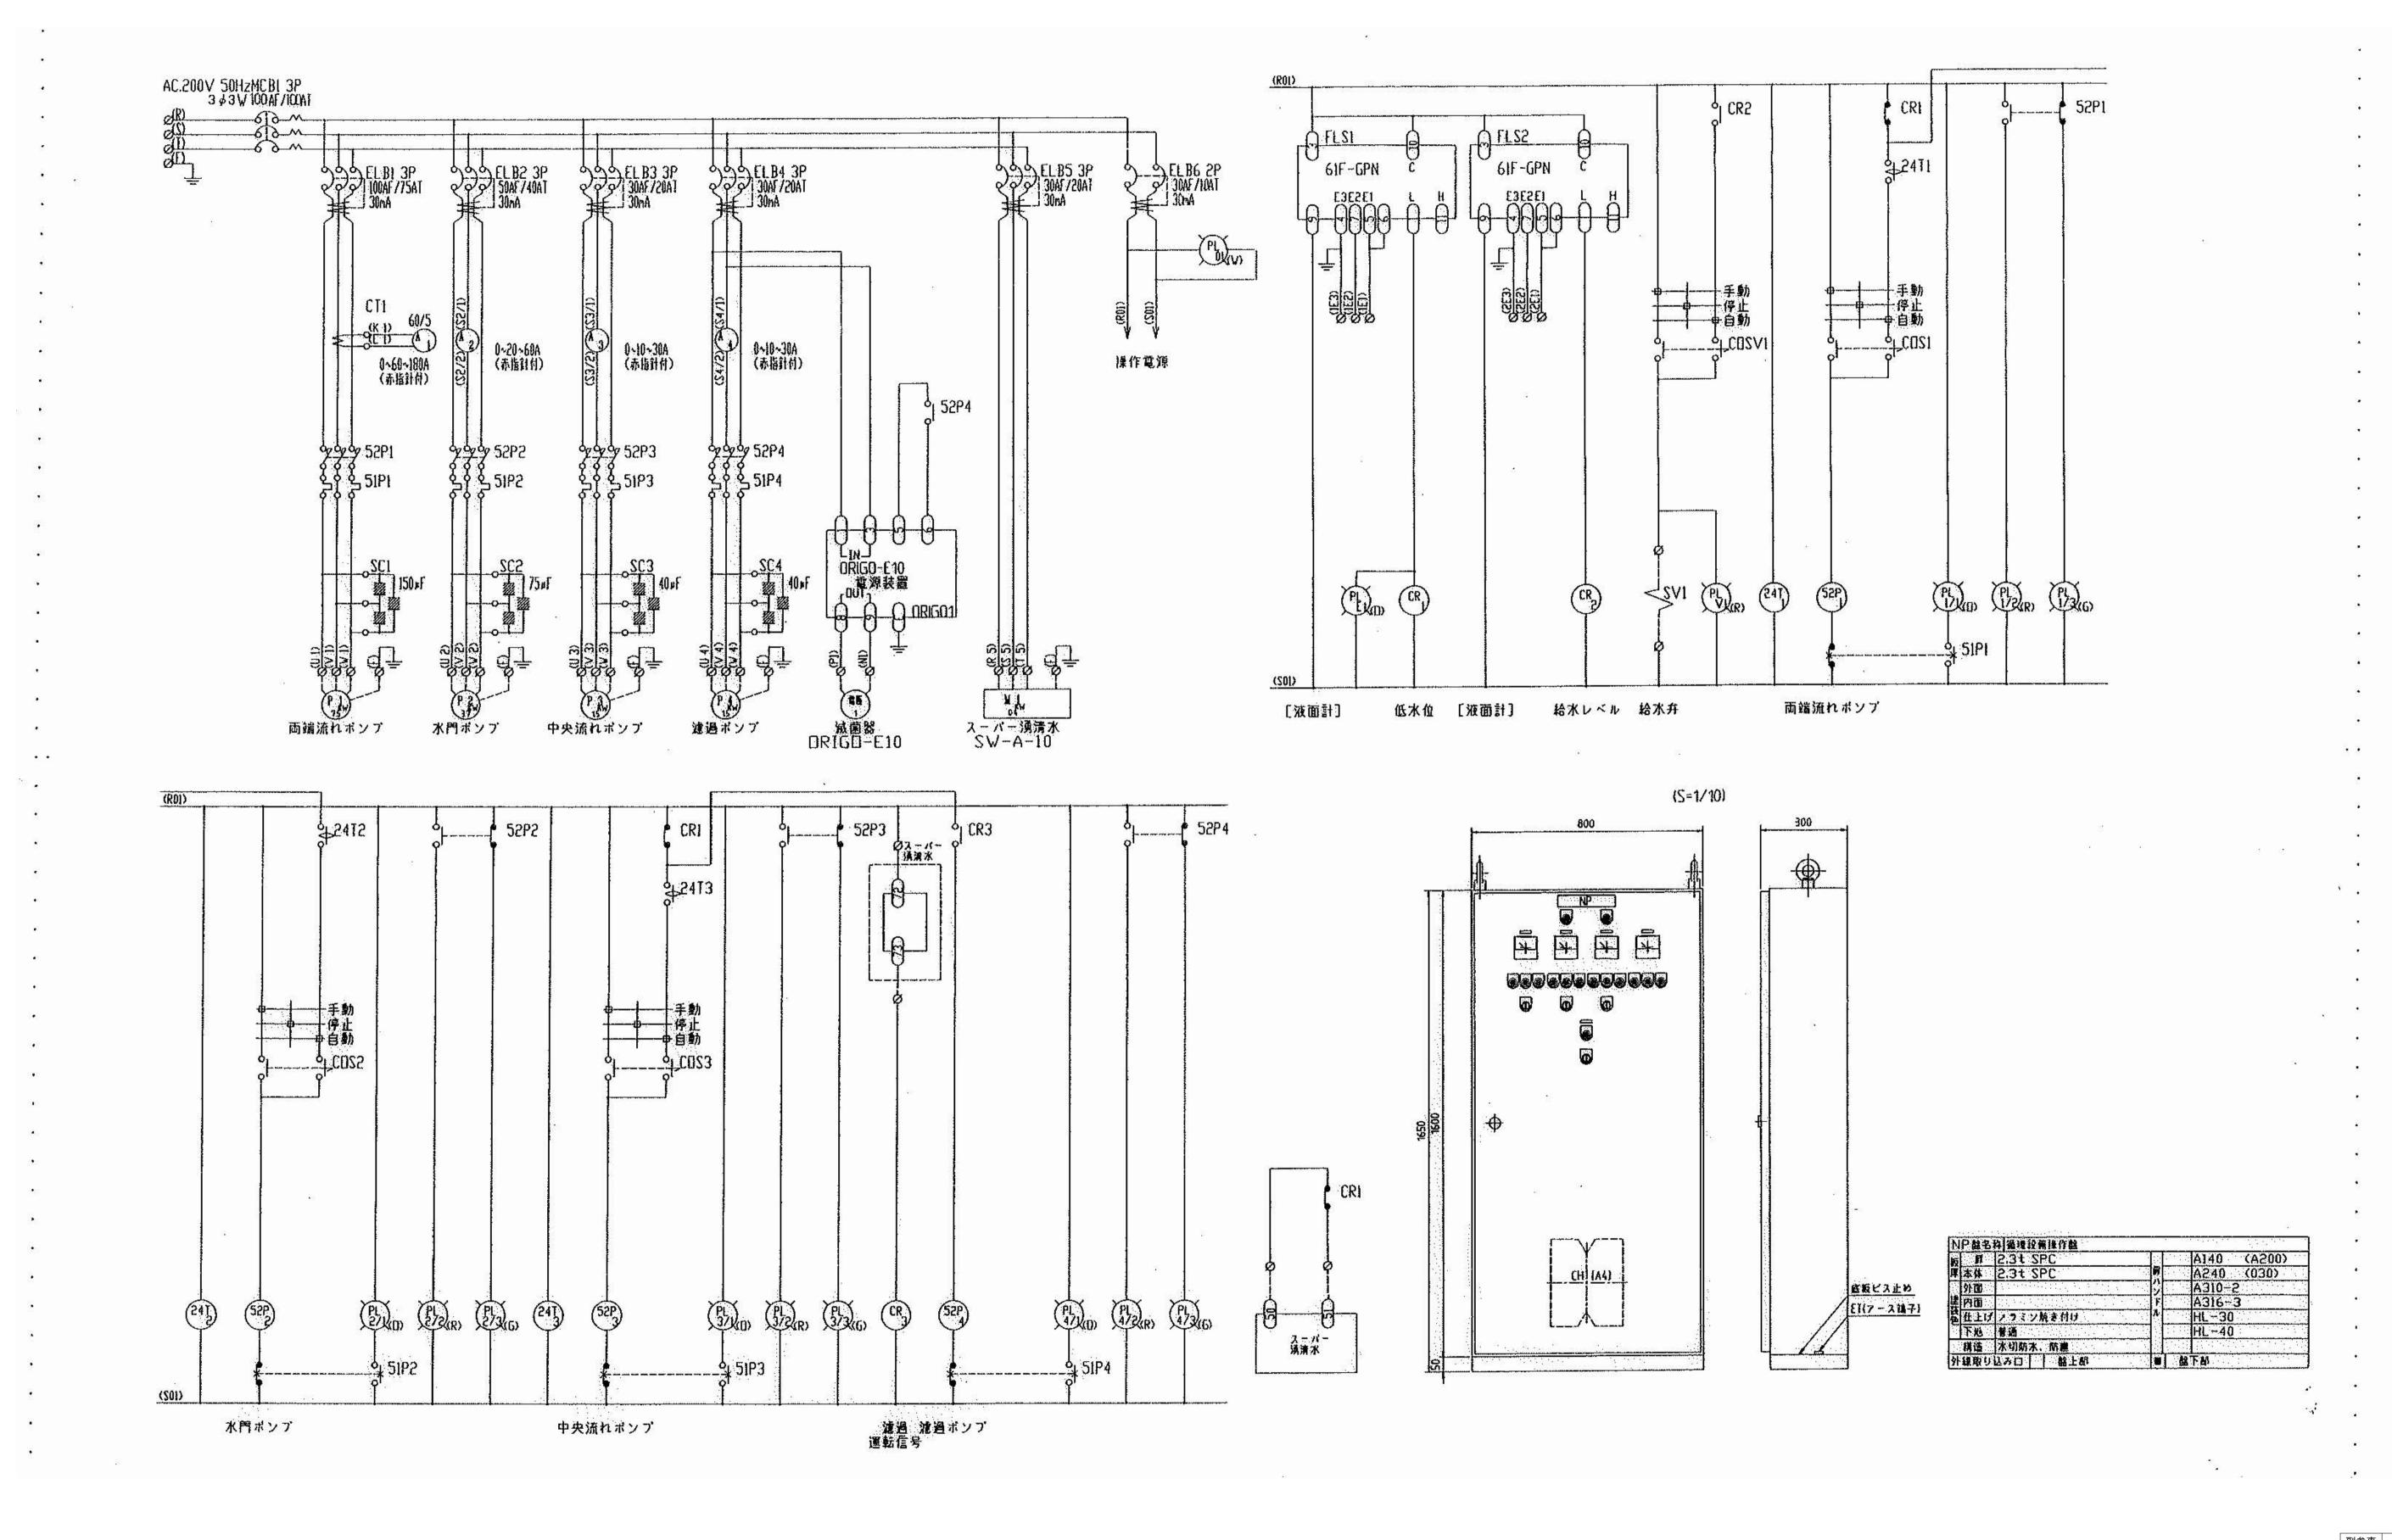

滝設備 制御盤図 (撤去) NO SCALE

注記1. 図中にある機器、器具、配管、 配管付属品等は全て撤去とする。  
 年度
 工事件名

 RO5
 特別養護老人ホーム清水坂あじさい荘 大規模改修空気調和設備工事

 図面名称

 適定額
 漁園の (撤去図)

 縮尺
 (A1) NO SCALE (A3) NO SCALE (A3)