



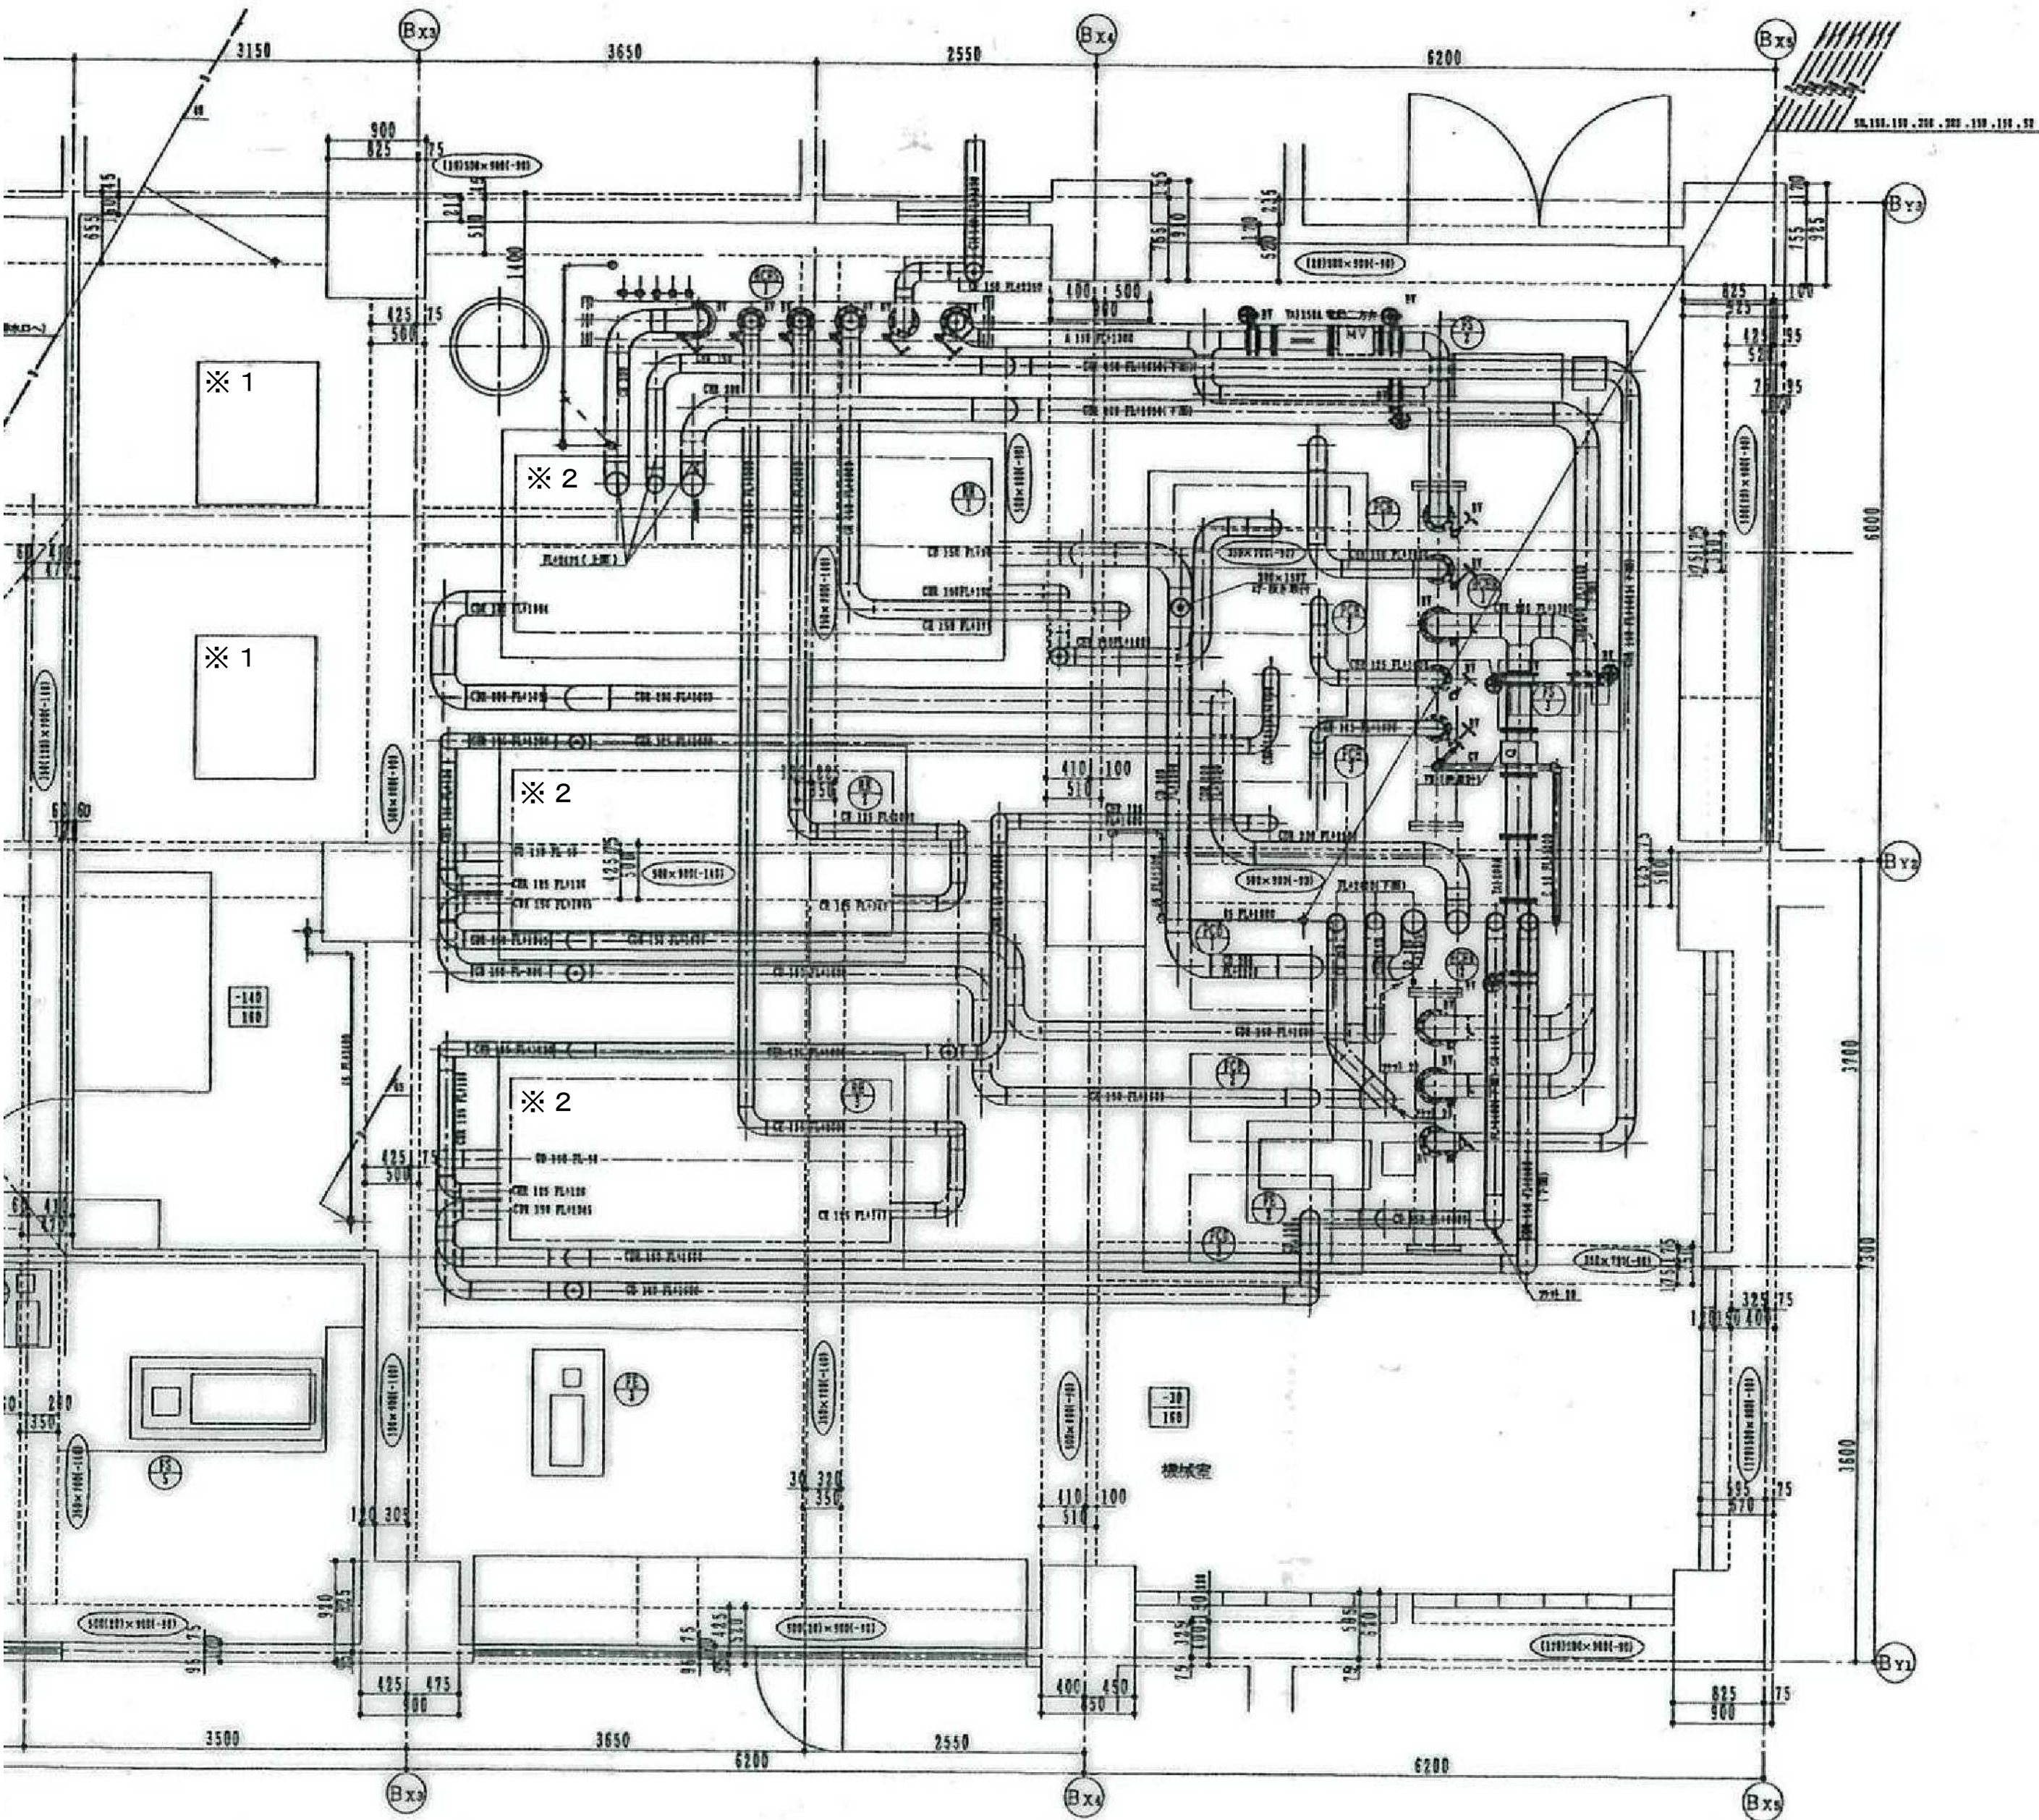

※1 給湯ボイラー×2台 撤去・処分
※2 冷温水発生機×3台 撤去・処分

＜変更前＞B1階 機械室平面詳細図（撤去） 1/50

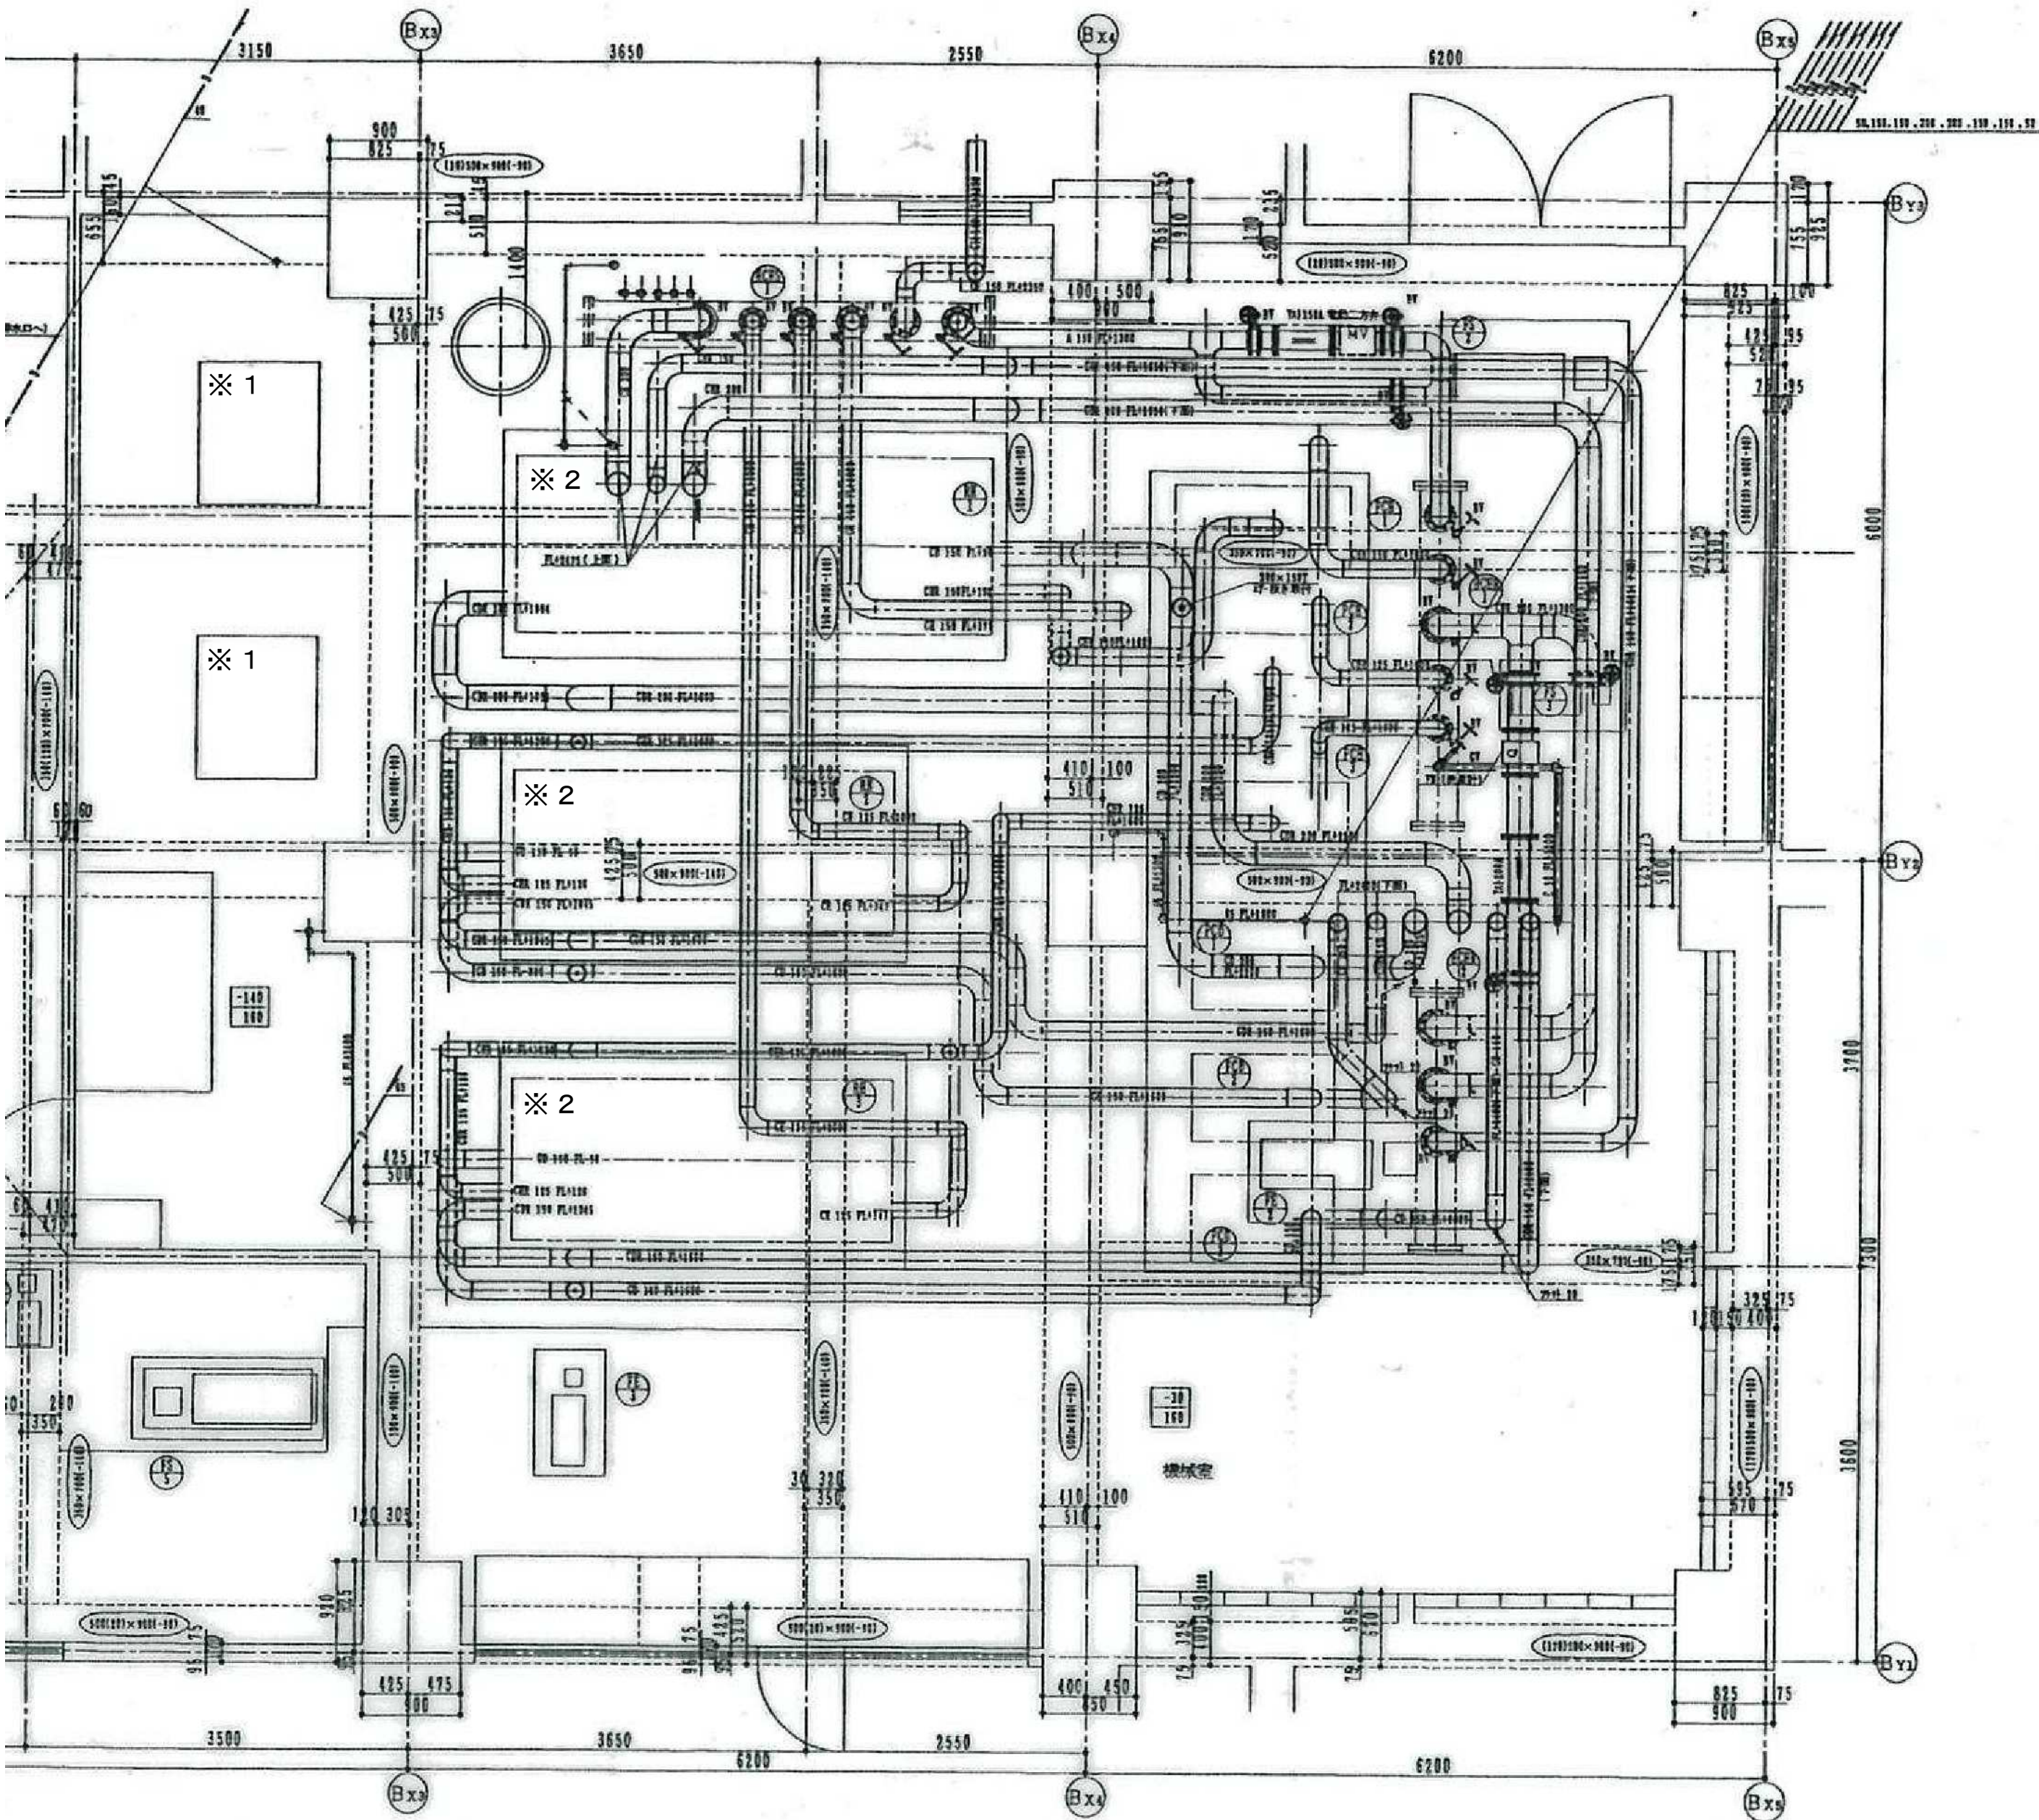

※1 給湯ボイラー×2台 撤去・処分（石綿含有断熱材含む）
※2 冷温水発生機×3台 撤去・処分（石綿含有断熱材含む）

＜変更後＞B1階 機械室平面詳細図（撤去） 1/50

副参事	係長	審査	担当
年度	工事件名	北区総務部営繕課	
R05	特別養護老人ホーム清水坂あじさい荘 大規模改修空調設備工事		
図面名称	＜変更前・変更後＞ B1階 機械室平面詳細図（撤去）		
縮尺	(A1) 1/50 (A3) 1/100	図面番号	mt-01

※原図の大きさ：日本産業規格A列1番