


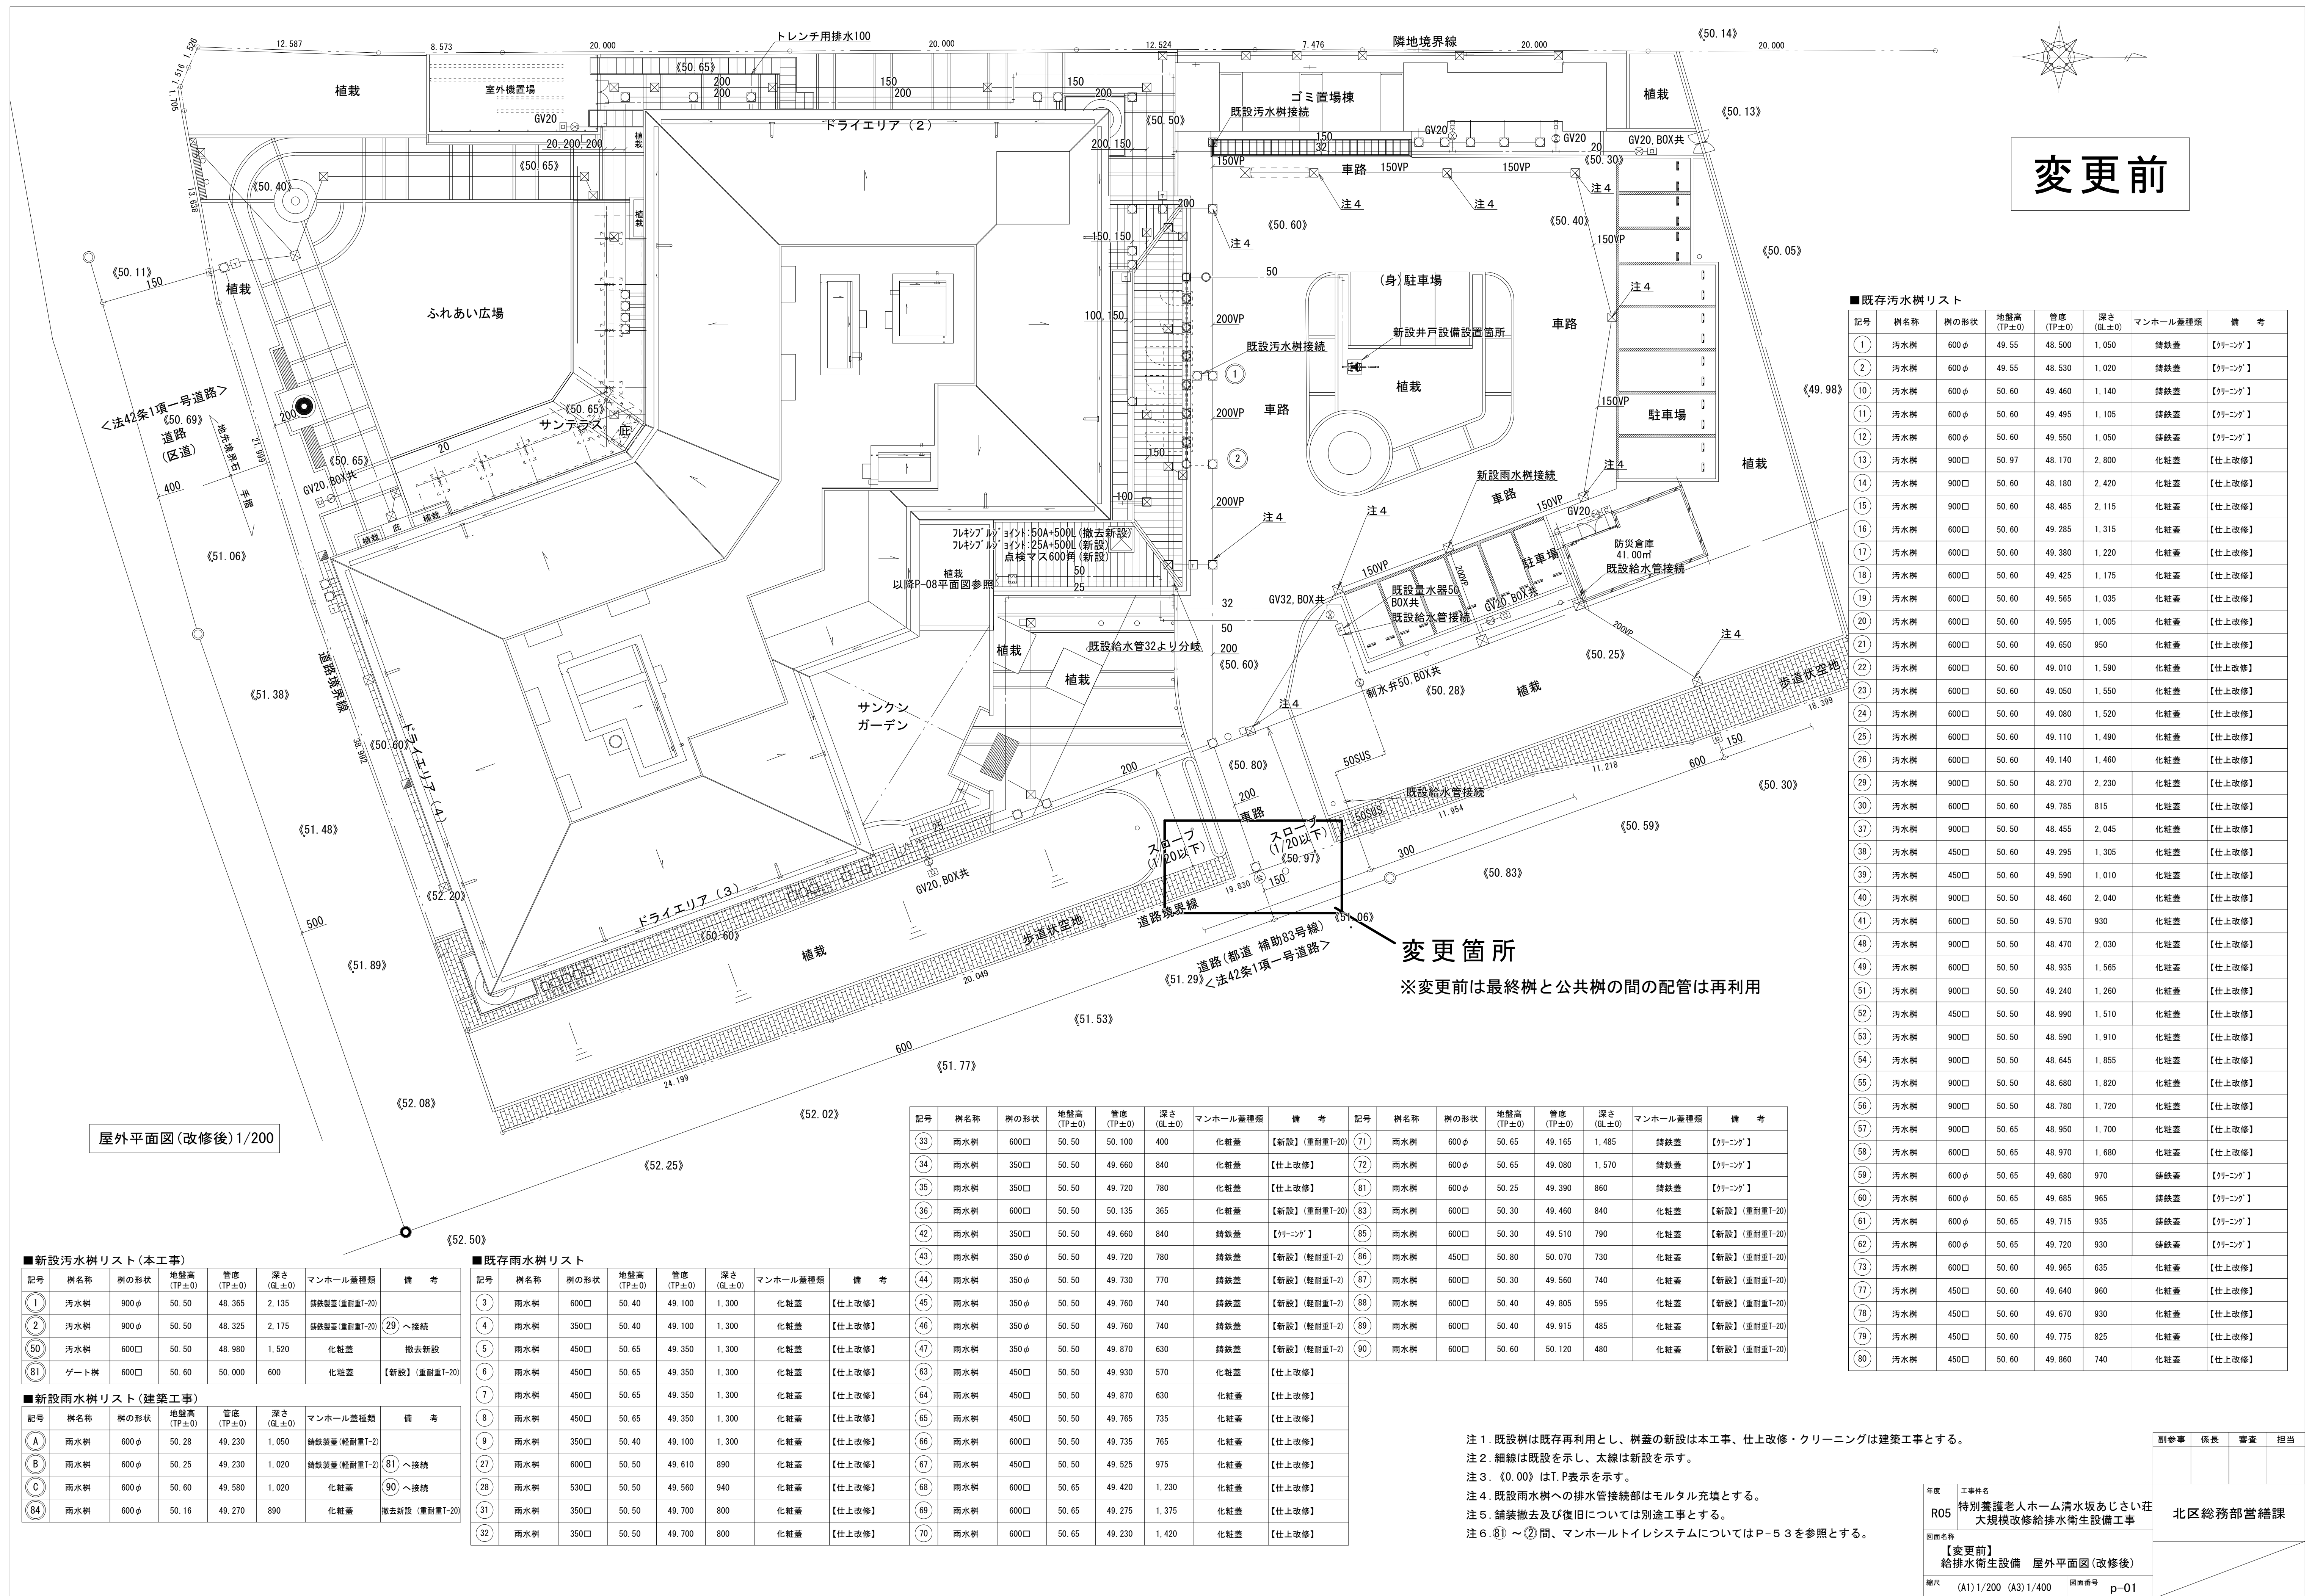


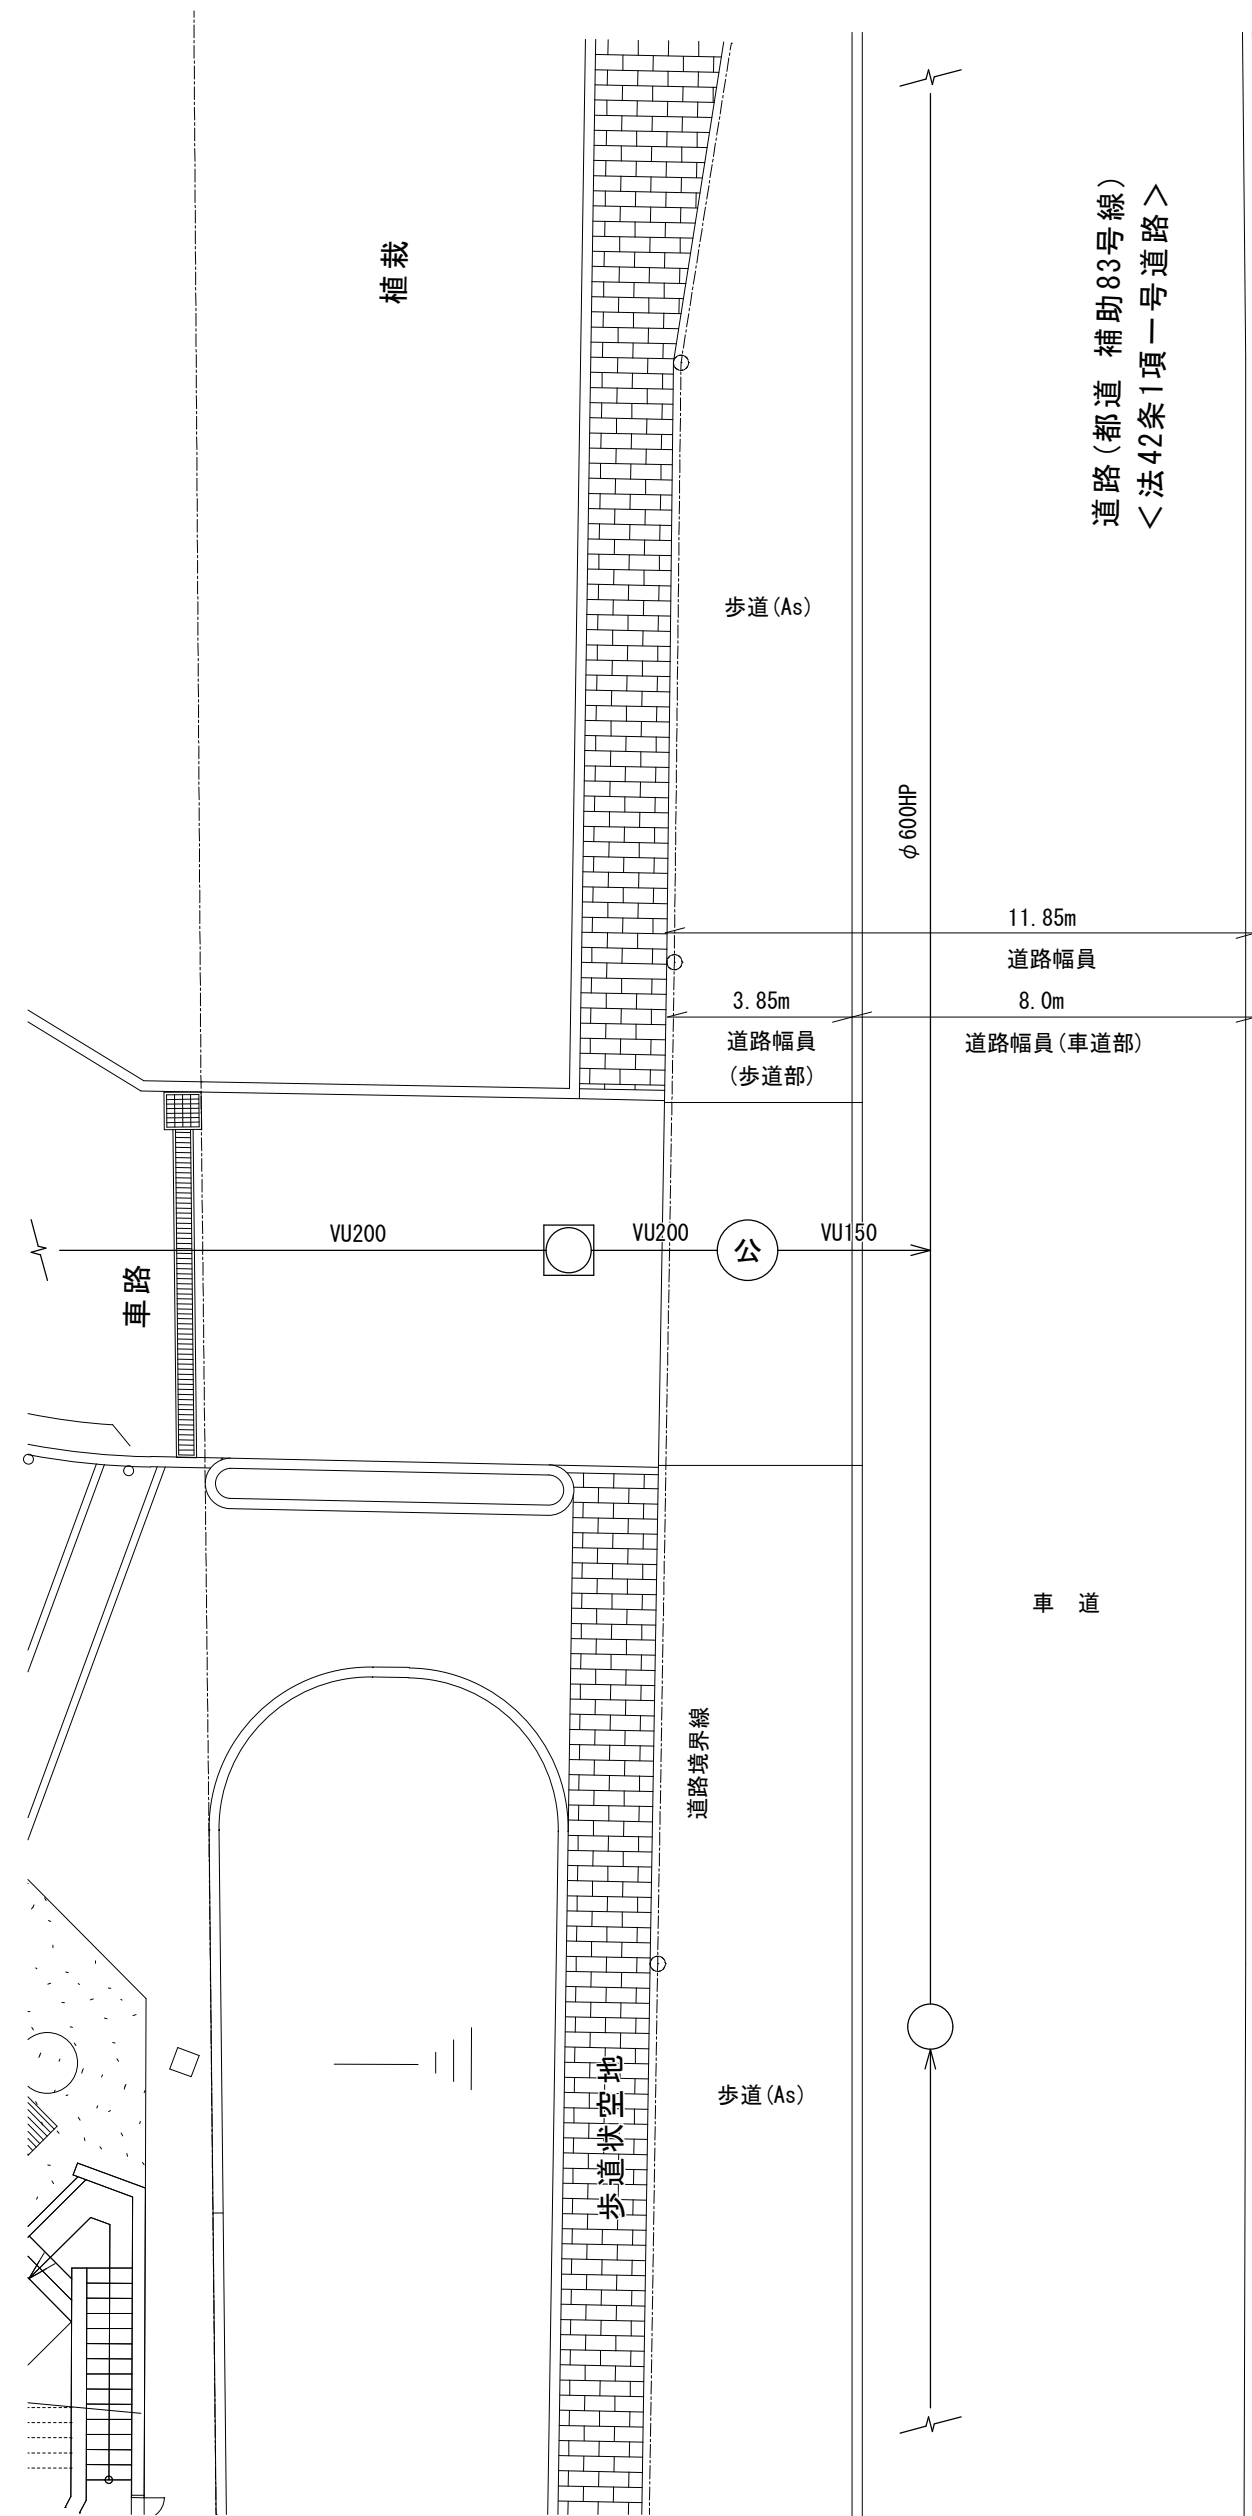

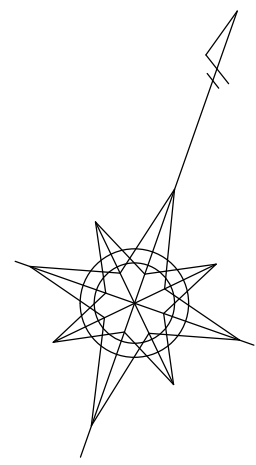


外構平面図 S=1/150

鉄道用地

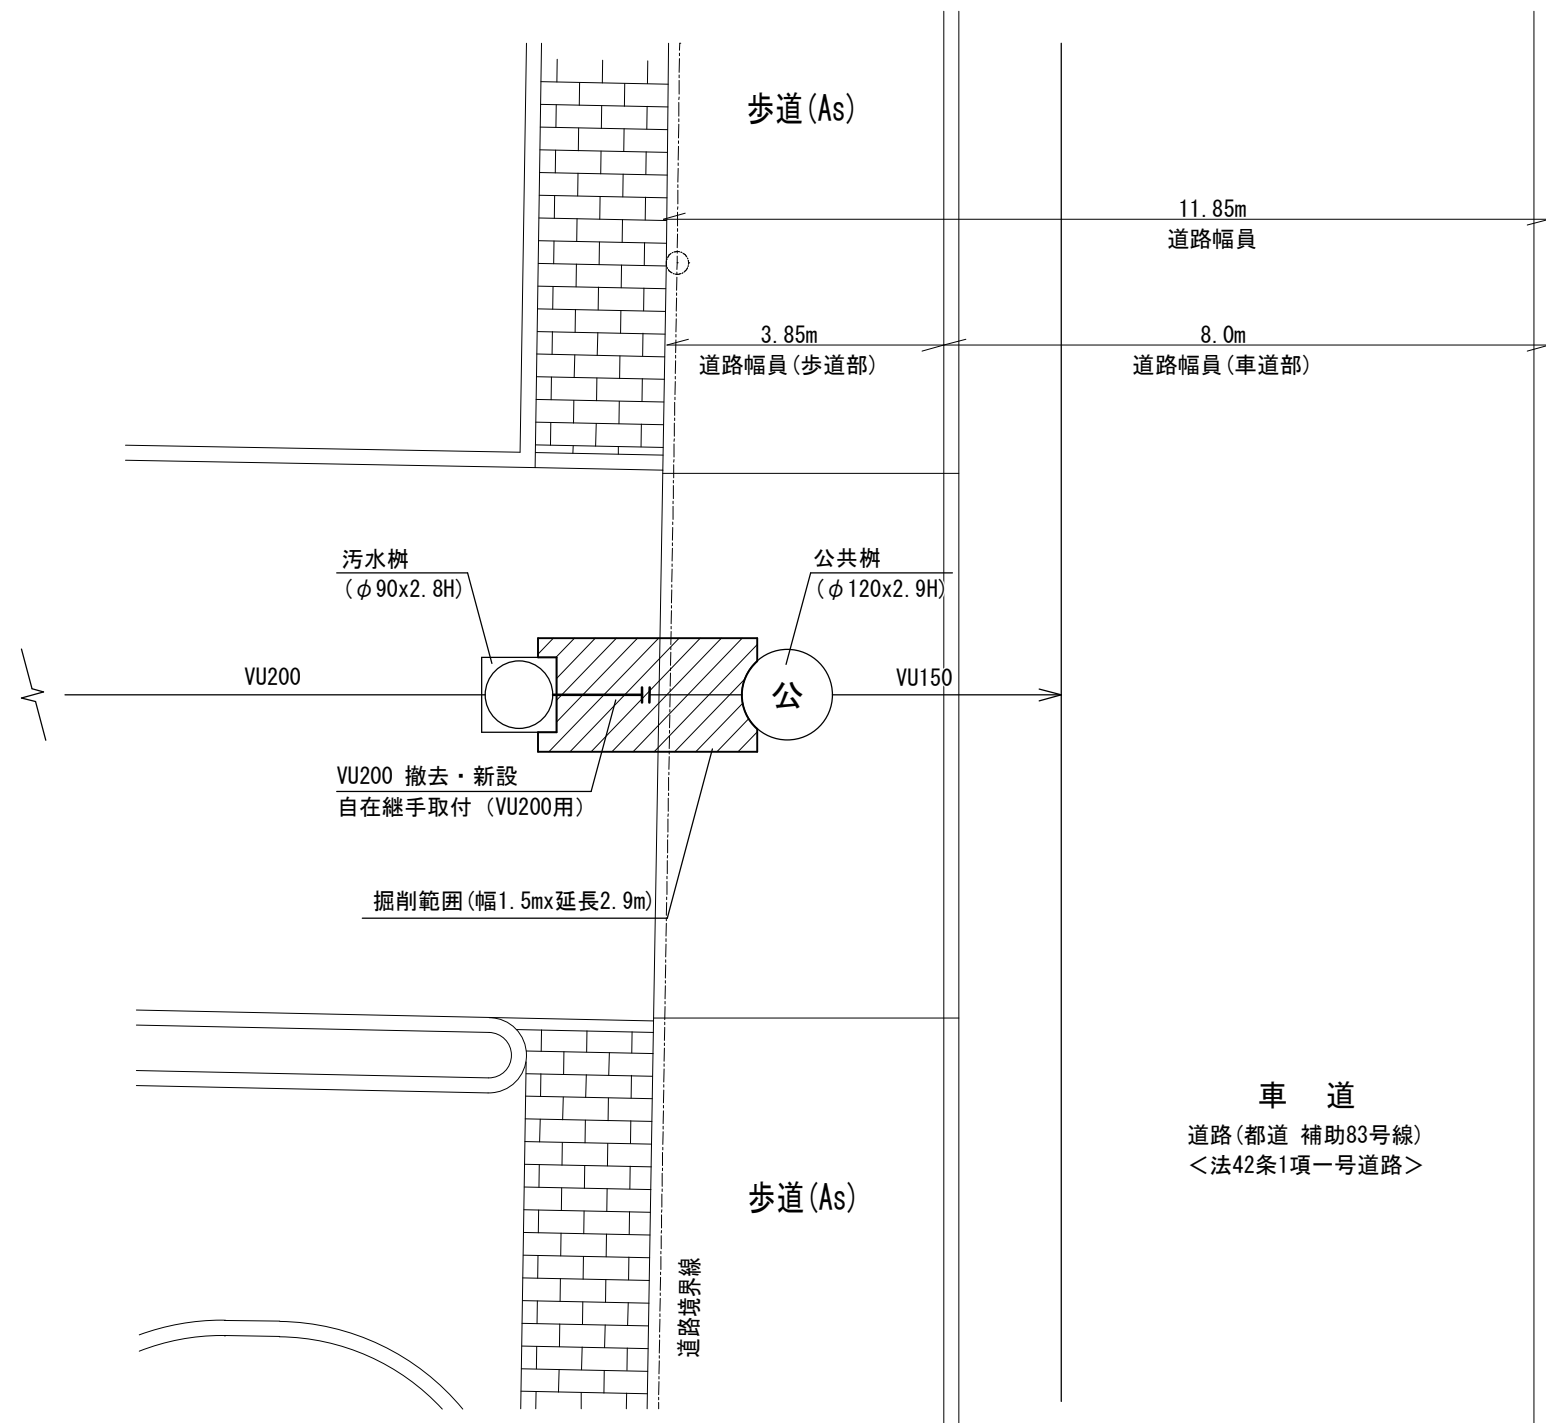

排水管改修詳細図 S=1/100

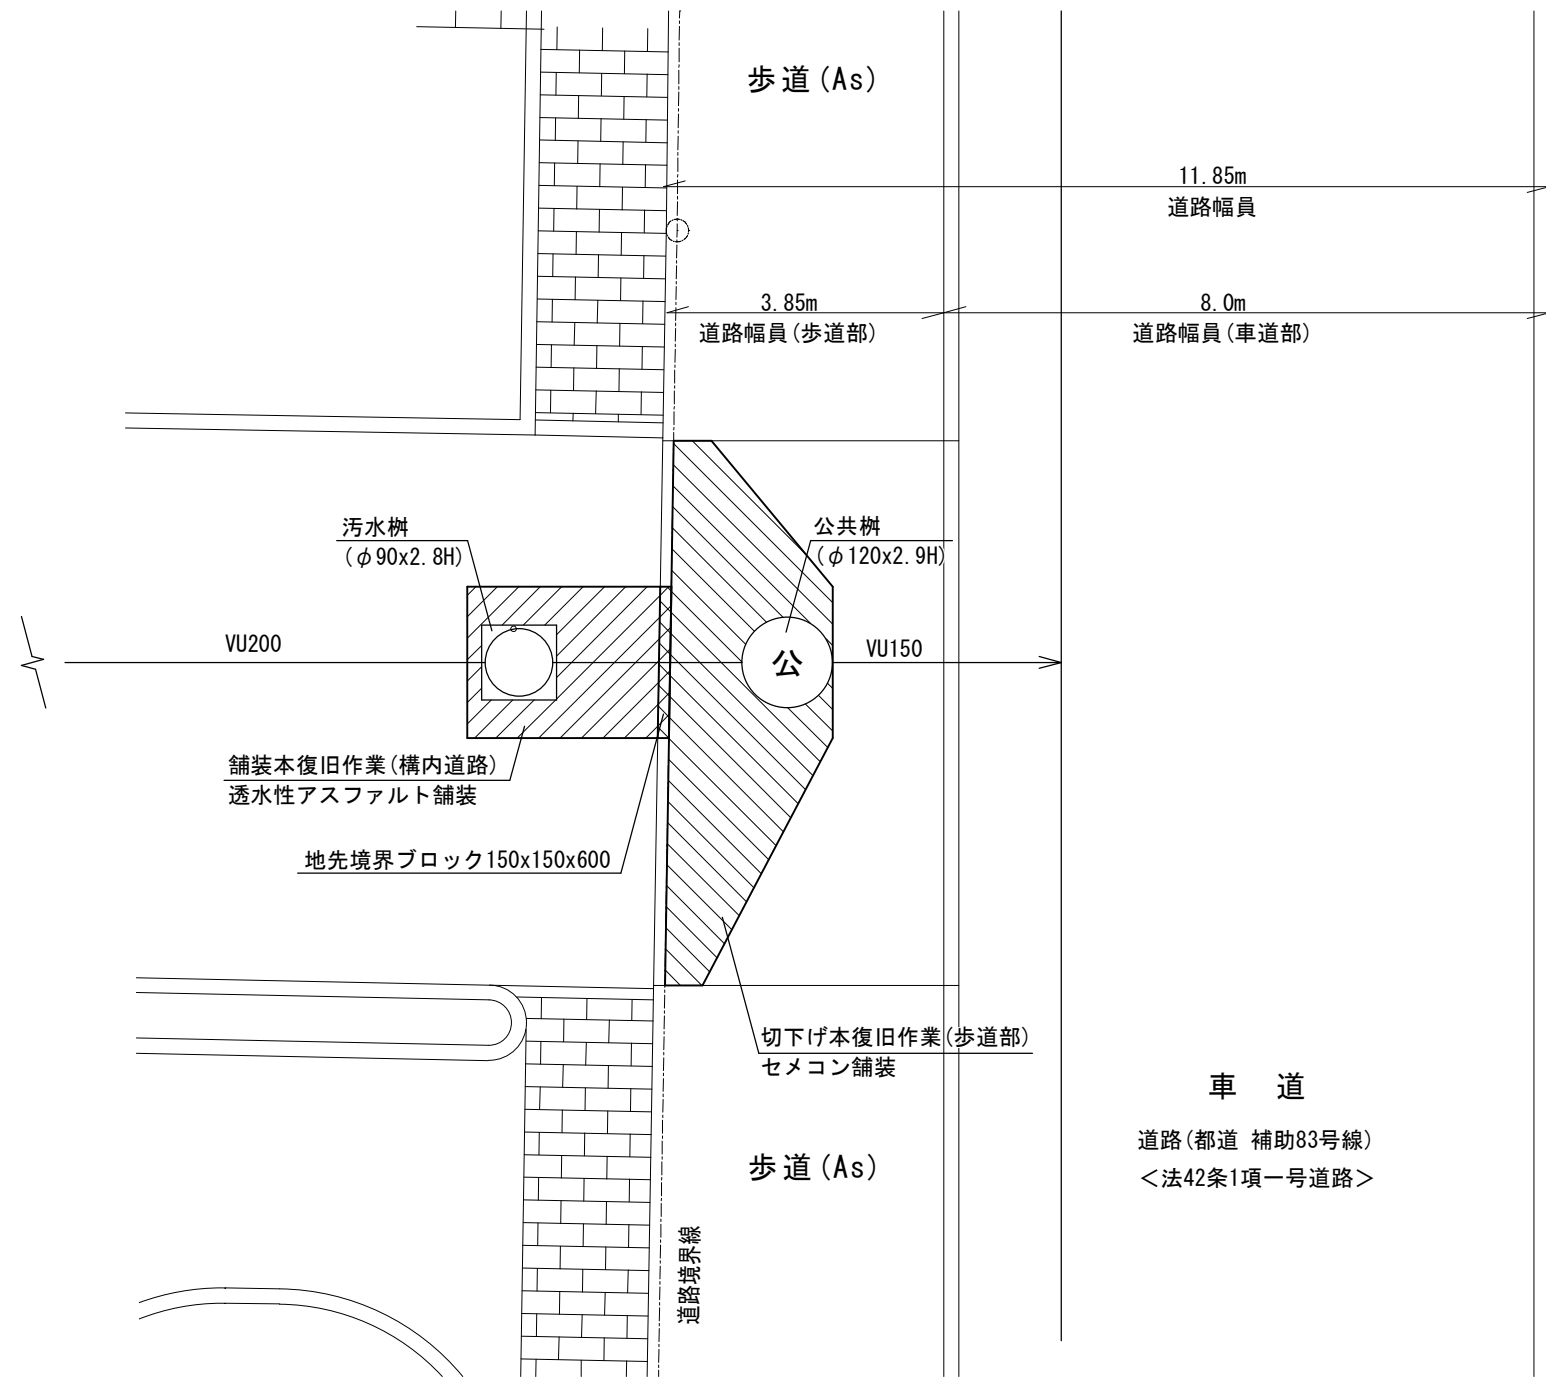


本復旧詳細図 S=1/100

鉄道用地

鉄道用地

変更後

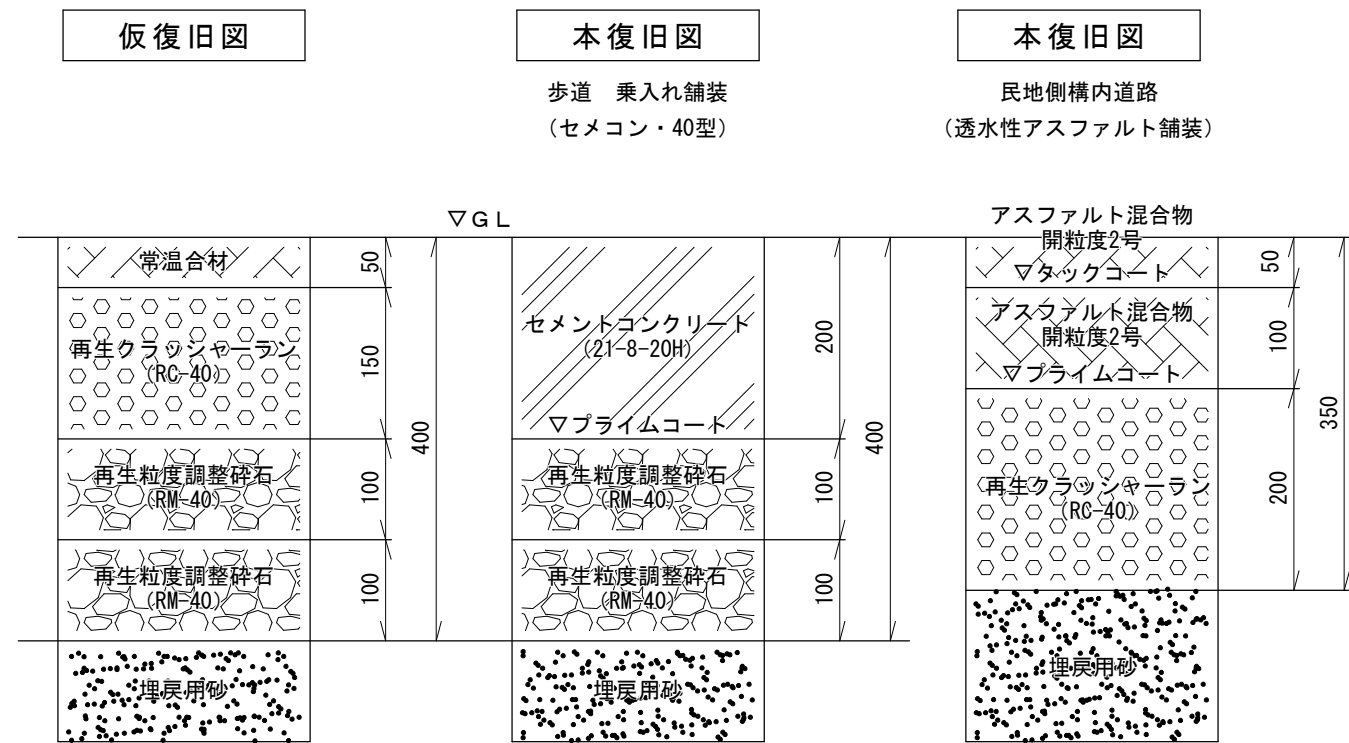

舗装構造図 S=N0 SCALE

- ※1 「——」 切断・接続を示す。
※2 ハッチ部については撤去・新設とする。

副参事	係長	審査	担当
年度	工事名称	北区総務部営繕課	
RO5	特別養護老人ホーム清水坂あじさい荘 大規模改修給排水衛生設備工事		
図面名称	【変更後】給排水衛生設備 外構平面図、排水管改修平面図、本復旧詳細図 舗装構造図		
縮尺	(A1) 1/100、1/150、NO SCALE (A3) 1/200、1/300、NO SCALE		
図面番号	p-02		