

委託概要

委託件名 特別養護老人ホーム桐ヶ丘やまぶき荘大規模改修実施設計業務委託

委託場所 総務部営繕課指定場所

委託期間 契約確定日の翌日から令和7年4月25日まで

委託概要 別紙「改修実施設計業務委託仕様書」、「設計説明書」
「石綿分析調査仕様書」（調査：30検体）による

建物概要 R C造、地上4階 搭屋1階建て

1階：1,719.09㎡

2階：1,448.84㎡

3階：1,448.84㎡

4階：1,448.84㎡


搭屋1階：36.92㎡

共用部：945.79㎡


延べ面積：7048.32㎡

平成11～13年度、建設工事


案内図 NON SCALE

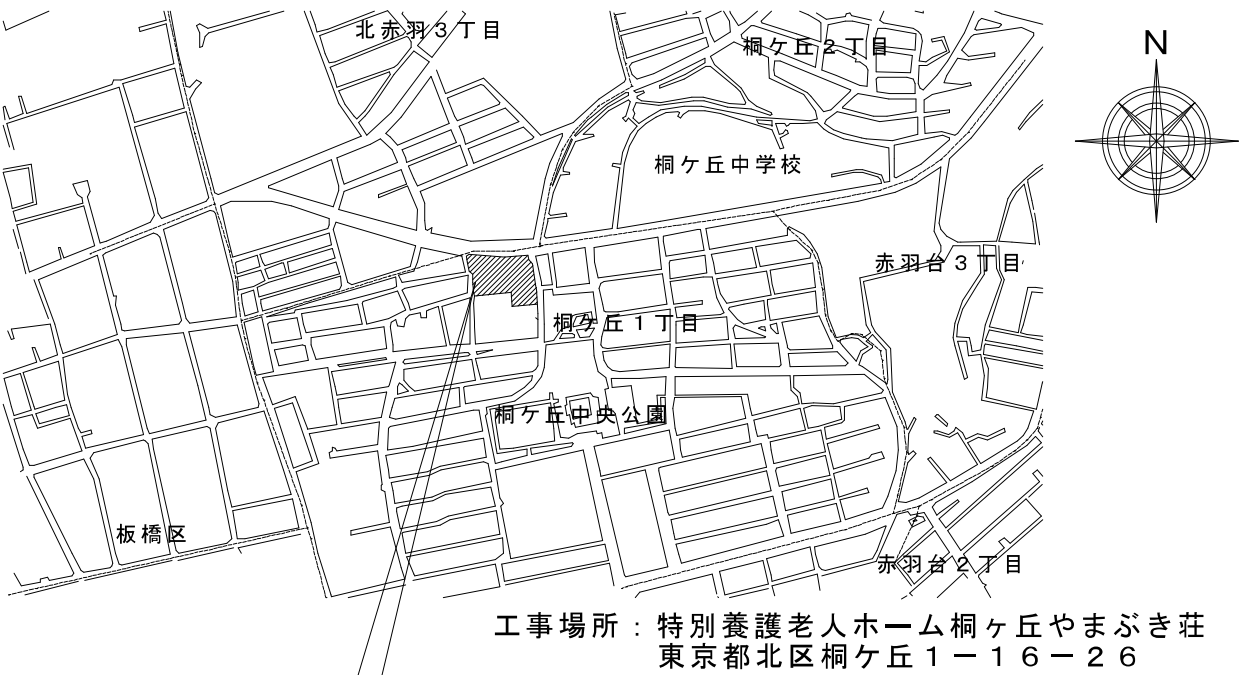

配置図 S：1/800


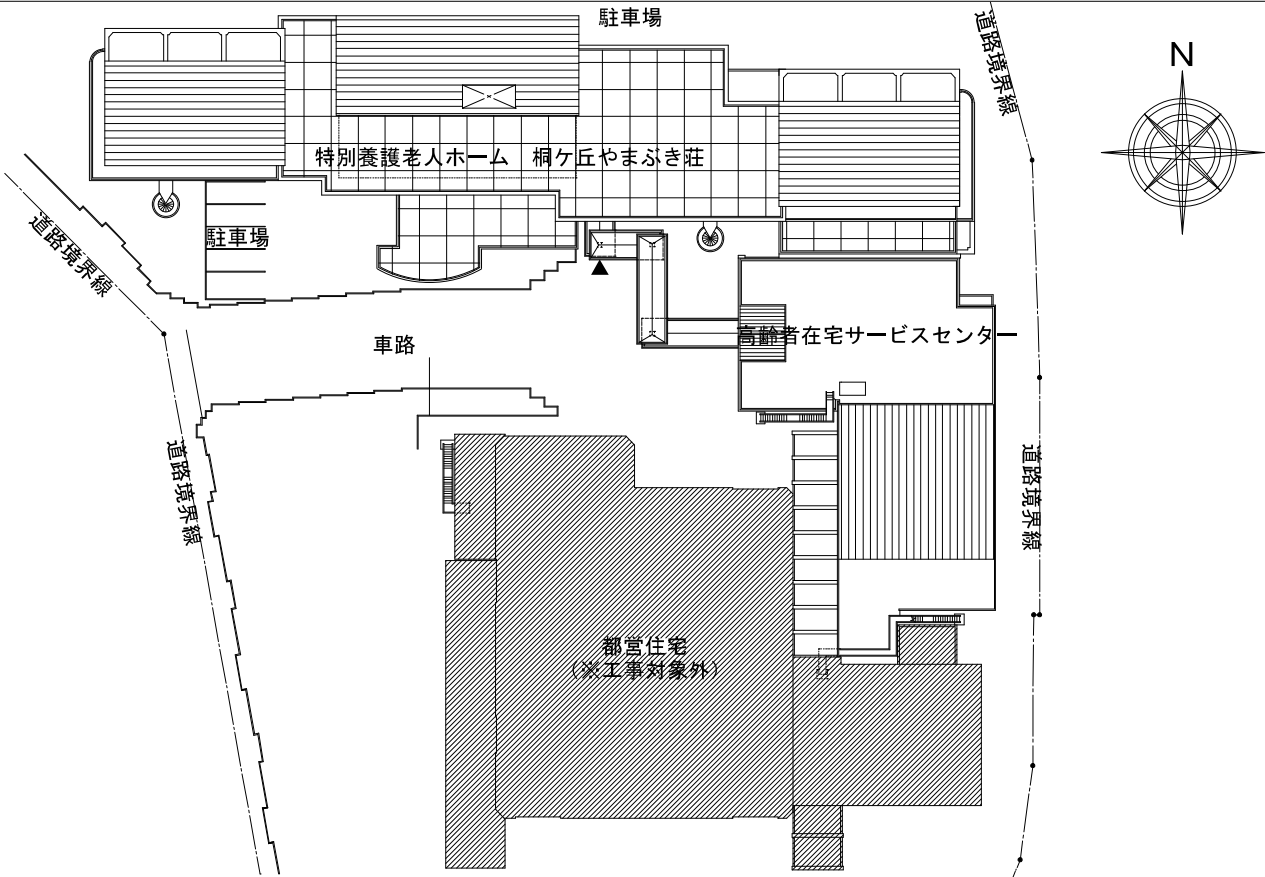


R06	年度			
	委託概要	案内図	配置図	
北区総務部営繕課				

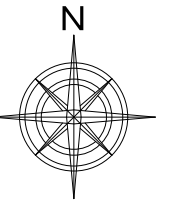

1階平面図


R06	件名	特別養護老人ホーム桐ヶ丘やまぶき荘大規模改修実施設計業務委託		
	年度	1階平面図		
		縮尺	S=1/500	
北区総務部営繕課				

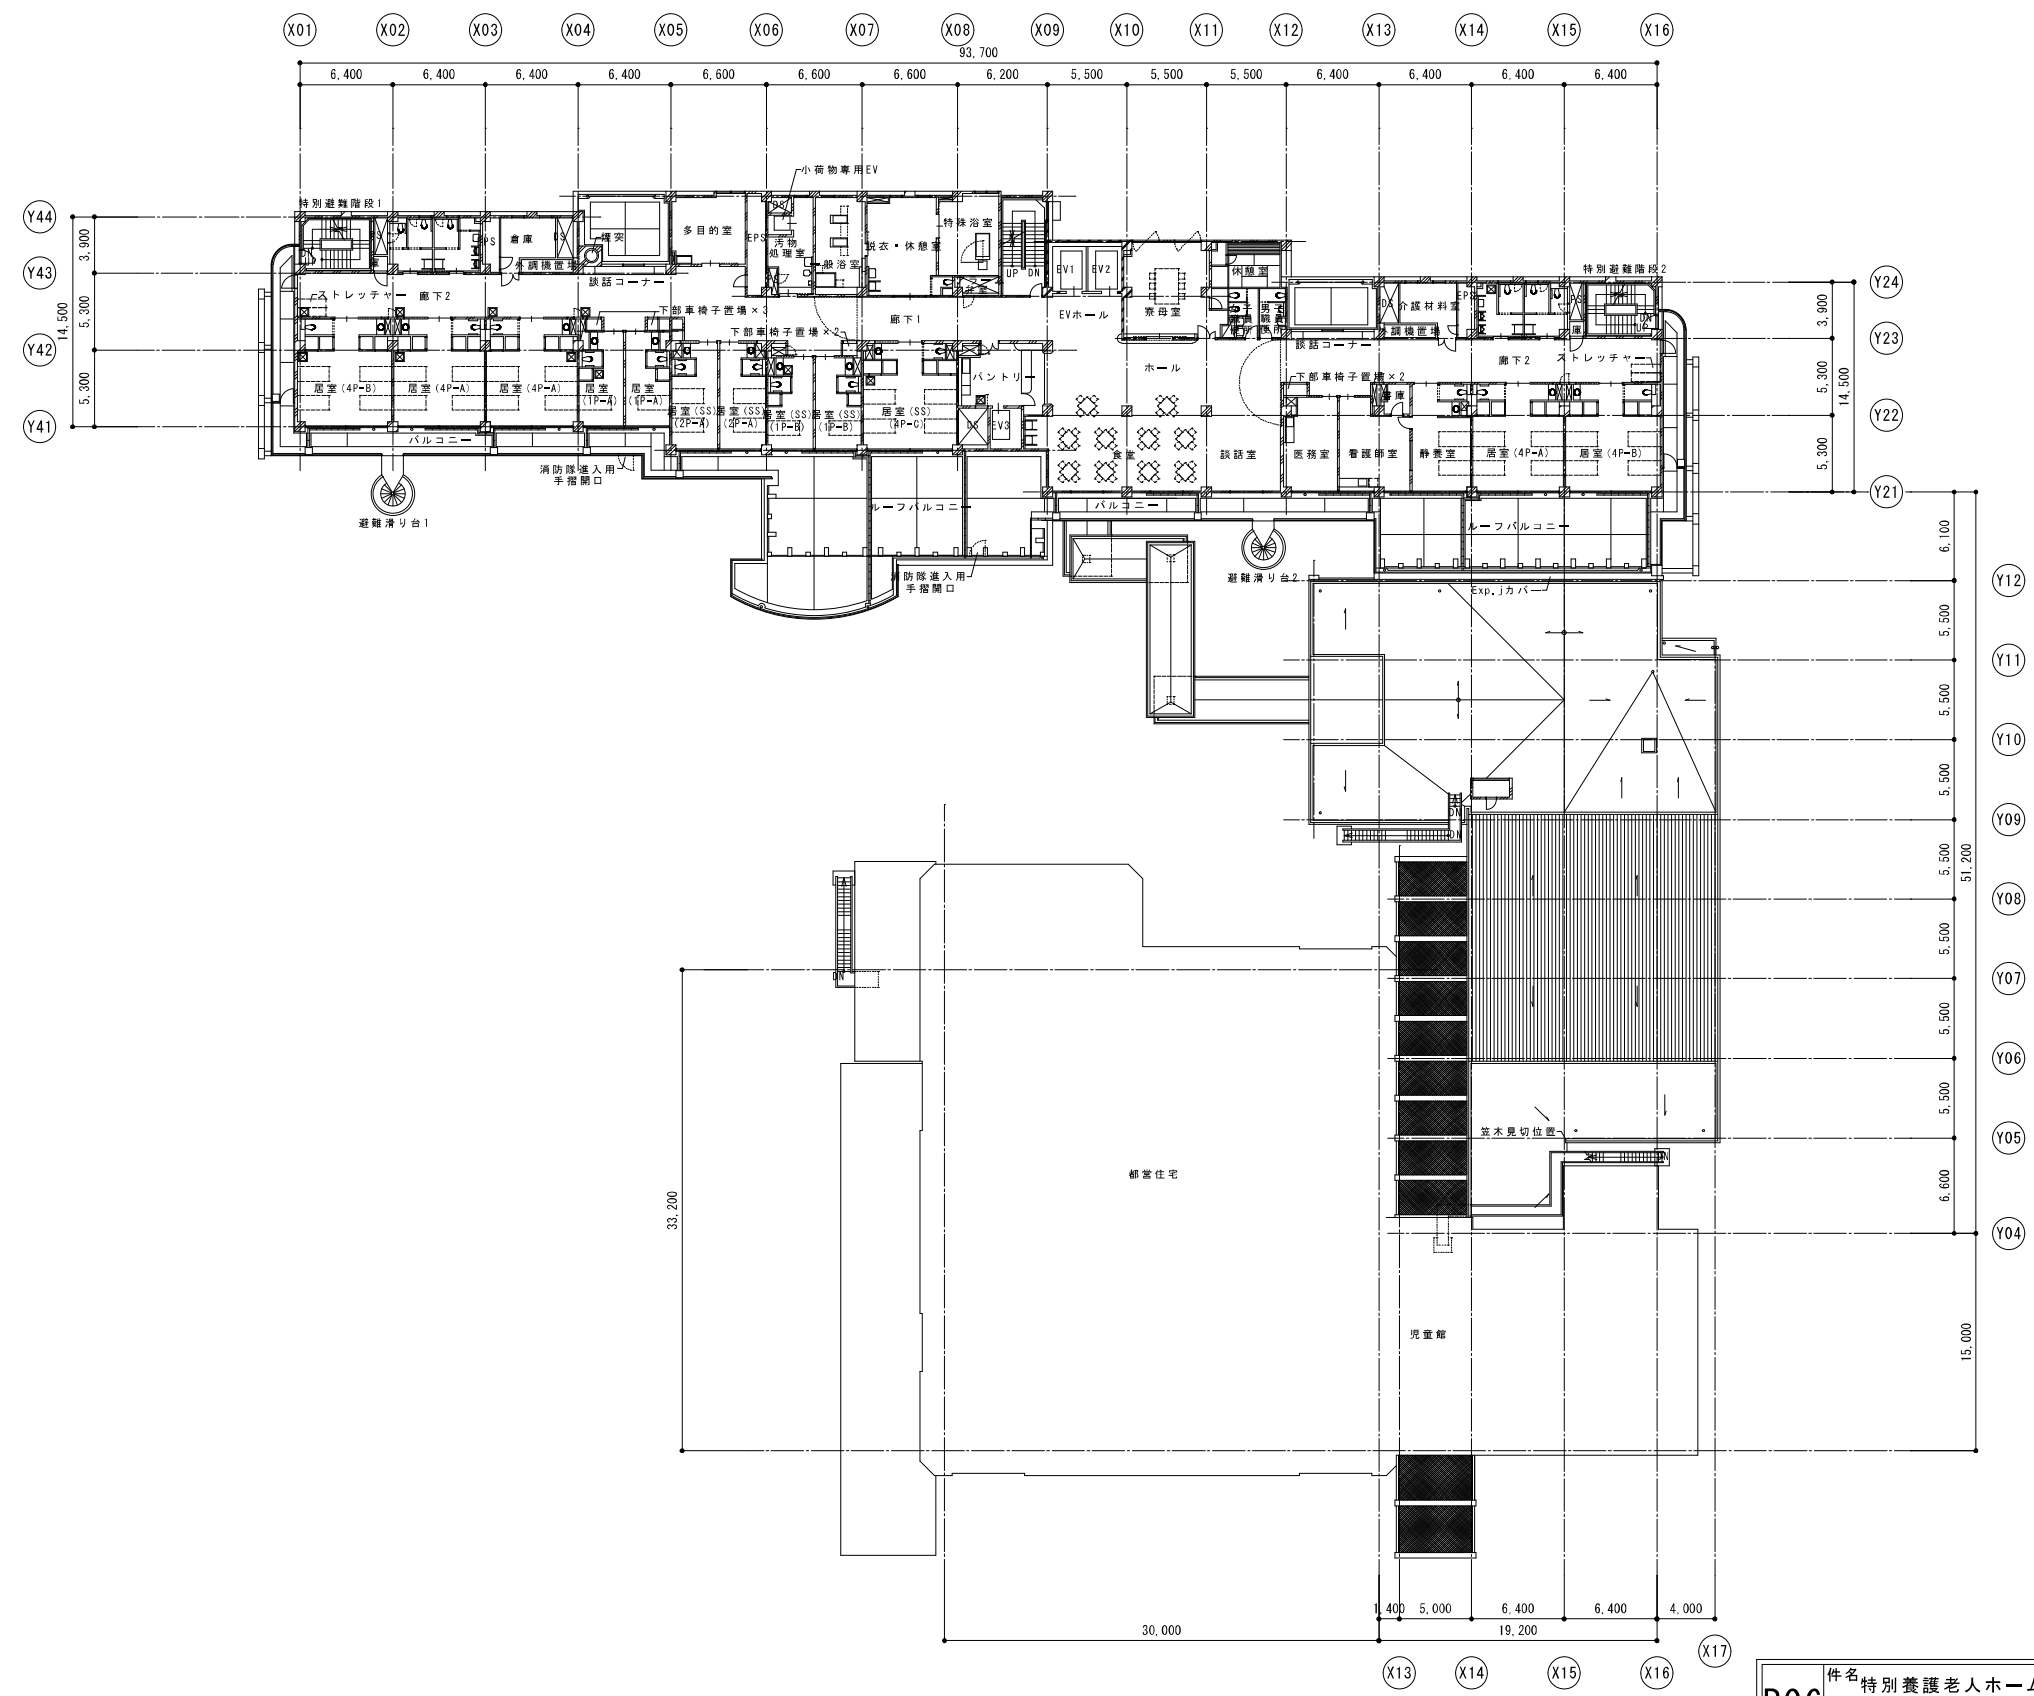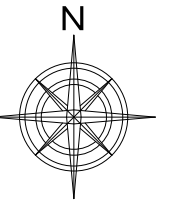


2 階平面図

R06	件名	特別養護老人ホーム桐ヶ丘やまぶき荘大規模改修実施設計業務委託			縮尺 S=1/500
	年度	2階平面図			
北 区 総 務 部 営 繕 課					


3. 階平面図

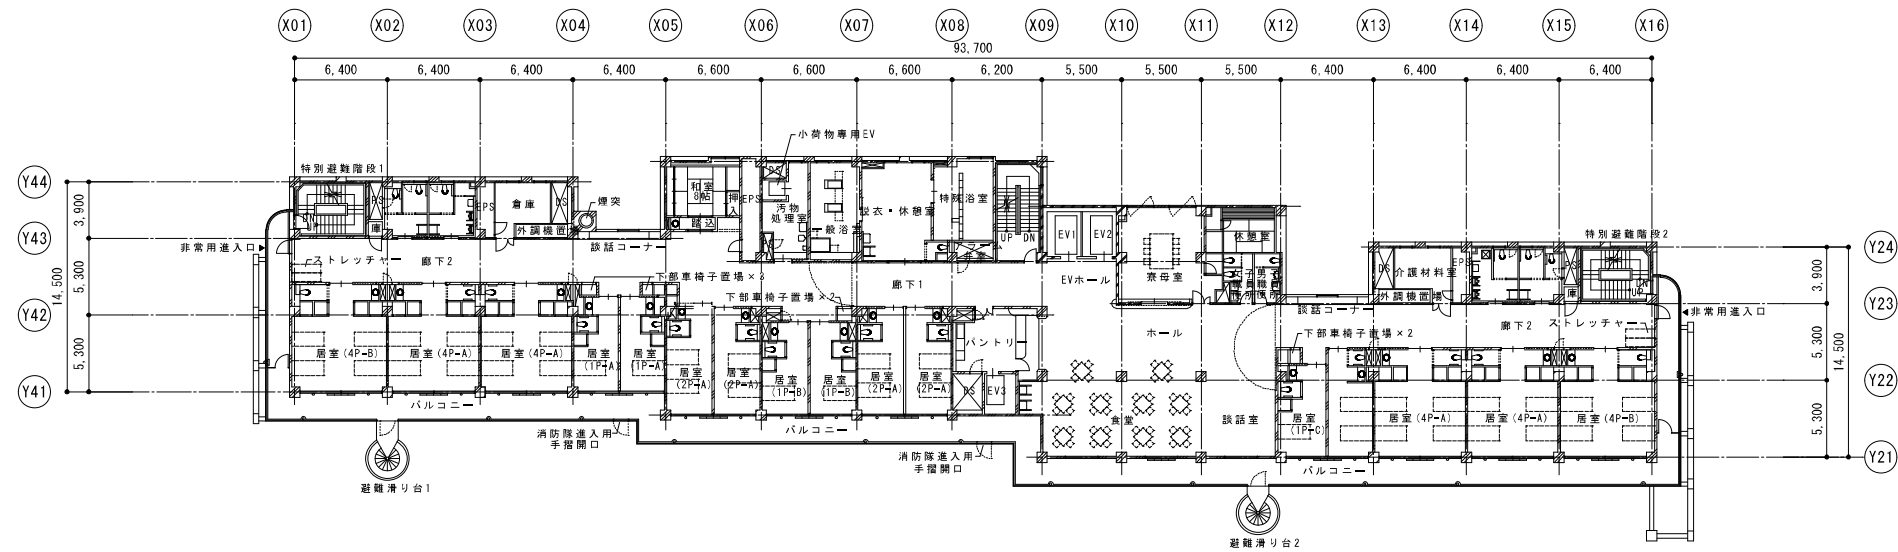

4. 階平面図

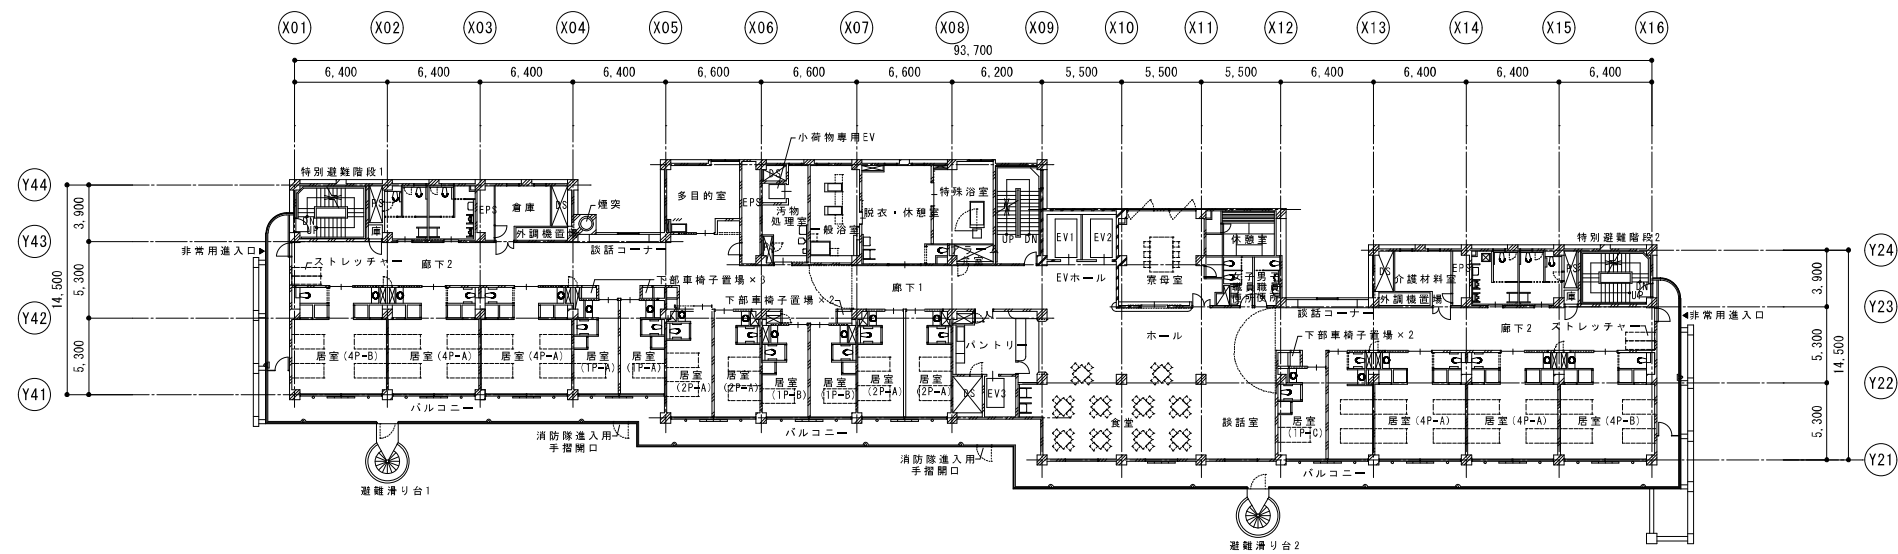

R 階平面図

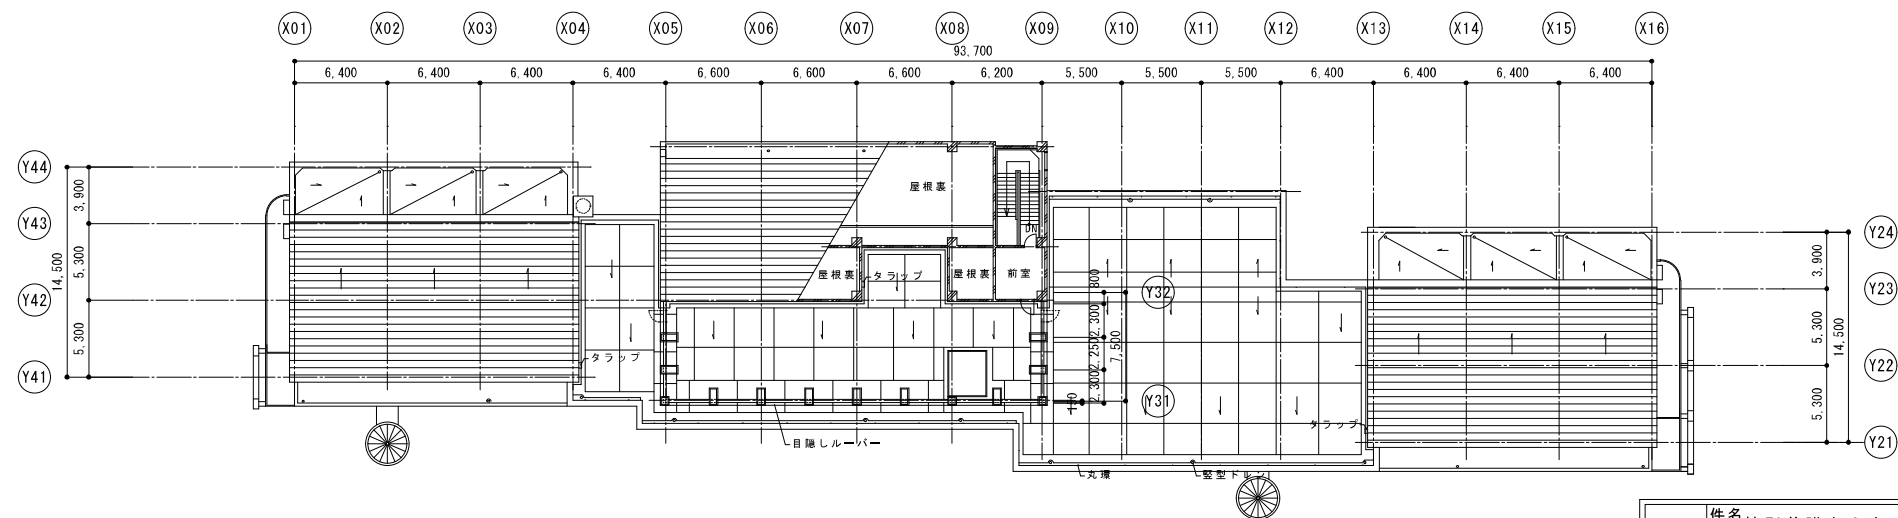




北側立面図




西側立面図

R06	件名 特別養護老人ホーム桐ヶ丘やまぶき荘大規模改修実施設計業務委託			
	年度 立面図（北側、西側）			
北 区 総 務 部 営 繕 課				

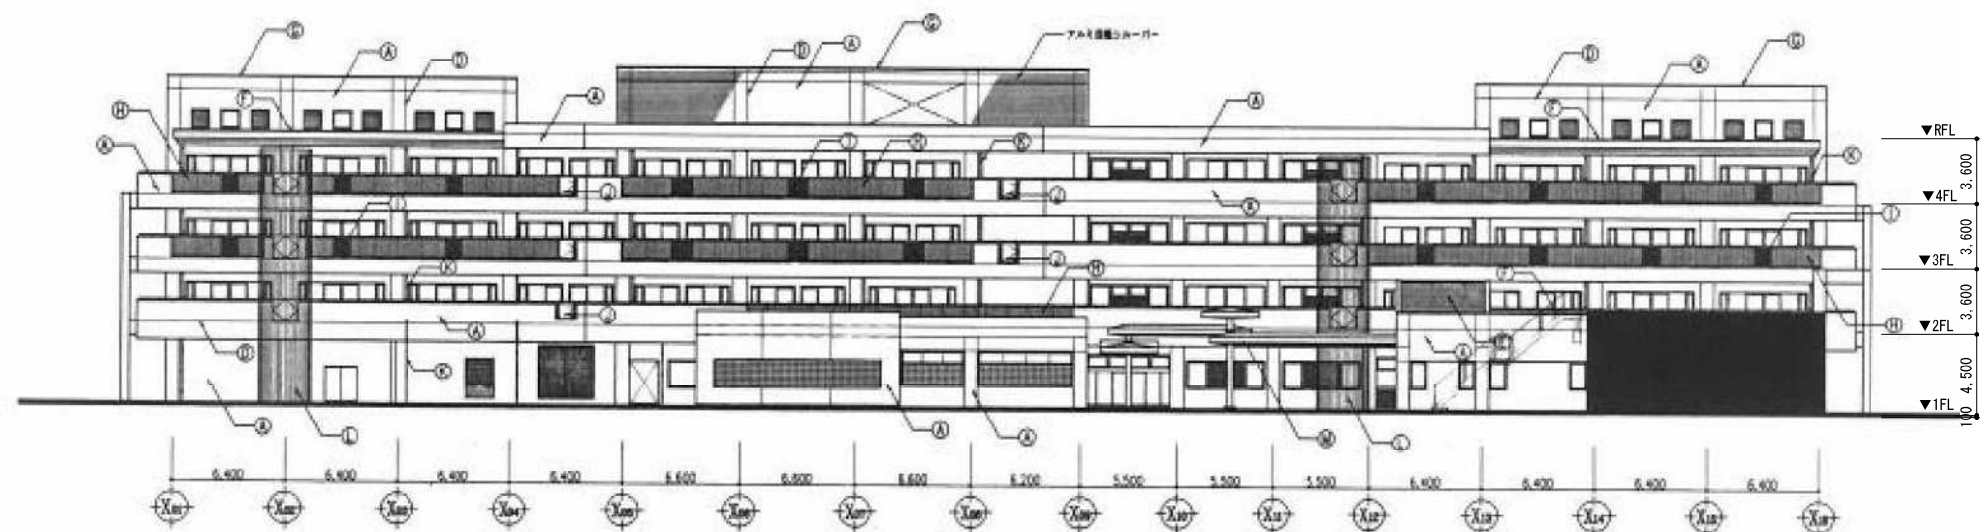

南側立面図

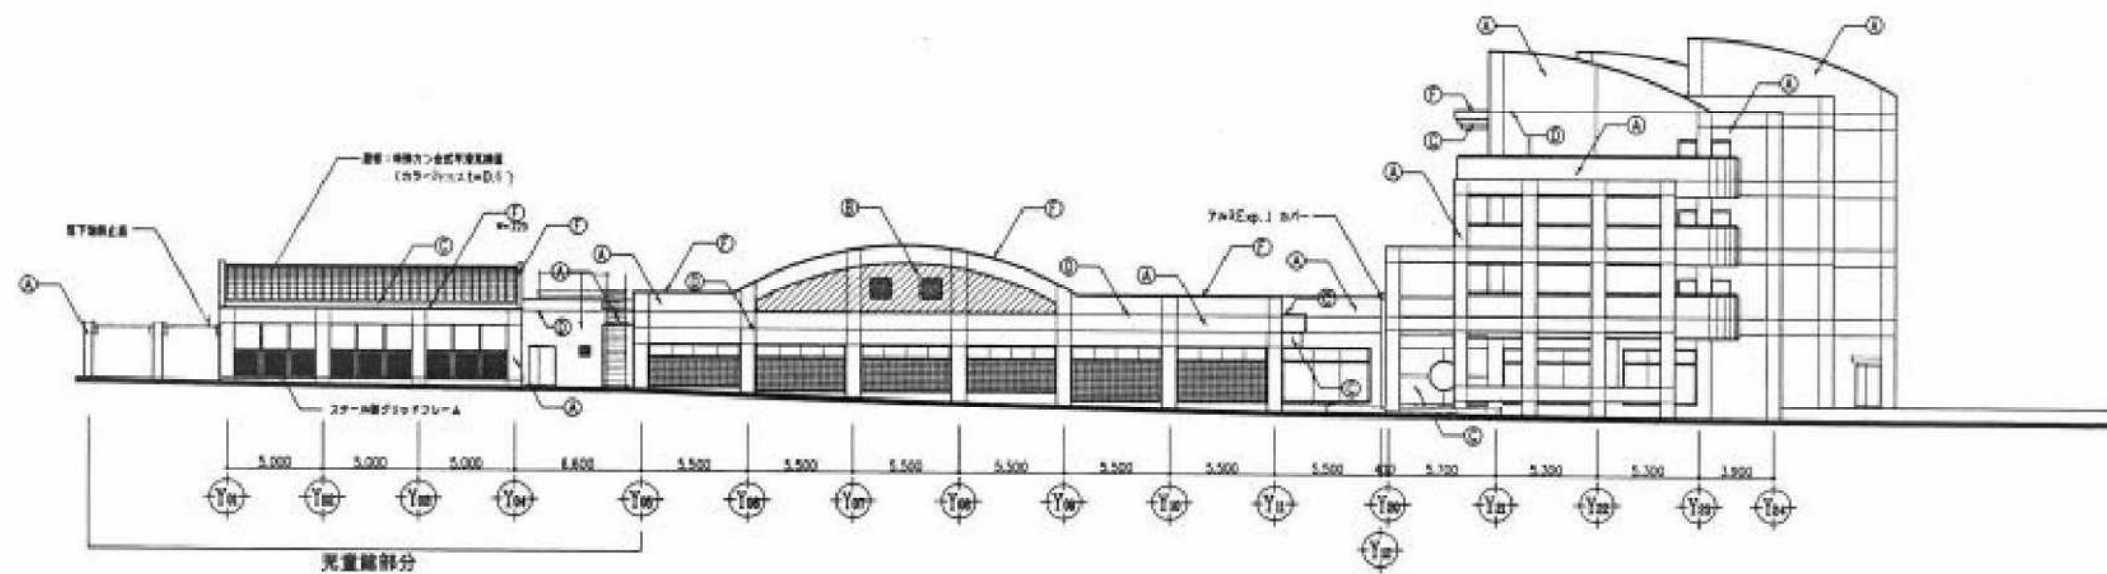

東側立面図

R06	年度	特別養護老人ホーム桐ヶ丘やまぶき荘大規模改修施設設計業務委託			
	年度	立面図（南側、東側）			
北区総務部営繕課					