


委託概要

委託件名 特別養護老人ホーム清水坂あじさい荘大規模改修実施設計業務委託
 委託場所 総務部営繕課指定場所
 委託期間 契約確定日の翌日から令和5年4月28日まで
 委託概要 別紙「改修実施設計業務委託仕様書」、「設計説明書」
 「石綿分析調査仕様書」（調査：10検体）による
 建物概要 【本棟】RC造、地下1階 地上5階 搭屋1階建て
 地下1階：1,175.94㎡
 1階：1,754.20㎡
 2階：1,531.70㎡
 3階：1,531.70㎡
 4階：1,531.70㎡
 5階：1,476.14㎡
 搭屋1階：107.94㎡
 延べ面積：9109.32㎡
 【別棟】RC造、地上1階建て
 延べ面積：112.68㎡
 平成9～10年度、建設工事


案内図 NON SCALE




配置図 S : 1/800

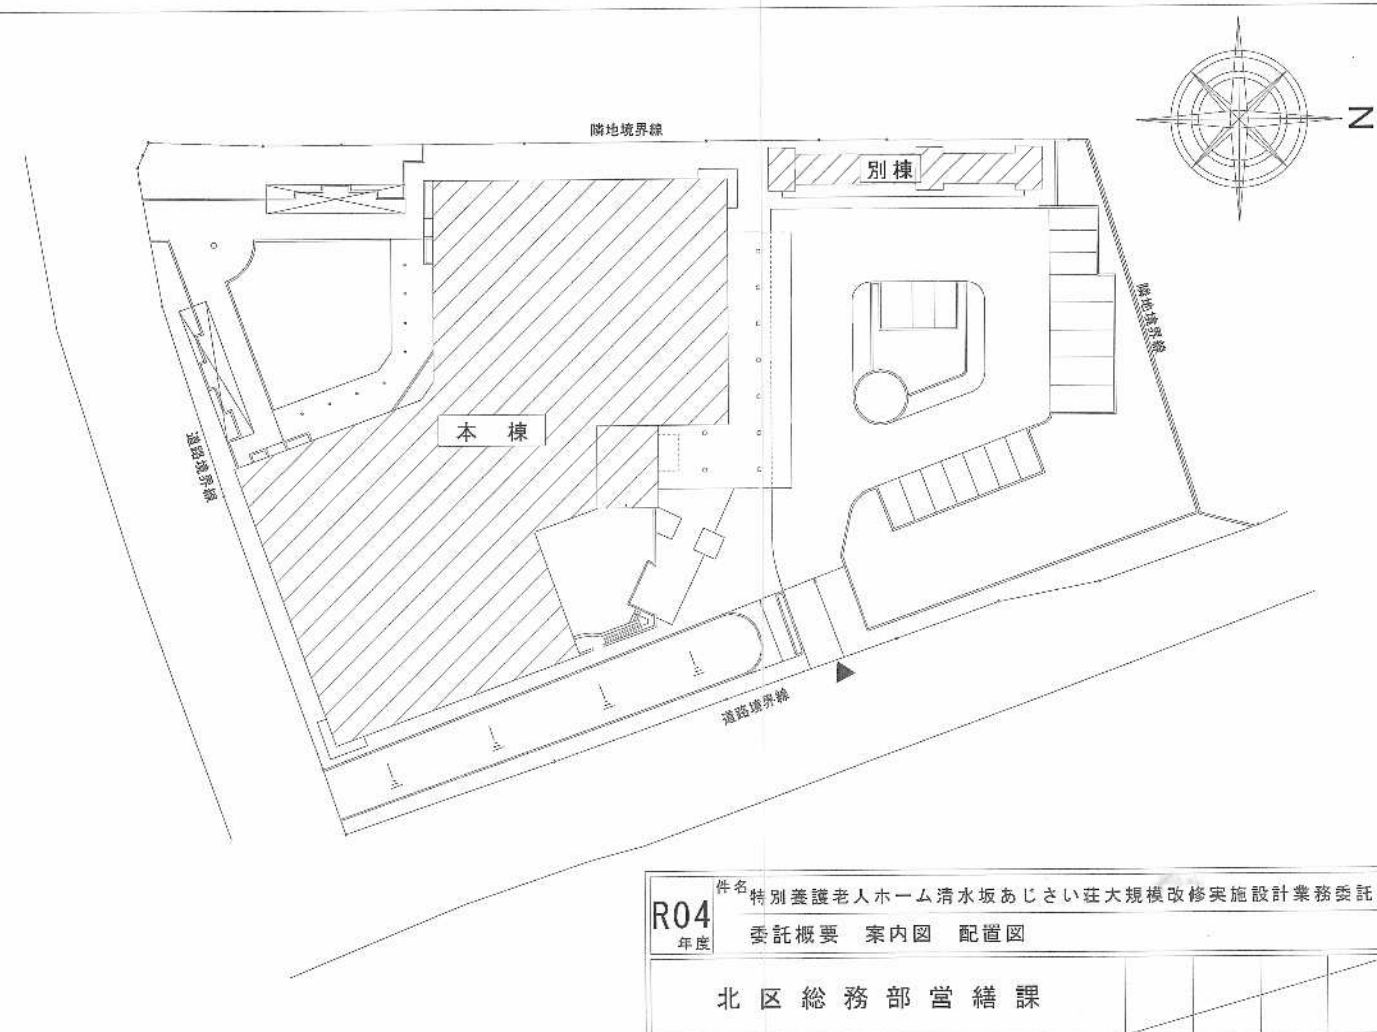


件名	特別養護老人ホーム清水坂あじさい荘大規模改修実施設計業務委託		
年度	R04	委託概要	案内図 配置図
北区総務部営繕課			

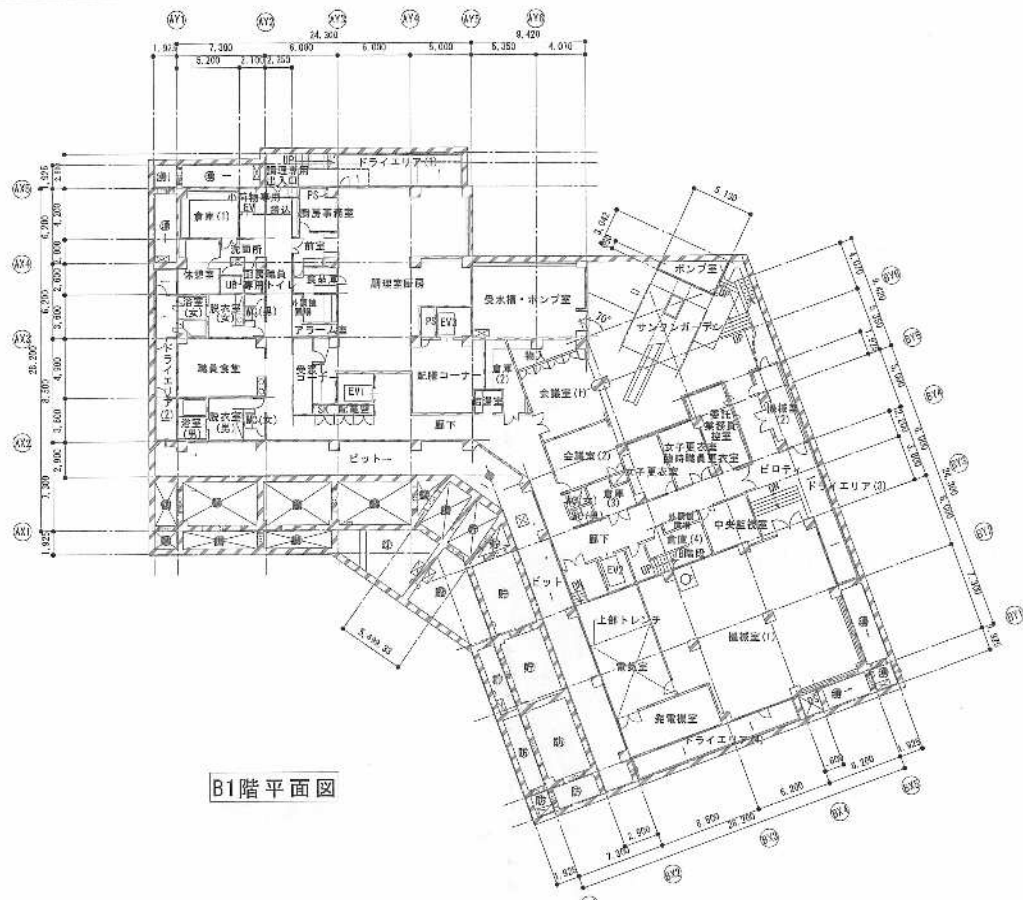


B1階平面図

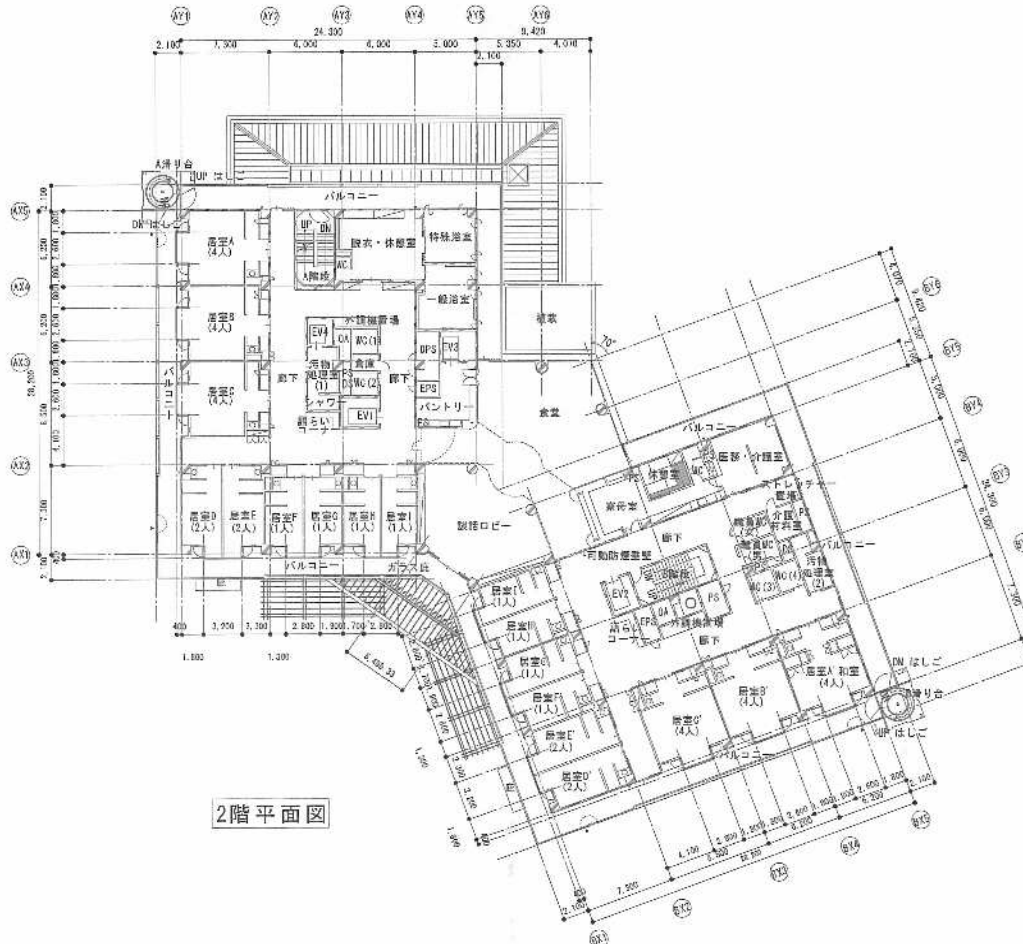



2階平面図

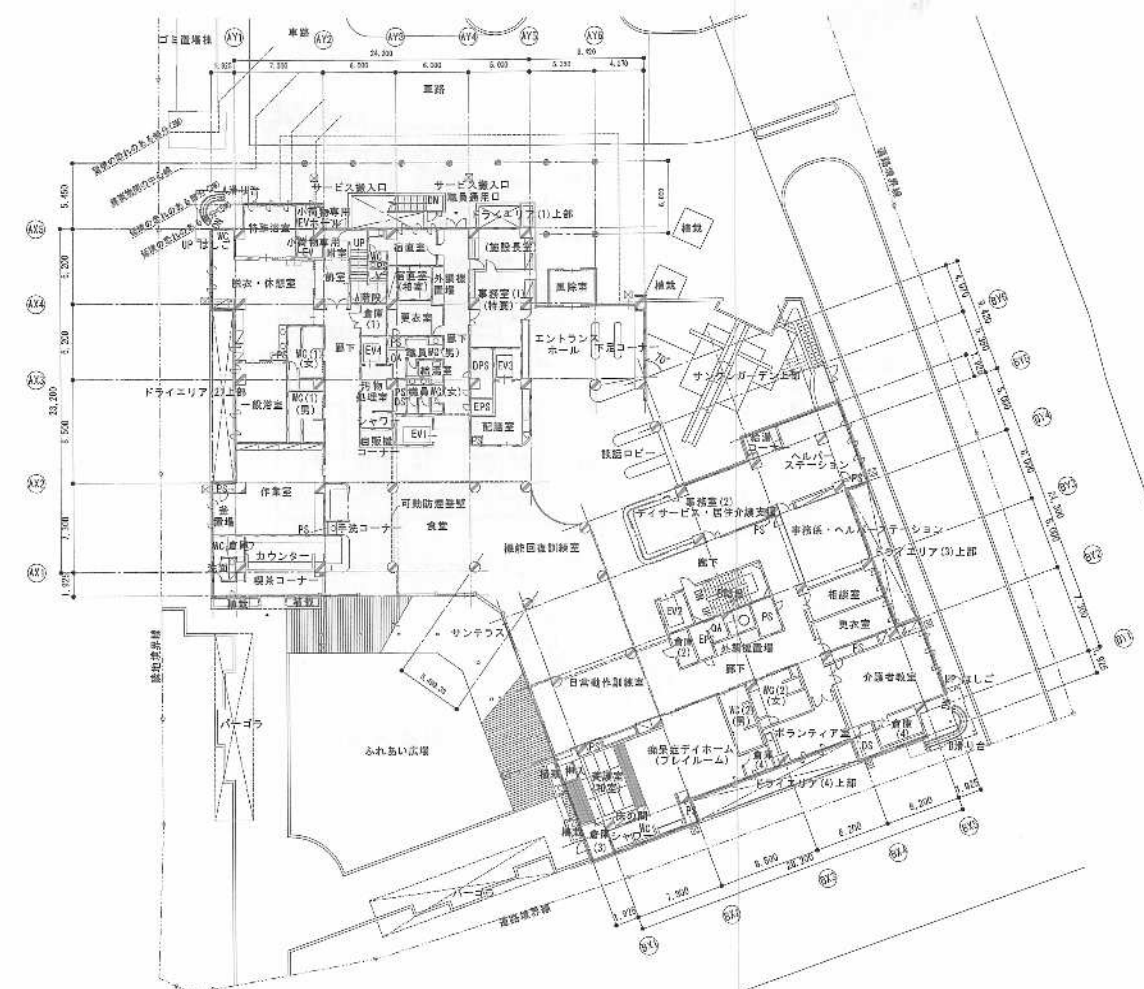


1階平面図

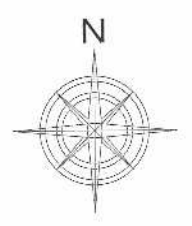


R04	年度	特別養護老人ホーム清水坂あじさい荘大規模改修実施設計業務委託	縮尺 S=1/600
	年度	各階平面図 (B1階～2階)	
北区総務部営繕課			

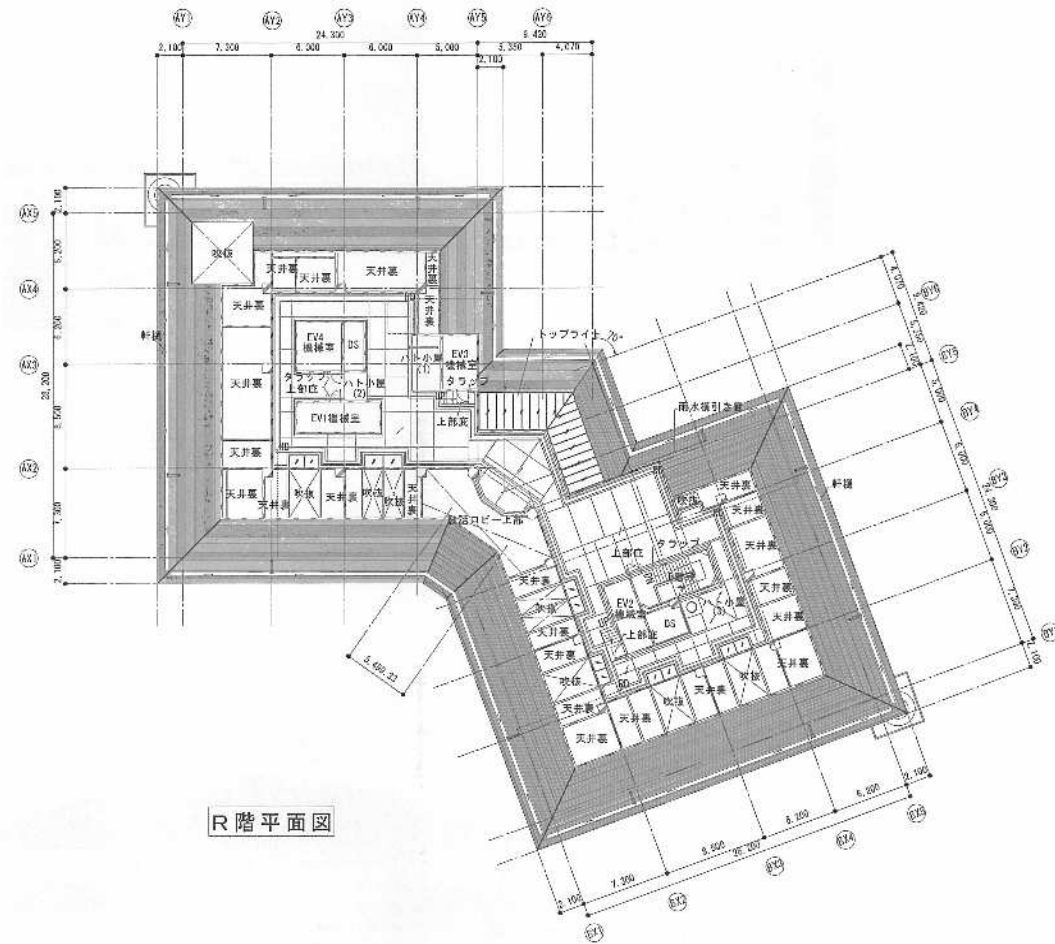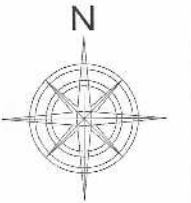


R階平面図

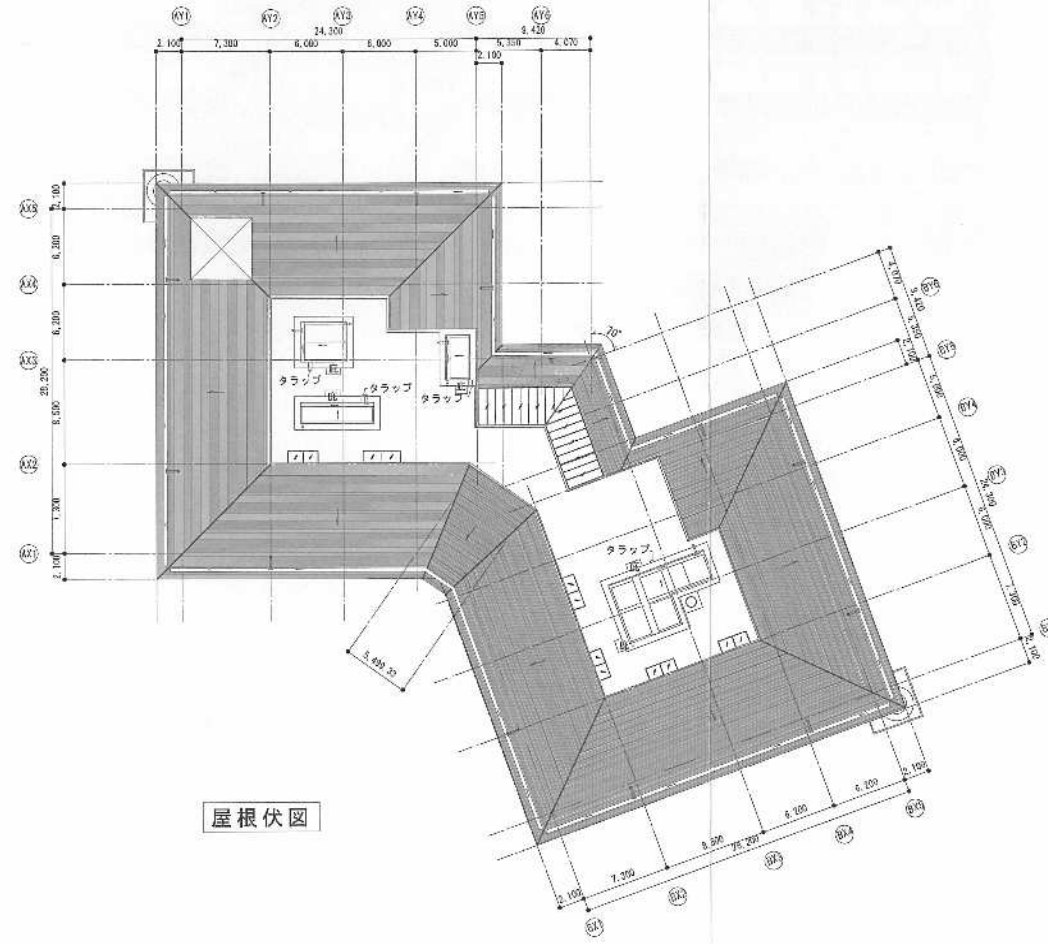


屋根伏図

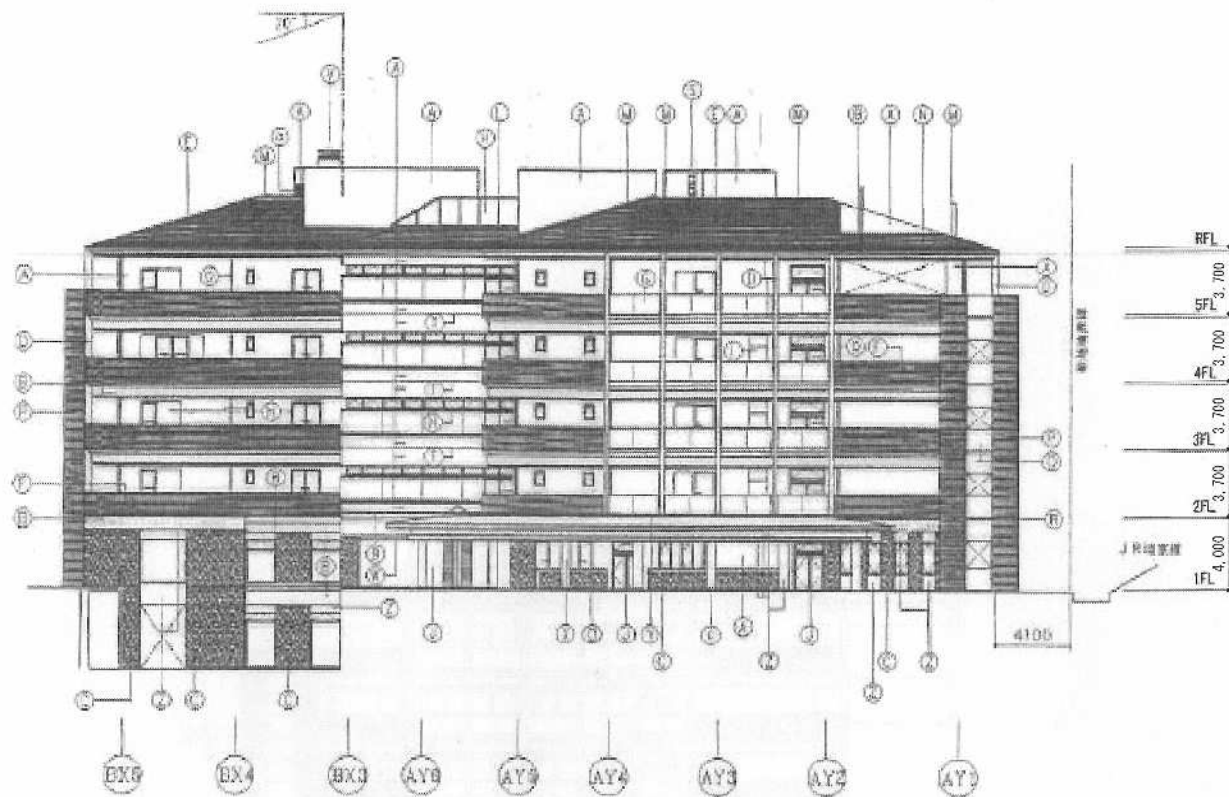

北側立面図

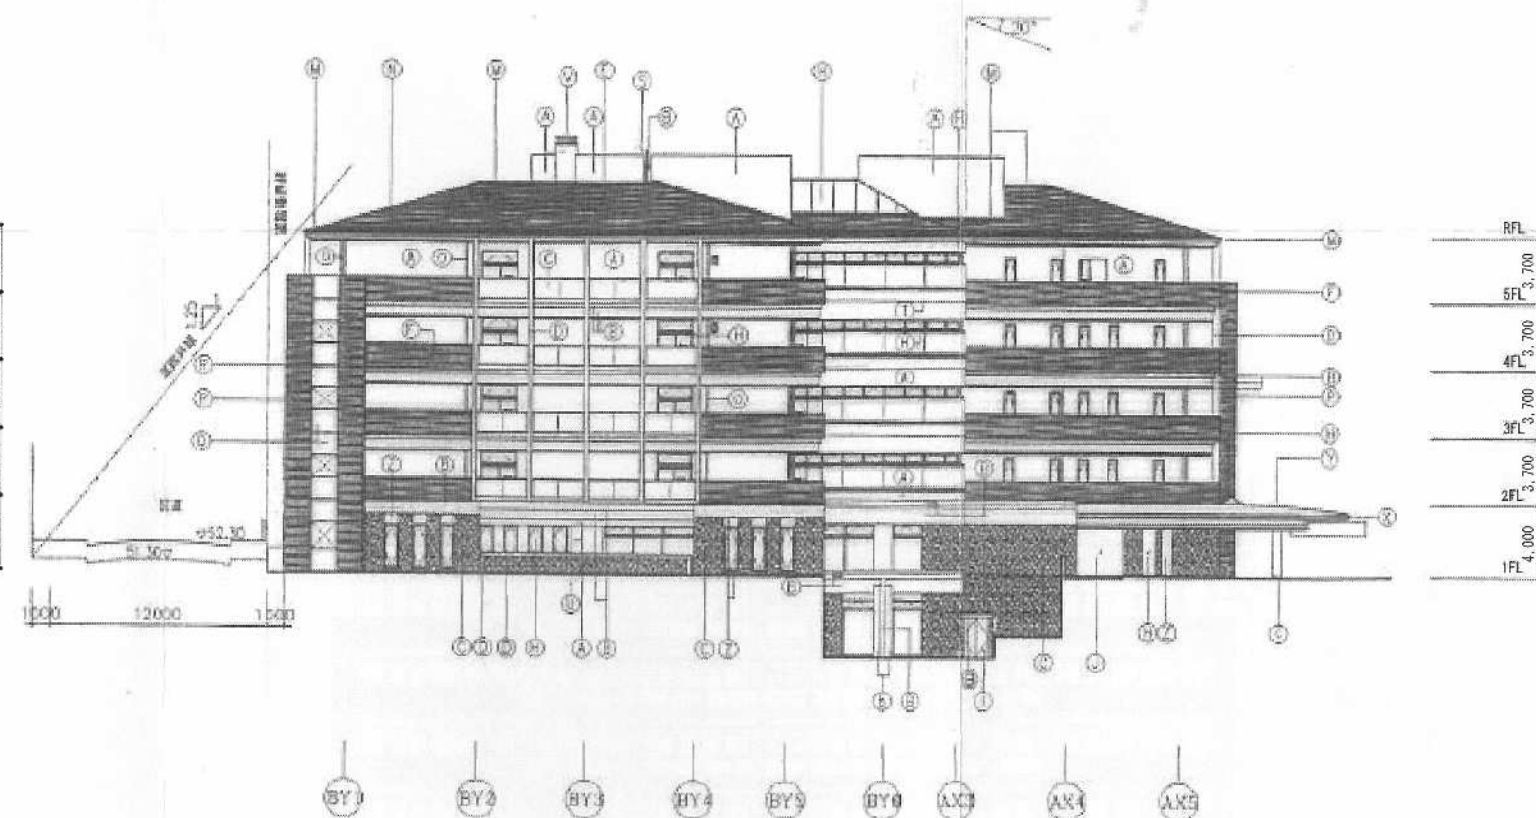


東側立面図

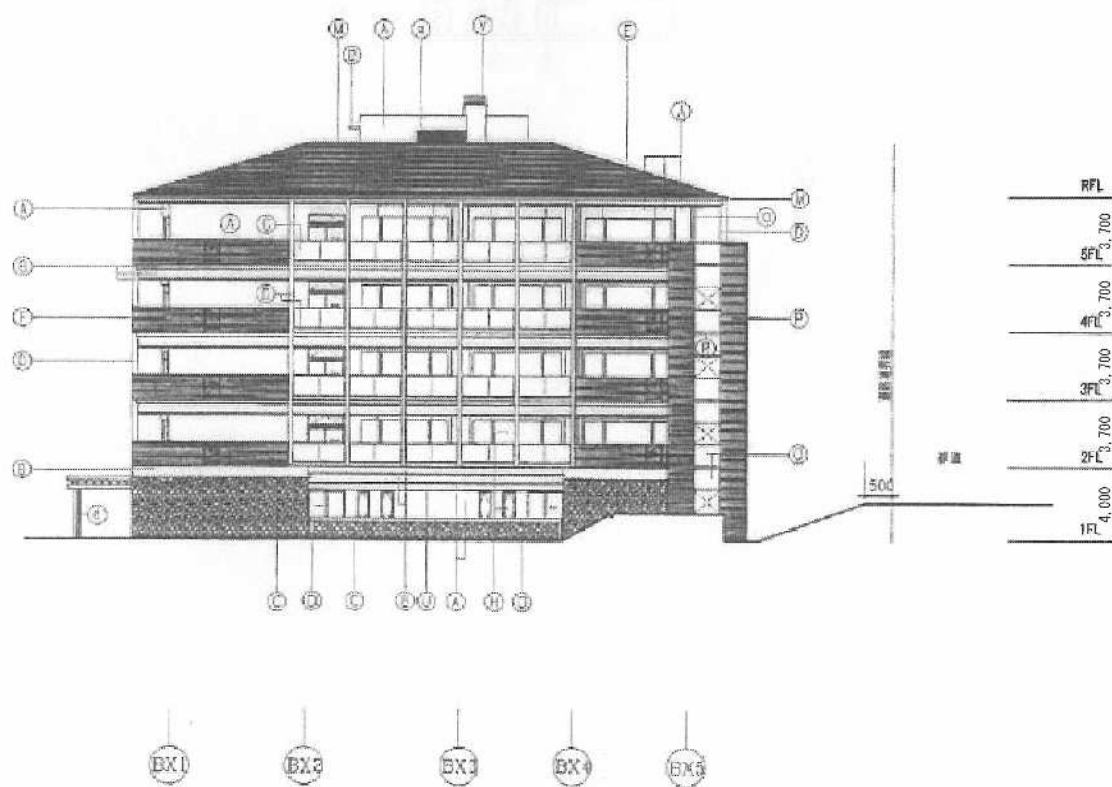


南側立面図

R04	件名 特別養護老人ホーム清水坂あじさい荘大規模改修実施設計業務委託		縮尺 S=1/400
	年度	立面図(北側、東側、南側)	
北区総務部営繕課			

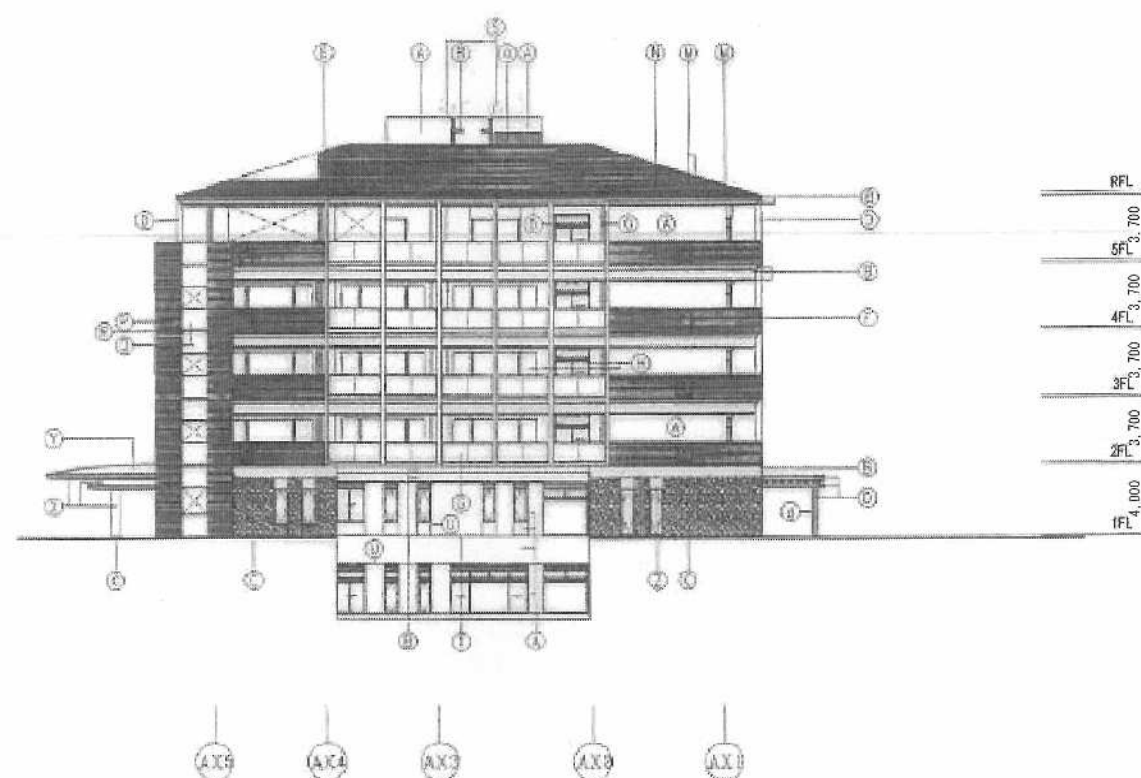

西側立面図

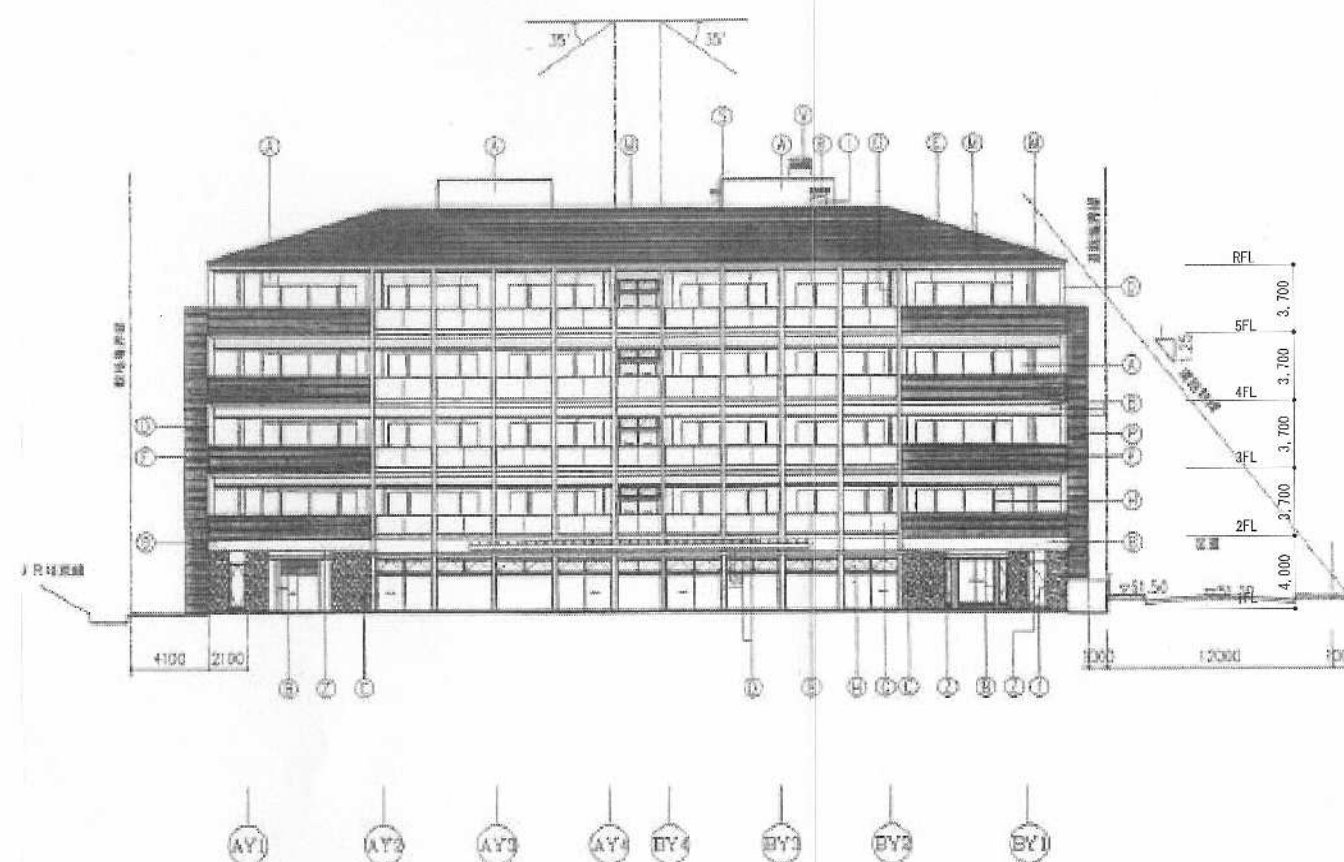

南西側立面図

R04 年度	件名 特別養護老人ホーム清水坂あじさい荘大規模改修実施設計業務委託 立面図（西側、南西側）	縮尺 S=1/400
北区総務部営繕課		